
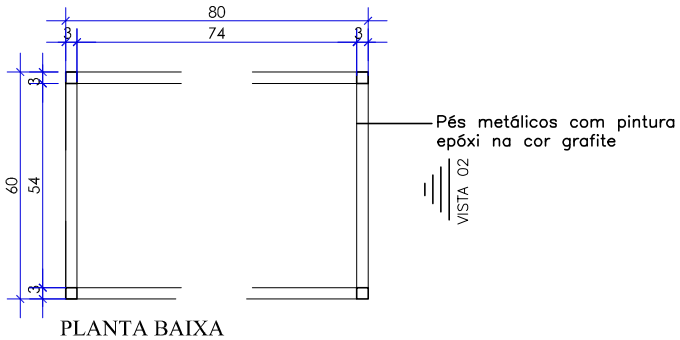


PLANTA BAIXA

NÍVEL 50

ESCALA - 1:20

VISTA 01

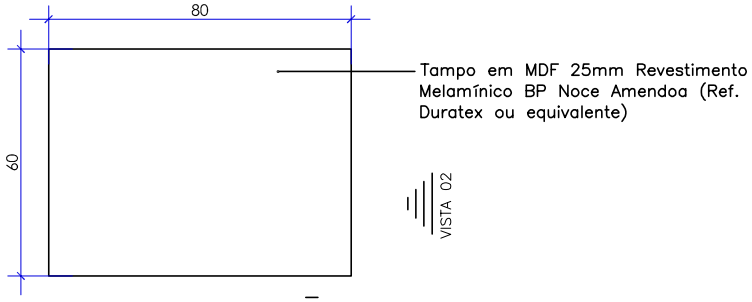


PLANTA BAIXA

NÍVEL 75


ESCALA - 1:20

VISTA 01

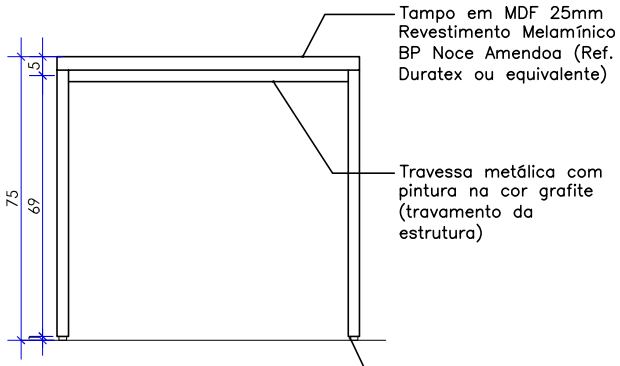

VISTA 01

ESCALA - 1:20

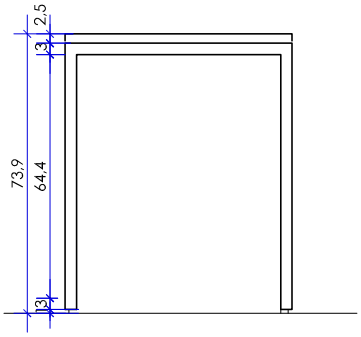

VISTA 02

ESCALA - 1:20



PERSPECTIVA

SEM ESCALA

SERVIÇO SOCIAL DO COMÉRCIO DEPARTAMENTO REGIONAL GERÊNCIA DE INFRAENTRUTURA – GIN Rua Felipe Schmidt, 785–Centro–Florianópolis–CEP 88010–002	*Projeto:* M09 – MESA PARA COMPUTADOR CONSULTA PLANTA BAIXA – VISTA CORTES E PERSPECTIVA	*Todas as medidas devem ser conferidas "in loco" antes da execução dos projetos. *Qualquer alteração do projeto só poderá ser feita com autorização do Setor de Projetos e Obras do SESC.	*Desenho:* MAI *Escala:* 1/20 *Data:* ABR/2024	*Prancha:* 01/01