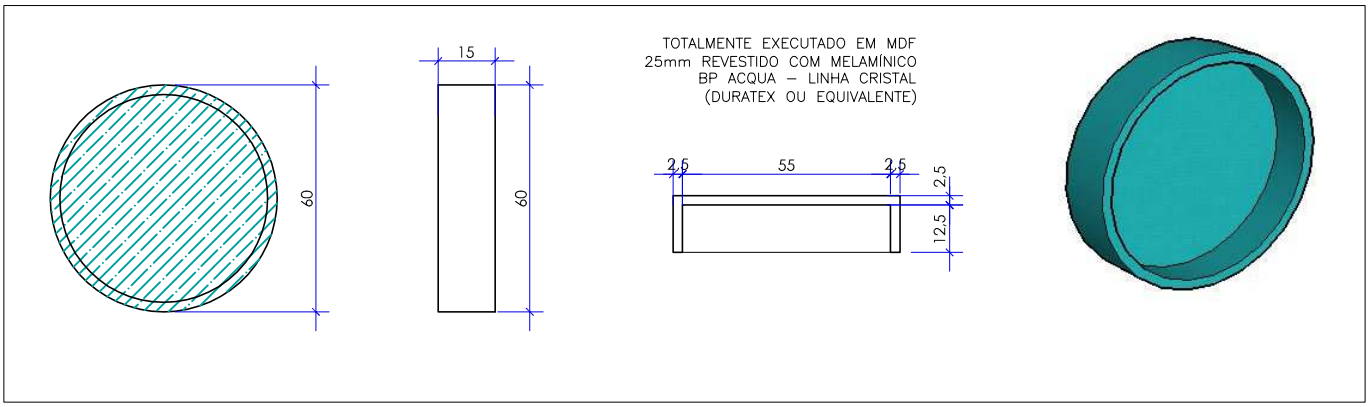


SERVIÇO SOCIAL DO COMÉRCIO
DEPARTAMENTO REGIONAL
GERÊNCIA DE INFRAENTRUTURA – GIN
Rua Felipe Schmidt, 785–Centro–Florianópolis–CEP 88010–002

Projeto: M10 – NICHO REDONDO

PLANTA BAIXA – VISTA
CORTES E PERSPECTIVA

*Todas as medidas devem ser conferidas "in loco" antes da execução dos projetos.
*Qualquer alteração do projeto só poderá ser feita com autorização do Setor de Projetos e Obras do SESC.

Desenho: MAI

Escala: 1/20

Data: ABR/2024

Prancha: 01/01