
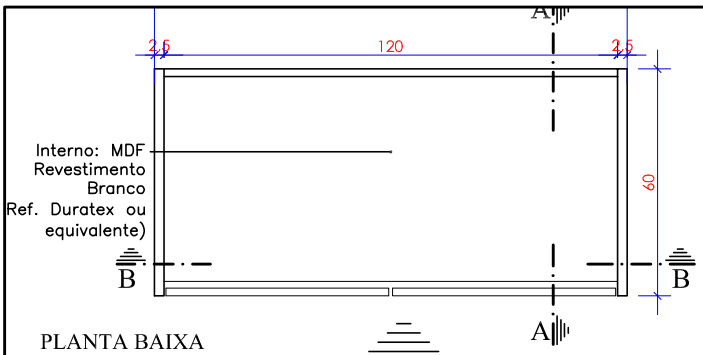


PLANTA BAIXA

NÍVEL 60

ESCALA - 1:20

VISTA 01

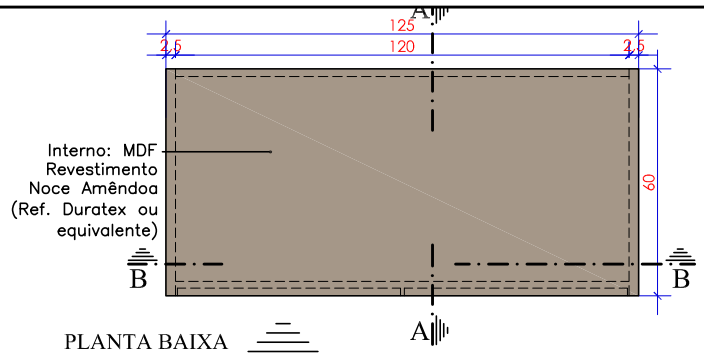


PLANTA BAIXA

NÍVEL 200

ESCALA - 1:20

VISTA 01

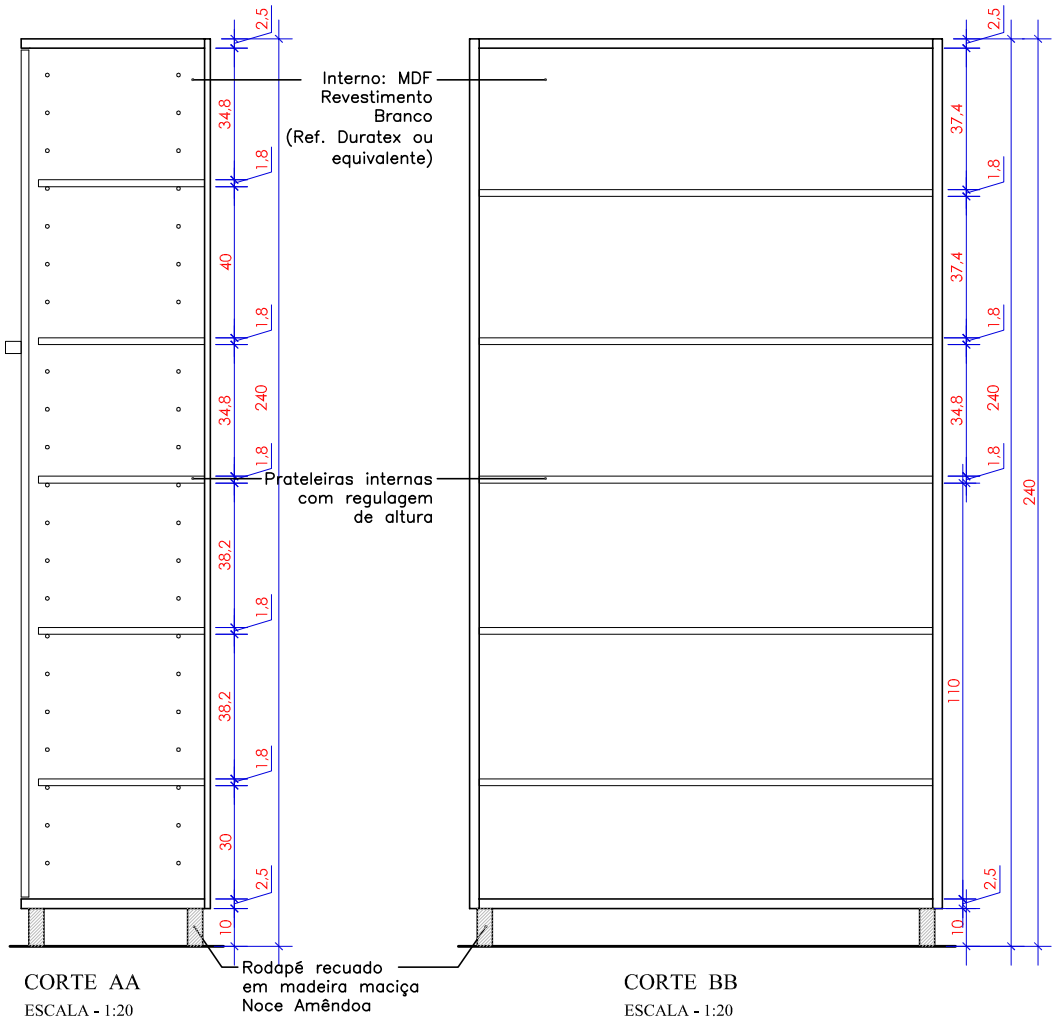

CORTE AA

ESCALA - 1:20

CORTE BB

ESCALA - 1:20

SERVIÇO SOCIAL DO COMÉRCIO

DEPARTAMENTO REGIONAL

GERÊNCIA DE ENGENHARIA E ARQUITETURA – GEA

Rua Felipe Schmidt, 785–Centro–Florianópolis–CEP 88010–002

Projeto: ARMÁRIO ALTO COM PORTAS– MP 49

PLANTAS BAIXAS – CORTES

*Todas as medidas devem ser conferidas "in loco" antes da execução dos projetos.
*Qualquer alteração do projeto só poderá ser feita com autorização da Gerência de Engenharia e Arquitetura do SESC.

Escala: 1/20

Data: FEV/2018

Prancha: 01/02