
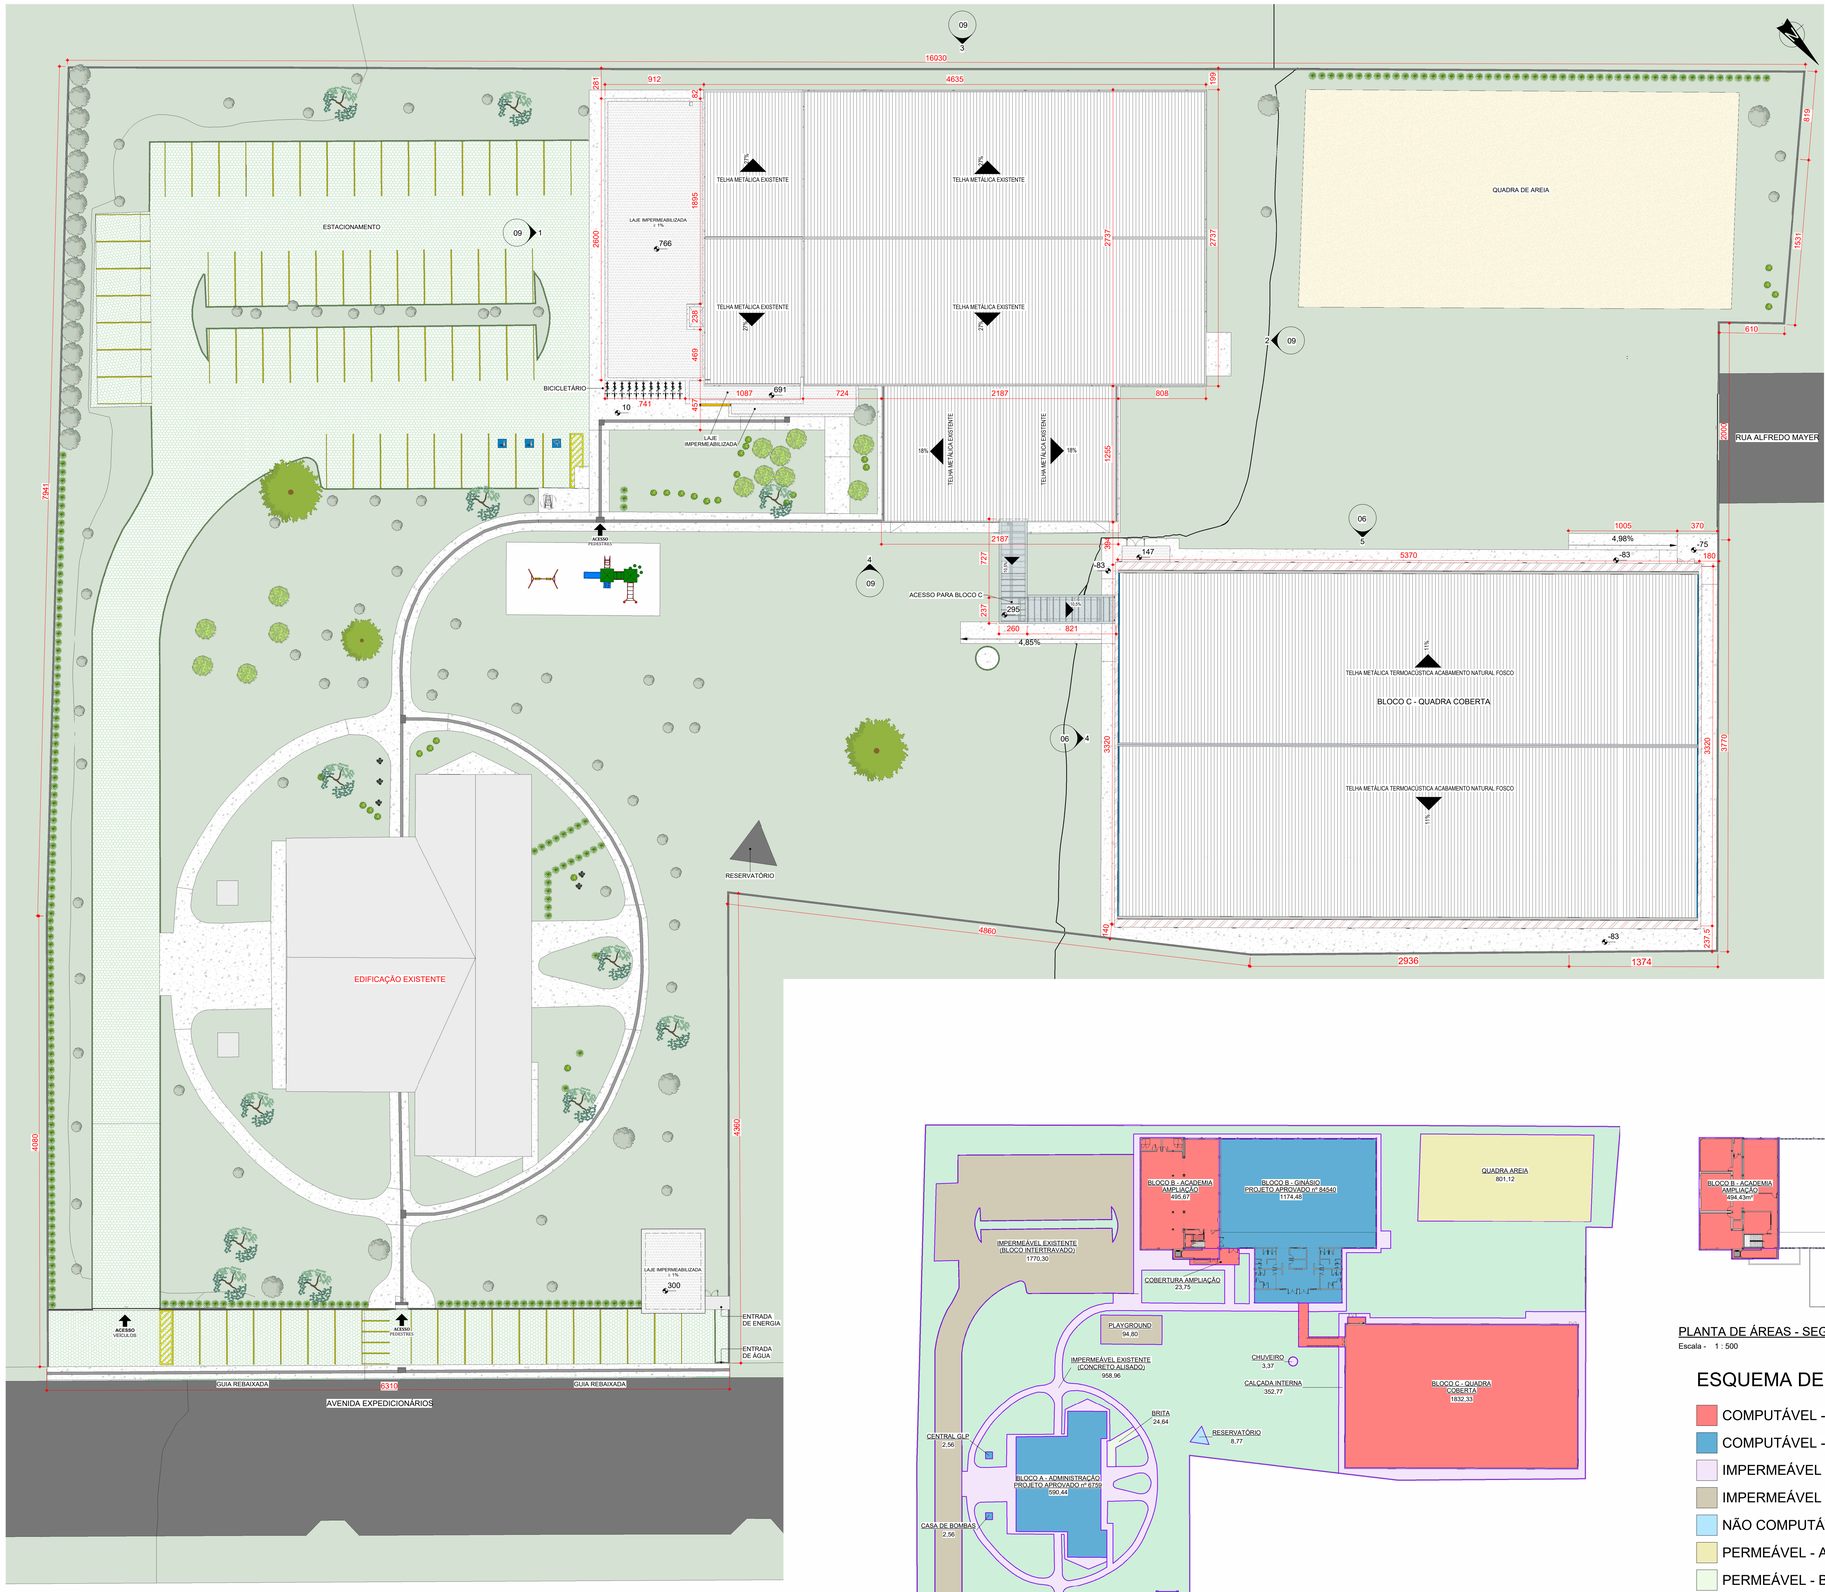


00 - IMPLANTAÇÃO EXISTENTE COM PROPOSTA

Escala - 1 : 200

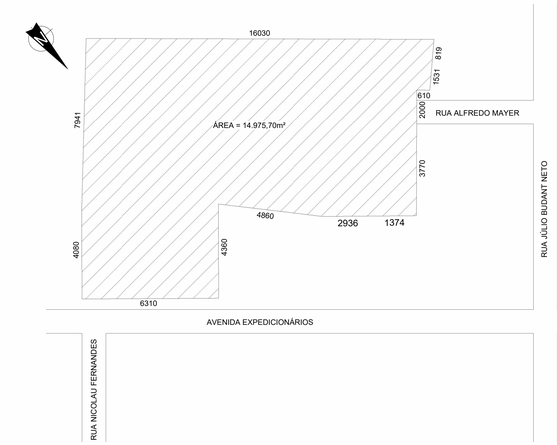

PLANTA DE SITUAÇÃO

Escala - 1 : 1000

QUADRO DE ÁREAS			
ÁREA TOTAL DO TERRENO	14975,7	m²	

DESCRIÇÃO	NÚMERO DO PROJETO / ALVARÁ DE CONSTRUÇÃO	EXISTENTE (m²)	A DEMOLIR (m²)	A CONSTRUIR (m²)	ÍNDICE DE APROVEITAMENTO ÁREA NÃO COMPUTÁVEL (m²)	ÍNDICE DE APROVEITAMENTO ÁREA COMPUTÁVEL (m²)	TAXA DE OCUPAÇÃO ÁREA COMPUTÁVEL (m²)	ÁREA TOTAL CONSTRUÍDA (m²)
BLOBO A (ADMINISTRAÇÃO)	84540 / 83/2008	590,44				590,44	590,44	590,44
BLOCO B (GINÁSIO) - TÉRREO	84540 / 83/2008	1174,46				1174,46	1174,46	1174,46
BLOCO B (ACADEMIA) - TÉRREO				519,42		519,42	519,42	519,42
BLOCO B (ACADEMIA) - SUPERIOR				494,43		6,00	494,43	494,43
BLOCO C - QUADRA COBERTA NOVA				1832,33		1832,33	1832,33	1832,33
SUBESTAÇÃO				35,70		35,70	35,70	35,70
RESERVATÓRIO	84540 / 83/2008	8,77			8,77		8,77	8,77
CASA DE BOMBAS/CISTERNA	84540 / 83/2008	2,56			2,56		2,56	2,56
CENTRAL GLP	84540 / 83/2008	2,56			2,56		2,56	2,56
ÁREA TOTAL	(APROVADO EM (17/10/08)	1779,51	0,00	3881,88	13,89	4644,50	4144,36	4660,69

ÍNDICE DE APROVEITAMENTO (IA)		31%
TAXA DE OCUPAÇÃO (TO)	27,82	0,28

DESCRIÇÃO	ÁREA (m²)	PERMEÁVEL (m²)	NÃO PERMEÁVEL (m²)
ÁREA OCUPADA	4166,26		4166,26
PÁTIO - CALÇADA INTERNA	1316,15		1316,15
PÁTIO - PLAYGROUND	94,80		94,80
PÁTIO - GRAMA	6.472,15	6.472,15	
PÁTIO - AREIA	801,12	801,12	
PÁTIO - BRITA	24,64	24,64	
ESTACIONAMENTO - BLOCO INTERTRAVADO	2100,58		2100,58
TOTAL	14975,7	7297,91	7677,75
TAXA DE PERMEABILIDADE (TP)	0,49	48,73%	

PLANTA DE ÁREAS - IMPLANTAÇÃO/TÉRREO

Escala - 1 : 500

PLANTA DE ÁREAS - SEGUNDO PAVIMENTO

Escala - 1 : 500

ESQUEMA DE ÁREA

- COMPUTÁVEL - AMPLIAÇÃO
- COMPUTÁVEL - EXISTENTE
- IMPERMEÁVEL - CONCRETO
- IMPERMEÁVEL - EXISTENTE
- NÃO COMPUTÁVEL - EXISTENTE
- PERMEÁVEL - AREIA
- PERMEÁVEL - BRITA
- PERMEÁVEL - GRAMA

IMÓVEL COM MATRICULA Nº: 31.735

CARIMBOS

REVISÕES			
Nº	DATA	DESCRIÇÃO	ASSINATURA
1	22/05/2026	ALTERAÇÃO DE LAYOUT: SALA DE PILATES E TRABALHO EM GRUPOS	ARQ. GUSTAVO H. OLIVEIRA

E+PLAN ENGENHARIA
CNPJ: 15013570/0001-65
CREA/SC: 127622-8
RUA: MAJLA CARONE GOEDERT, 1080 SL 1001/1002 - PALHOÇA - SC
CEP: 88132-150
www.emais.eng.br
TELEFONE: (48) 3093 9350

SERVIÇO SOCIAL DO COMÉRCIO
DEPARTAMENTO REGIONAL DE SANTA CATARINA
RUA FELIPE SCHMIDT, 785 - CENTRO - FLORIANÓPOLIS/SC
CEP 88.010.002 - FONE/FAX: (48) 3251-4800
sesc-sc@sesc-sc.com.br

PROJETO:

ARQUITETÔNICO

LOCAL:
CANOINHAS/SC

ENDEREÇO DA OBRA: AV. EXPEDICIONÁRIOS Nº2100

OBRA:
SESC - CANOINHAS - AMPLIAÇÃO E REFORMA

CONTEÚDO:
IMPLANTAÇÃO, SITUAÇÃO E QUADRO DE ÁREAS

PROPRIETÁRIO: SERVIÇO SOCIAL DO COMÉRCIO - SESC AR/SC CNPJ: 03.603.595/0001-68

RESP. TÉCNICO EXECUÇÃO:

CARIMBO E ASSINATURA

AUTOR DO PROJETO:
ARQ. MAIAURA MEURER REICHERT - CAU A50317-7
SESC/DR-SC/DAS/GIN
ASSINATURA

CO-AUTOR E RESPONSÁVEL TÉCNICO DO PROJETO:
ENG. CIVIL JACSON JEREMIAS - CREA/SC:125.007-9
ASSINATURA

PRANCHA Nº **01**

28 TOTAL

ARQUIVO:	DESENHO:	ESCALA:	DATA:
	ARQ. GUSTAVO H. OLIVEIRA	INDICADA	22/05/2026

Z:\Santa Catarina\Canoinhas\01_CAN_SESC\ARQUITETÔNICO\EXECUTIVO\INR\VTo1_EXE_CAN_SESC_D27_R4.rvt