
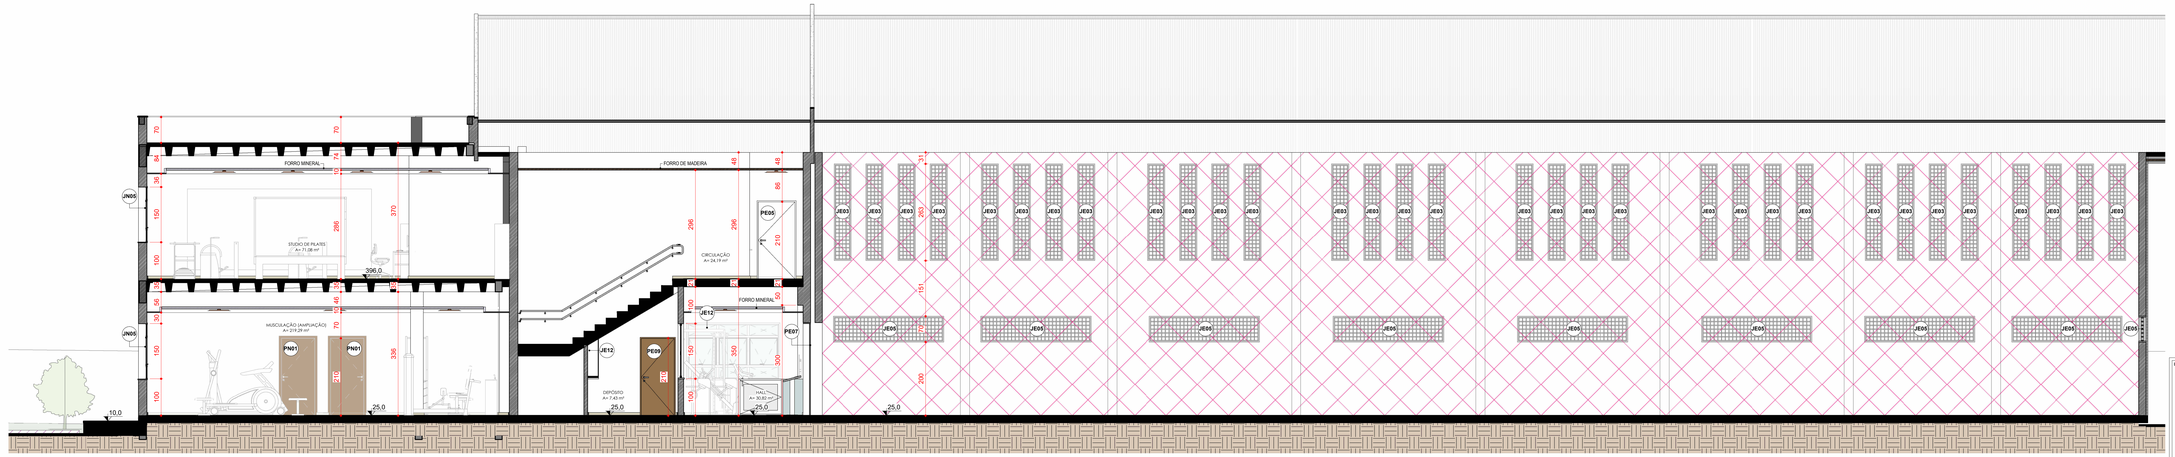


A

Escala - 1 : 50

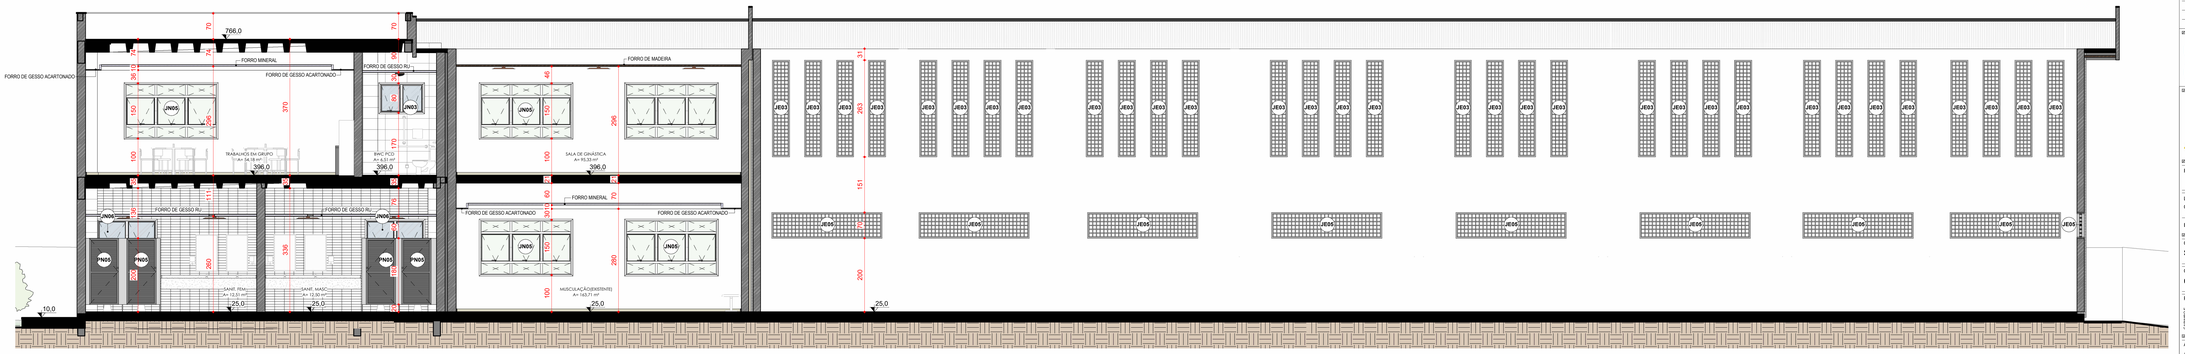

D

Escala - 1 : 50

CARIMBOS

REVISÕES

Nº	DATA	DESCRIÇÃO	ASSINATURA
1	22/05/2026	ALTERAÇÃO DE LAYOUT: SALA DE PILATES E TRABALHO EM GRUPOS	ARQ. GUSTAVO H. OLIVEIRA

E+PLAN ENGENHARIA
CNPJ: 15018370/0001-05
CREA/SC: 127622-8
RUA: MAJOR GERVÁSIO GOEDERT, 1080 SL 1001/1002 - PALHOCA - SC
CEP: 88132-120
www.emais.eng.br
TELEFONE: (48) 3093 9350

SERVIÇO SOCIAL DO COMÉRCIO
DEPARTAMENTO REGIONAL DE SANTA CATARINA

RUA FELIPE SCHMIDT, 785 - CENTRO - FLORIANÓPOLIS/SC
CEP 88.010-002 - FONE/FAX: (48) 3251-4800

PROJETO:

ARQUITETÔNICO

LOCAL:
CANOINHAS/SC

ENDEREÇO DA OBRA: AV. EXPEDICIONÁRIOS Nº2100

OBRA:
SESC - CANOINHAS - AMPLIAÇÃO E REFORMA

CONTEÚDO:
CORTES A e D

PROPRIETÁRIO:

RESP. TÉCNICO EXECUÇÃO:

DATA/ASSINATURA

SERVIÇO SOCIAL DO COMÉRCIO - SESC AR/SC
CNPJ: 03.603.595/0001-08

AUTOR DO PROJETO:
ARQ. MAIAURA MEURER REICHERT - CAU A53017-7 - SESC/DR-SC/DAS/GN
ASSINATURA

CO-AUTOR E RESPONSÁVEL TÉCNICO DO PROJETO:
ENG. CIVIL JACSON JEREMIAS - CREA/SC:125.007-9
ASSINATURA

PRANCHA Nº
07
28
TOTAL

ARQUIVO:

DESENHO:
ARQ. GUSTAVO H. OLIVEIRA

ESCALA:
INDICADA

DATA:
22/05/2026

I:\02.168.15.200\Vendor\Santa Catarina\Canoinhas\07_CAN_SESC\ARQUITETÔNICO\EXECUTIVO\R4\VT07_EXE_CAN_SESC_D27_R4.vwx