
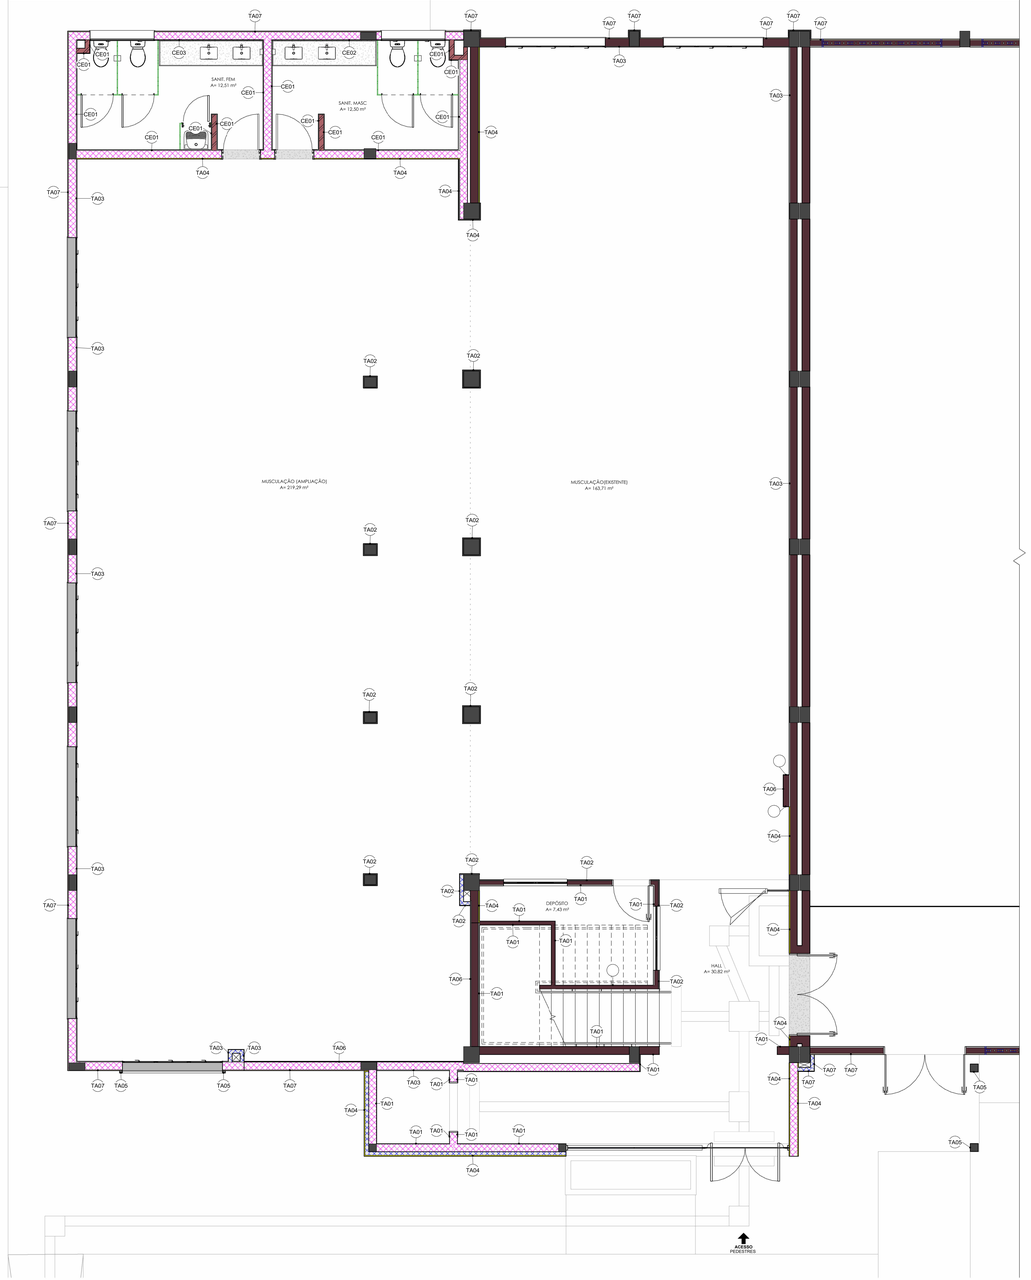


01 - TÉRREO (ACABAMENTOS)


Escala - 1 : 50

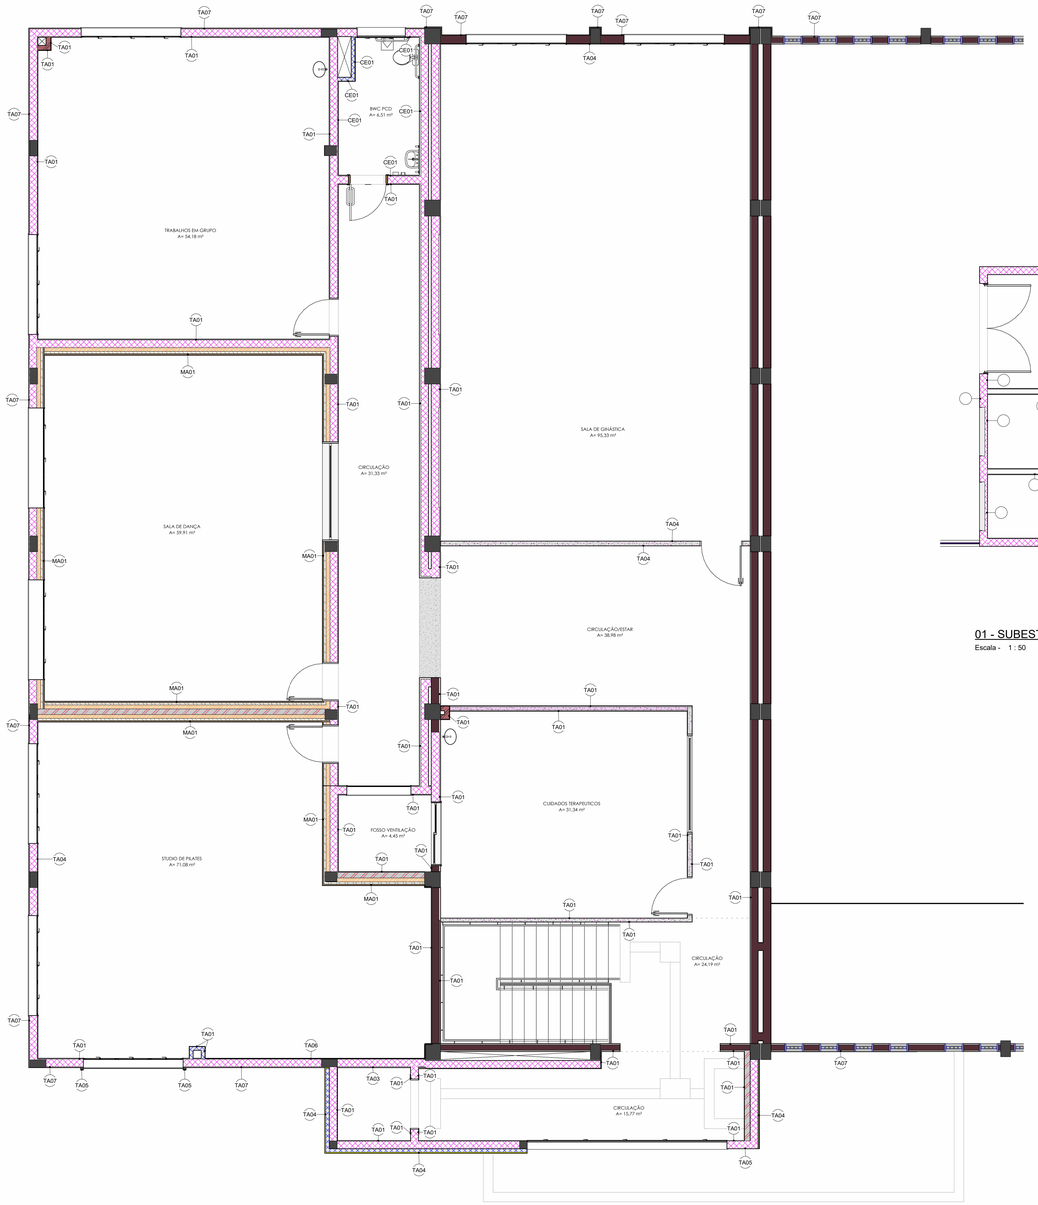

03 - SEGUNDO PAVIMENTO (ACABAMENTOS)

Escala - 1 : 50

LEGENDA REVESTIMENTOS PAREDE	
TA01	TINTA ACRÍLICA CINZA DE GRIFE - CORAL
TA02	TINTA ACRÍLICA CINZA ELEFANTE - SUVINIL
TA03	TINTA ACRÍLICA CINZA PRATA - CORAL
TA04	TINTA ACRÍLICA BUQUÊ DE CALLAS - SUVINIL
TA05	TINTA ACRÍLICA GOLFINHO DE NORONHA - CORAL
TA06	TINTA ACRILICA PRETO ABSOLUTO - SUVINIL
TA07	TINTA ACRÍLICA MANUSCRITO - CORAL
CE01	CERÂMICA CETIM BIANCO LINE 30x60cm - PORTOBELLO
CE02	CERÂMICA SKY 7X26 MATE FLAT - PORTOBELLO
CE03	CERÂMICA ULTRAMARINE 7X26 MATE FLAT - PORTOBELLO
MA01	LAMBRI DE MADEIRA
LEGENDA FECHAMENTOS	
	ALVENARIA EXISTENTE
	BLOCO CERÂMICO 9CM
	BLOCO CERÂMICO 11,5CM
	BLOCO CERÂMICO 14CM
	BLOCO CERÂMICO 19CM
	BLOCO SICAL
	COBOGÓ
	DRYWALL EXISTENTE
	DRYWALL COM PLACA DE GESSO ST E LÂ DE ROCHA
	MADEIRA LAMBRI
	DIVISÓRIA GRANITO 2CM - CINZA ANDORINHA

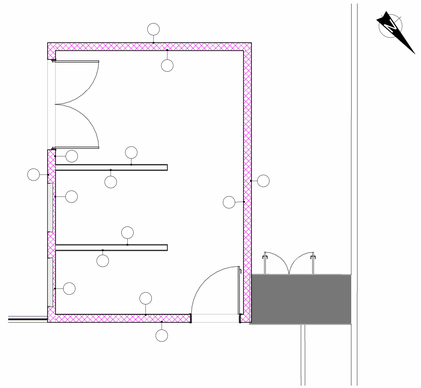

01 - SUBESTAÇÃO (ACABAMENTOS)

Escala - 1 : 50

CARIMBOS

REVISÕES			
Nº	DATA	DESCRIÇÃO	ASSINATURA
1	22/05/2026	ALTERAÇÃO DE LAYOUT: SALA DE PILATES E TRABALHO EM GRUPOS	ARQ. GUSTAVO H. OLIVEIRA

E+PLAN ENGENHARIA
CNPJ: 15515875/0001-65
CREA/SC: 127622-0
RUA: MAJLA CARONE GOEDERT, 1080 SL 1001/1002 - PALHOÇA - SC
CEP: 88132-150
www.eplan.eng.br
TELEFONE: (48) 3093 9350

SERVIÇO SOCIAL DO COMÉRCIO
DEPARTAMENTO REGIONAL DE SANTA CATARINA

RUA FELIPE SCHMIDT, 785 - CENTRO - FLORIANÓPOLIS/SC
CEP: 88010-002 - FONE/FAX: (48) 3251-4800

PROJETO:

ARQUITETÔNICO

LOCAL:
CANOINHAS/SC

ENDEREÇO DA OBRA: AV. EXPEDICIONÁRIOS Nº2100

OBRA:
SESC - CANOINHAS - AMPLIAÇÃO E REFORMA

CONTEÚDO:
PLANTA REVESTIMENTOS DE PAREDE

PROPRIETÁRIO:
SERVIÇO SOCIAL DO COMÉRCIO - SESC AR/SC
CNPJ: 03.603.556/0001-68

RESP. TÉCNICO EXECUÇÃO:

ASSINATURA

AUTOR DO PROJETO:
ARQ. MAIAURA MEURER REICHERT - CAU A53317-7
SESC/DR-SC/DAS/GIN
ASSINATURA

PRANCHA Nº
11

CO-AUTOR E RESPONSÁVEL TÉCNICO DO PROJETO:
ENG. CIVIL JACSON JEREMIAS - CREA/SC 125.007-9
ASSINATURA

TOTAL
28

ARQUIVO:	DESENHO:	ESCALA:	DATA:
	ARQ. GUSTAVO H. OLIVEIRA	INDICADA	22/05/2026

\\192.168.10.200\Servidor\Santa Catarina\Canoinhas\01_CAN_SESC\ARQUITETONICO\EXECUTIVO\ARHV\TO1_EXE_CAN_SESC_027_R4.rvt