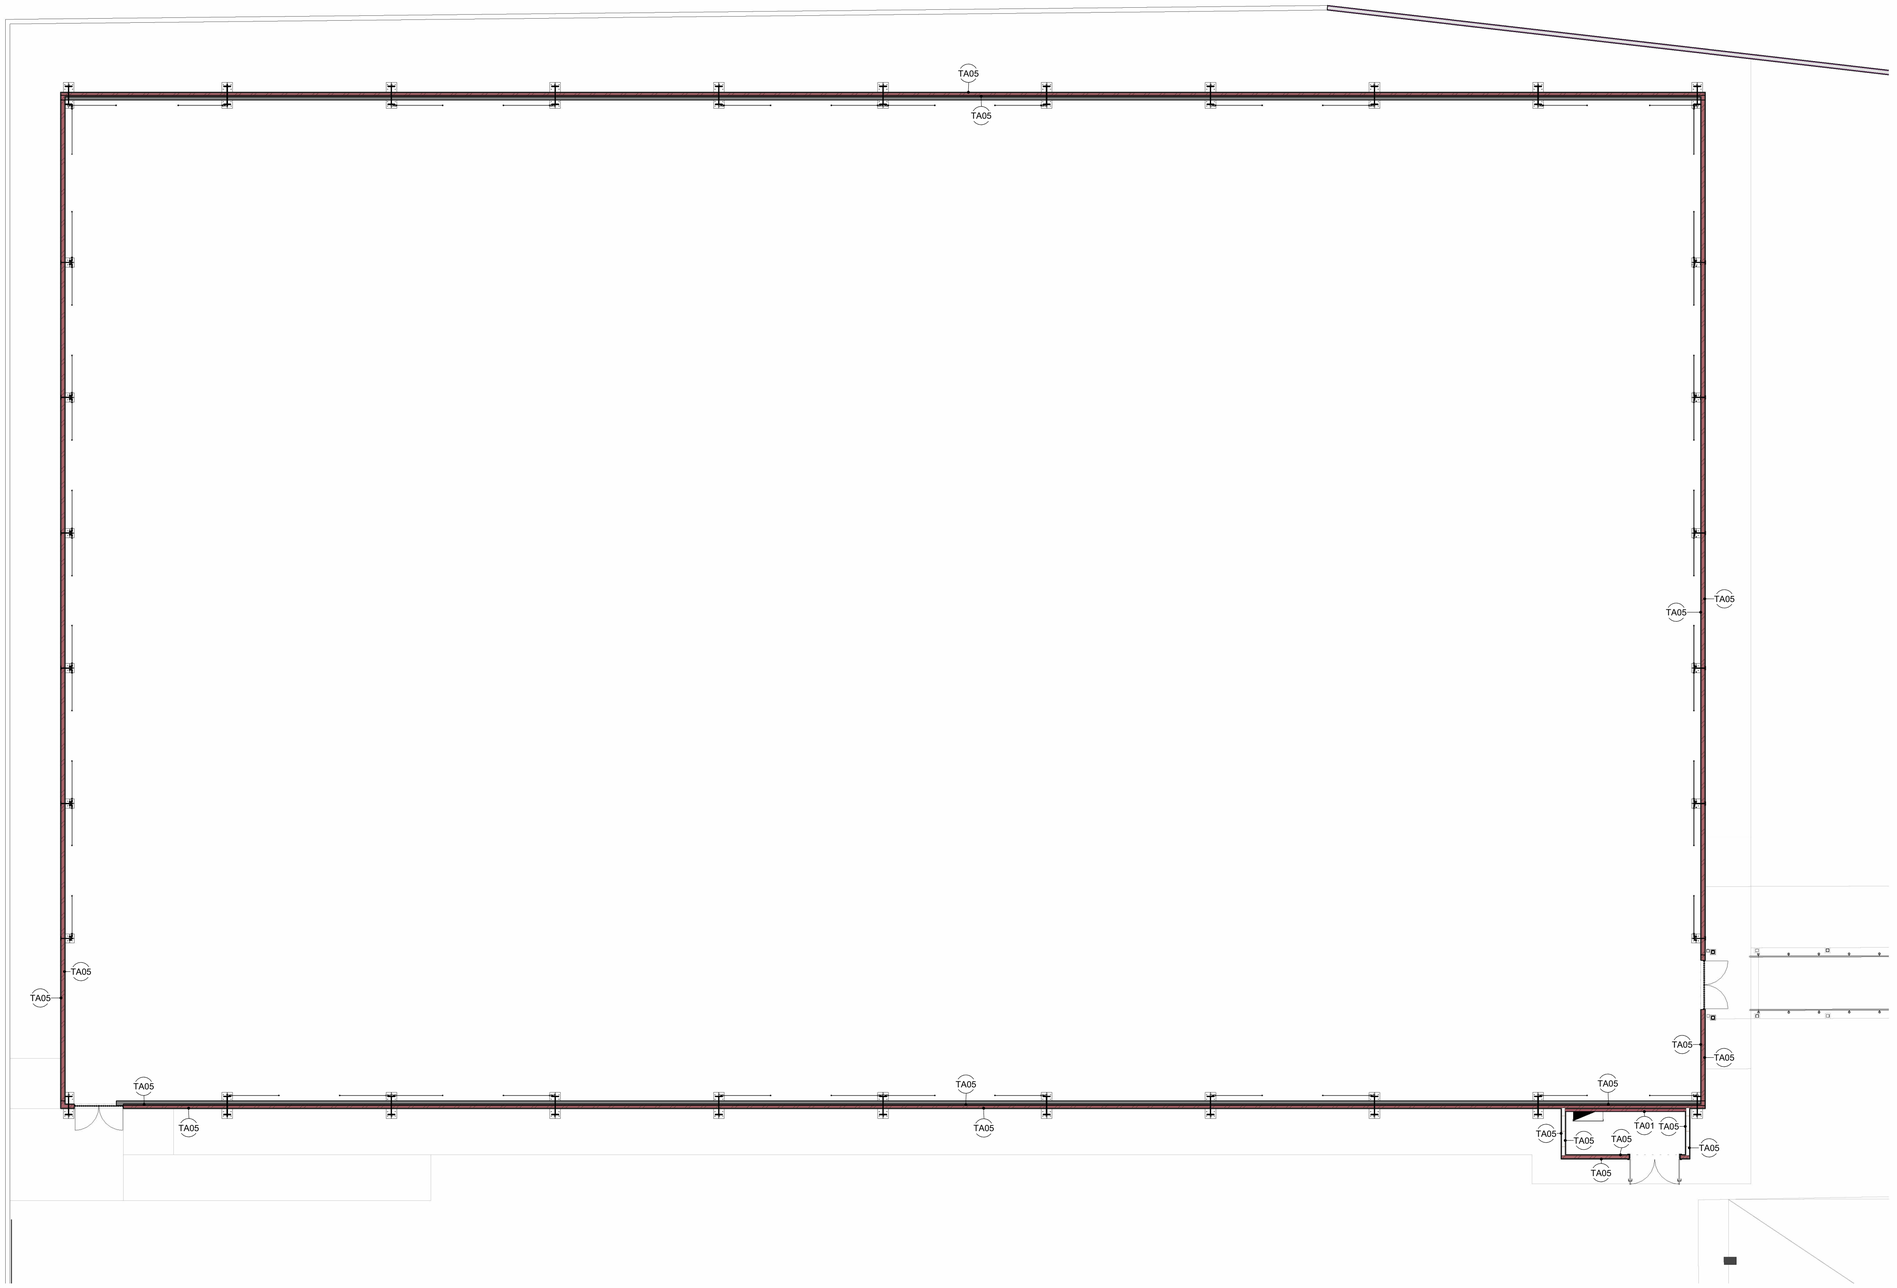


01 - TÉRREO - QUADRA DE ESPORTE NOVA (ACABAMENTOS)

Escala - 1 : 100

LEGENDA REVESTIMENTOS PAREDE	
TA01	TINTA ACRÍLICA CINZA DE GRIFE - CORAL
TA02	TINTA ACRÍLICA CINZA ELEFANTE - SUVINIL
TA03	TINTA ACRÍLICA CINZA PRATA - CORAL
TA04	TINTA ACRÍLICA BUQUÊ DE CALLAS - SUVINIL
TA05	TINTA ACRÍLICA GOLFINHO DE NORONHA - CORAL
TA06	TINTA ACRÍLICA PRETO ABSOLUTO - SUVINIL
TA07	TINTA ACRÍLICA MANUSCRITO - CORAL
CE01	CERÂMICA CETIM BIANCO LINE 30x60cm - PORTOBELLO
CE02	CERÂMICA SKY 7X26 MATE FLAT - PORTOBELLO
CE03	CERÂMICA ULTRAMARINE 7X26 MATE FLAT - PORTOBELLO
MA01	LAMBRI DE MADEIRA

LEGENDA FECHAMENTOS	
	ALVENARIA EXISTENTE
	BLOCO CERÂMICO 9CM
	BLOCO CERÂMICO 11,5CM
	BLOCO CERÂMICO 14CM
	BLOCO CERÂMICO 19CM
	BLOCO SICAL
	COBOGÓ
	DRYWALL EXISTENTE
	DRYWALL COM PLACA DE GESSO ST E LÃ DE ROCHA
	MADEIRA LAMBRI
	DIVISÓRIA GRANITO 2CM - CINZA ANDORINHA

CARIMBOS

REVISÕES

Nº	DATA	DESCRIÇÃO	ASSINATURA
1	22/05/2026	ALTERAÇÃO DE LAYOUT: SALA DE PILATES E TRABALHO EM GRUPOS	ARQ. GUSTAVO H. OLIVEIRA

E+PLAN ENGENHARIA
CNPJ: 15018870/0001-65
CREA/SC: 127622-8
RUA: NAJLA CARONE GOEDERT, 1080 SL 1001/1002 - PALHOÇA - SC
CEP: 88132-150
www.emais.eng.br
TELEFONE: (48) 3093 9350

SERVIÇO SOCIAL DO COMÉRCIO
DEPARTAMENTO REGIONAL DE SANTA CATARINA

RUA FELIPE SCHMIDT, 785 - CENTRO - FLORIANÓPOLIS/SC
CEP 88.010.002 - FONE/FAX: (48) 3251-4800
sesc-sc@sesc-sc.com.br

PROJETO:

ARQUITETÔNICO

LOCAL:
CANOINHAS/SC

ENDEREÇO DA OBRA: AV. EXPEDICIONÁRIOS N°2100

OBRA:
SESC - CANOINHAS - AMPLIAÇÃO E REFORMA

CONTEÚDO:
PLANTA REVESTIMENTOS - CAMPO SINTÉTICO

PROPRIETÁRIO:
SERVIÇO SOCIAL DO COMÉRCIO - SESC AR/SC
CNPJ: 03.603.595/0001-68

CARIMBO E ASSINATURA

RESP. TÉCNICO EXECUÇÃO:

AUTOR DO PROJETO:
ARQ. MAIAURA MEURER REICHERT - CAU A50317-7 - SESC/DR-SC/DAS/GIN
ASSINATURA

PRANCHA Nº **12**

CO-AUTOR E RESPONSÁVEL TÉCNICO DO PROJETO:
ENG. CIVIL JACSON JEREMIAS - CREA/SC:125.007-9
ASSINATURA

28
TOTAL

ARQUIVO:	DESENHO:	ESCALA:	DATA:
	ARQ. GUSTAVO H. OLIVEIRA	INDICADA	22/05/2026

Z:\Santa Catarina\Canoinhas\01_CAN_SESC\ARQUITETÔNICO\EXECUTIVO\R4\RVT\01_EXE_CAN_SESC_D27_R4.rvt