



01 - TÉRREO (PAGINAÇÃO DE PISO)

Escala - 1 : 50

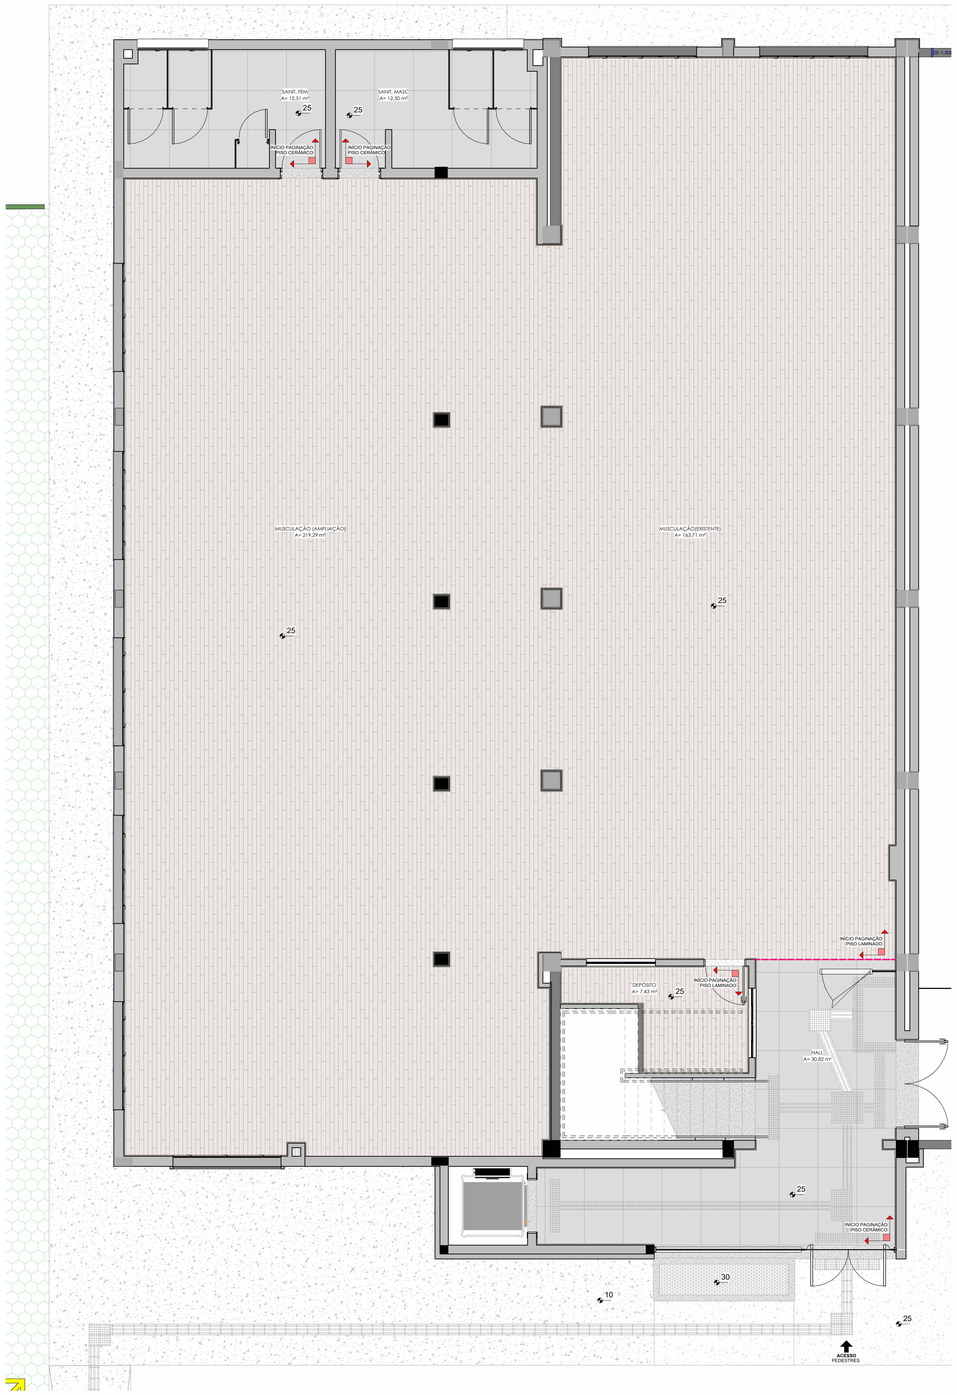


03 - SEGUNDO PAVIMENTO (PAGINAÇÃO DE PISOS)

Escala - 1 : 50

**LEGENDA REVESTIMENTOS**

PISO VINÍLICO
**NOVO**
DUNETT CINNAMON - RÉGUA 358X123MM

PISO LAMINADO
**NOVO**
PORTHLOOR RESIST - COR CARVALHO CORDOBA

PISO CERÂMICO
**NOVO**
PORTOBELLO - VIA DURINI - FOG - 90X90 - NAT - RET

CONCRETO ALISADO NOVO

**SIMBOLOGIA**

15 COTA DE NÍVEL EM PLANTA
COTA EM CENTÍMETROS

SÍMBOLO DE INDICAÇÃO DO INÍCIO DA PAGINAÇÃO
INÍCIO PAGINAÇÃO

SOLEIRA DE GRANITO CINZA ANDORINHA

RODAPÉ EM POLIESTIRENO H=8CM TARKETT JATO

PERFIL QUADRADO LISTELO EM AÇO INOX BRILHO 12MM X 12MM

CARIMBOS

REVISÕES

| Nº | DATA | DESCRIÇÃO | ASSINATURA |
|---|---|---|---|
| 1 | 22/05/2026 | ALTERAÇÃO DE LAYOUT: SALA DE PILATES E TRABALHO EM GRUPOS | ARQ. GUSTAVO H. OLIVEIRA |

E+PLAN ENGENHARIA
**CNPJ: 15018870/0001-65**
**CREA/SC: 127623-6**
**RUA: NAJLA CARONE GOEDERT, 1080 SL 1001/1002 - PALHOÇA - SC**
**CEP: 88132-150**
**www.emais.eng.br**
**TELEFONE: (48) 3093 9350**

SERVIÇO SOCIAL DO COMÉRCIO
DEPARTAMENTO REGIONAL DE SANTA CATARINA

RUA FELIPE SCHMIDT, 785 - CENTRO - FLORIANÓPOLIS/SC
CEP 88.010.002 - FONE/FAX: (48) 3251-4800
sesc-sc@sesc-sc.com.br

PROJETO:
# ARQUITETÔNICO

LOCAL:
CANOINHAS/SC

ENDEREÇO DA OBRA: AV. EXPEDICIONÁRIOS N°2100

OBRA:
SESC - CANOINHAS - AMPLIAÇÃO E REFORMA

CONTEÚDO:
PAGINAÇÃO DE PISO

PROPRIETÁRIO:
SERVIÇO SOCIAL DO COMÉRCIO - SESC AR/SC
CNPJ: 03.603.595/0001-68

RESP. TÉCNICO EXECUÇÃO:

CARIMBO E ASSINATURA

AUTOR DO PROJETO:
ARQ. MAHAIRA MEURER REICHERT - CAU A50317-7 - SESC/DR-SC/DAS/GIN
ASSINATURA

PRANCHA Nº
**13**
28
TOTAL

CO-AUTOR E RESPONSÁVEL TÉCNICO DO PROJETO:
ENG. CIVIL JACSON JEREMIAS - CREA/SC-125.007-9
ASSINATURA

ARQUIVO:

DESENHO:
ARQ. GUSTAVO H. OLIVEIRA

ESCALA:
INDICADA

DATA:
22/05/2026

\\192.168.15.200\Servidor\Santa Catarina\Canoinhas\01_CAN_SESC\ARQUITETÔNICO\EXECUTIVO\R4\RVT\01_EXE_CAN_SESC_D27_R4.rvt