
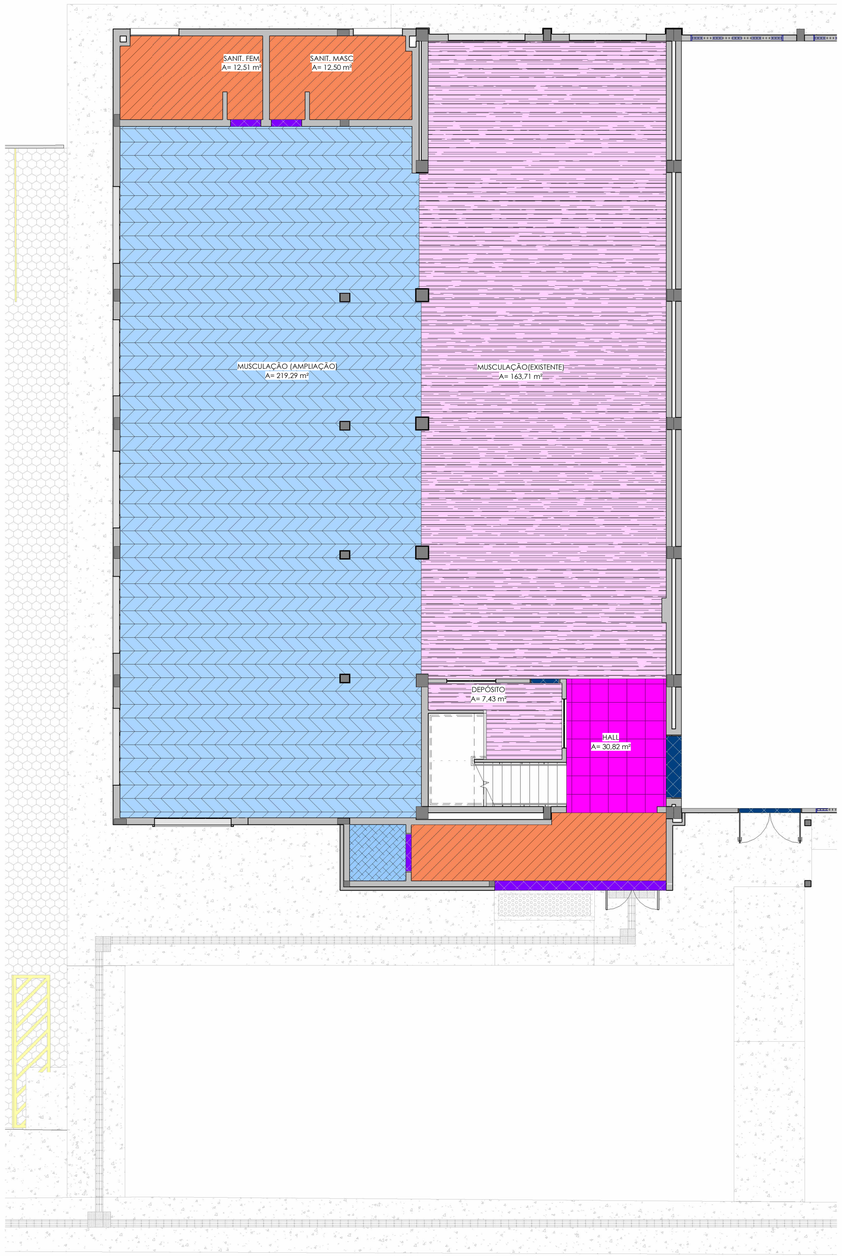


TÉRREO PISO REFORMA

Escala - 1 : 100

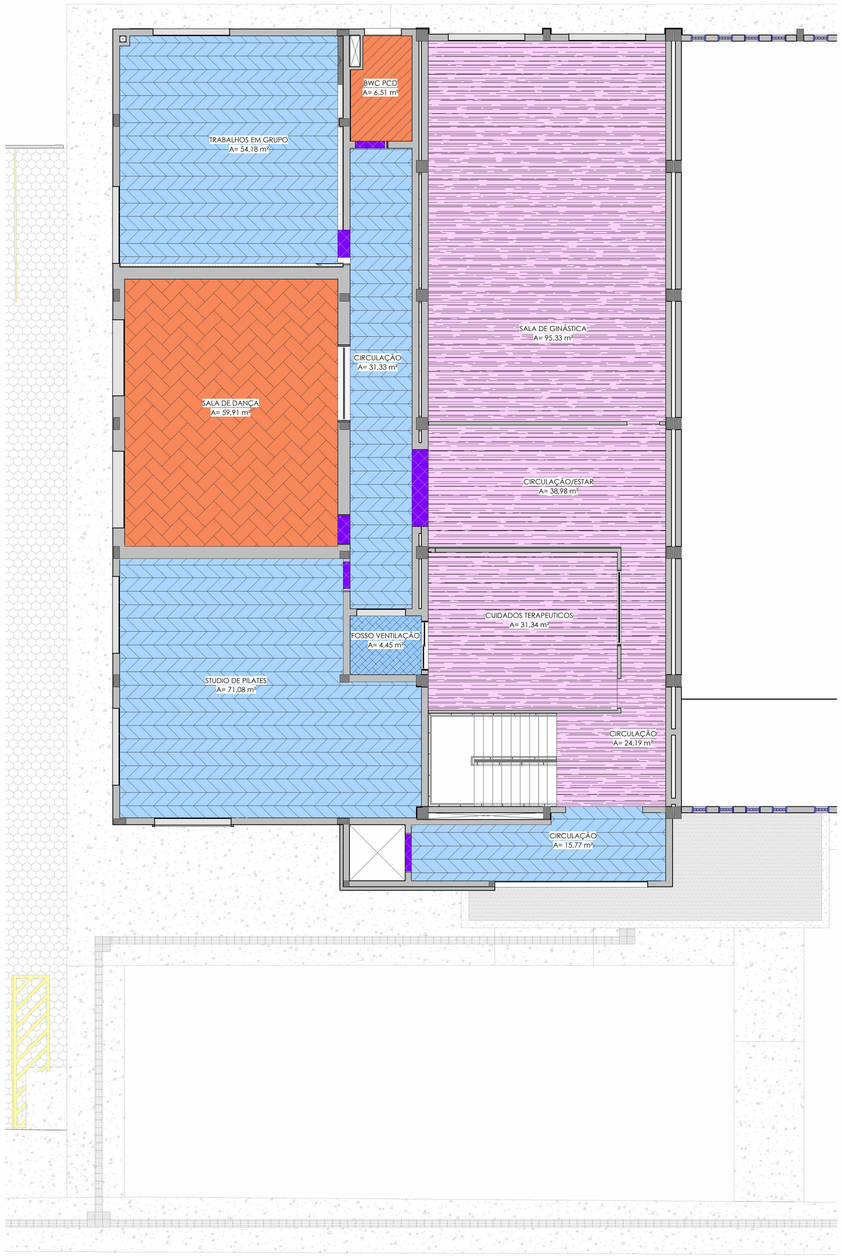

SEGUNDO PAVIMENTO PISO REFORMA

Escala - 1 : 100

LEGENDA ACABAMENTO DE PISOS

REFORMA	AMPLIAÇÃO
SITUAÇÃO: TROCA DE REVESTIMENTO *Sem nivelamento ou nivelamento até 4cm **DEMOLIÇÃO:** CONTRA PISO, REV. VINÍLICO **CONSTRUÇÃO:**CONTRA PISO, REV. PORCELANATO **ACABAMENTO:** PORCELANATO	**CONSTRUÇÃO:**CONTRA PISO (REGULARIZAÇÃO SOBRE LAJE), REV. LAMINADO **ACABAMENTO:** PISO LAMINADO
SITUAÇÃO: TROCA DE REVESTIMENTOS **DEMOLIÇÃO:** REV. VINÍLICO **CONSTRUÇÃO:** LIMPEZA DE SUPERFÍCIE, REV. VINÍLICO **ACABAMENTO:** PISO VINÍLICO	**CONSTRUÇÃO:**CONTRA PISO (REGULARIZAÇÃO SOBRE LAJE), REV. CERÂMICO **ACABAMENTO:** PORCELANATO
CONSTRUÇÃO: SOLEIRA EXISTENTE **ACABAMENTO:** GRANITO	**CONSTRUÇÃO:**CONTRA PISO *REGULARIZAÇÃO SOBRE LAJE **ACABAMENTO:** CONCRETO ALISADO
DEMOLIÇÃO: SUBSTITUIçãO DA GRAMA SINTéTICA, COM RECOMPOSIçãO DAS CAMADAS POR CONTA DAS NOVAS ESTRUTURAS DE COBERTURA **CONSTRUÇÃO:** NIVELAMENTO DE SUPERFÍCIE. **ACABAMENTO:** GRAMA SINTÉTICA.	**CONSTRUÇÃO:**CONTRA PISO (REGULARIZAÇÃO SOBRE LAJE), REV. VINÍLICO **ACABAMENTO:** PISO VINÍLICO
SITUAÇÃO: PASSAGEM DE TUBULAÇÃO **DEMOLIÇÃO:** REMOÇÃO E RECOLOCAÇÃO DE PLACAS DE PARALELEPÍPEDO DE CONCRETO EXISTENTE. **CONSTRUÇÃO:** NIVELAMENTO DE SUPERFÍCIE. **ACABAMENTO:** PARALELEPÍPEDO DE CONCRETO.	**CONSTRUÇÃO:** LASTRO DE BRITA (5cm), LONA PLÁSTICA, PISO ARMADO (8 cm), CONTRA PISO (4 cm). *SOBRE SOLO **ACABAMENTO:** CONCRETO ALISADO
SITUAÇÃO: PASSAGEM DE TUBULAÇÃO **DEMOLIÇÃO:** ESCAVAÇÃO **CONSTRUÇÃO:** NIVELAMENTO DE SUPERFÍCIE, ADUBAÇÃO E REPLANTIO DE GRAMA EM LEIVAS. **ACABAMENTO:** GRAMA.	**CONSTRUÇÃO:** CAMADA DE TERRA **ACABAMENTO:** SEIXO ROLADO MISTO.
SITUAÇÃO: RECORTE NO CONCRETO PARA INSTALAÇÃO DE PLACAS DO PISO TÁTIL **DEMOLIÇÃO:** RECORTE NO PISO DE CONCRETO EXISTENTE. **CONSTRUÇÃO:** INSTALAÇÃO DE PLACAS DE PISO TÁTIL DE CONCRETO.	**CONSTRUÇÃO:** SOLEIRA DE GRANITO. **ACABAMENTO:** GRANITO.

CARIMBOS

REVISÕES

Nº	DATA	DESCRIÇÃO	ASSINATURA
1	22/05/2026	ALTERAÇÃO DE LAYOUT: SALA DE PILATES E TRABALHO EM GRUPOS	ARQ. GUSTAVO H. OLIVEIRA

E+PLAN ENGENHARIA
CNPJ: 15018870/0001-65
CREA/SC: 127622-8
RUA: NAJLA CARONE GOEDERT, 1080 SL 1001/1002 - PALHOÇA - SC
CEP: 88132-150
www.emais.eng.br
TELEFONE: (48) 3093 9350

SERVIÇO SOCIAL DO COMÉRCIO
DEPARTAMENTO REGIONAL DE SANTA CATARINA
RUA FELIPE SCHMIDT, 785 - CENTRO - FLORIANÓPOLIS/SC
CEP 88.010.002 - FONE/FAX: (48) 3251-4800
sesc-sc@sesc-sc.com.br

PROJETO:

ARQUITETÔNICO

LOCAL:
CANOINHAS/SC

ENDEREÇO DA OBRA: AV. EXPEDICIONÁRIOS N°2100

OBRA:
SESC - CANOINHAS - AMPLIAÇÃO E REFORMA

CONTEÚDO:
REFORMA DE PISO

PROPRIETÁRIO:
SERVIÇO SOCIAL DO COMÉRCIO - SESC AR/SC
CNPJ: 03.603.595/0001-68

CARIMBO E ASSINATURA

RESP. TÉCNICO EXECUÇÃO:

AUTOR DO PROJETO:
ARQ. MAIAURA MEURER REICHERT - CAU A50317-7 - SESC/DR-SC/DAS/GIN
ASSINATURA

PRANCHA Nº
14

CO-AUTOR E RESPONSÁVEL TÉCNICO DO PROJETO:
ENG. CIVIL JACSON JEREMIAS - CREA/SC:125.007-9
ASSINATURA

28
TOTAL

ARQUIVO:

DESENHO:
ARQ. GUSTAVO H. OLIVEIRA

ESCALA:
INDICADA

DATA:
22/05/2026

I:\192.168.15.200\Servidor\Santa Catarina\Canoinhas\01_CAN_SESC\ARQUITETÔNICO\EXECUTIVO\R4\RVT\01_EXE_CAN_SESC_D27_R4.rvt