

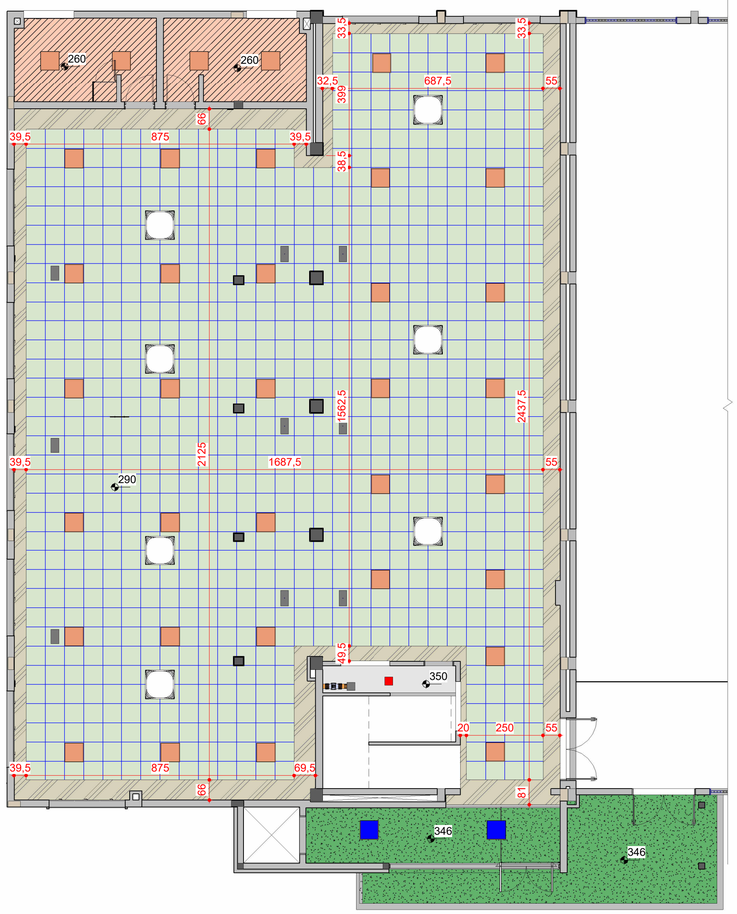

## DET. REBAIXO DE GESSO

Escala - 1 : 20

| LEGENDA LUMINÁRIAS | | |
|---|---|---|
| | DESCRIÇÃO | QT |
| | PAINEL LED 35W LUX QUADRADO 60x60CM - SOBREPOR | 20 |
| | PAINEL LED 35W LUX QUADRADO 60x60CM - EMBUTIR | 75 |
| | PAINEL LED 12W LUX REDONDA d=19CM - EMBUTIR | 02 |
| | PAINEL LED 12W LUX QUADRADO 20X20CM - SOBREPOR | 01 |
| | AR-CONDICIONADO CASSETE | 18 |


## MAPA DE INTERVENÇÕES

| REFORMA | AMPLIAÇÃO |
|---|---|
| **TELHADO APARENTE**<br>*SEM INTERVENÇÃO. | **GESSO ACARTONADO RU**<br>*APLICAR MASSA CORRIDA E LIXAR;<br>*APLICAR TINTA ACRÍLICA SUVINIL BRANCO NEVE. |
| **REPINTURA LAJE DE CONCRETO**<br>*LIXAR<br>*REAPLICAR TINTA ACRÍLICA SUVINIL BRANCO NEVE. | **PINTURA NOVA LAJE DE CONCRETO**<br>*REBOCAR, APLICAR MASSA CORRIDA E LIXAR;<br>*APLICAR TINTA ACRÍLICA SUVINIL BRANCO NEVE. |
| **FORRO DE MADEIRA NOVO**<br>*INSTALAR FORRO DE MADEIRA NOVO.<br>*APLICAR VERNIZ INCOLOR ACETINADO NATURAL. | **PINTURA NOVA LAJE NERVURADA**<br>*APLICAR TINTA ACRÍLICA SUVINIL BRANCO NEVE. |
| **REPINTURA FORRO DE MADEIRA**<br>*REAPLICAR VERNIZ INCOLOR ACETINADO NATURAL;<br>**OBS: NOS LOCAIS COM FORRO DE MADEIRA EXISTENTE, ONDE HOUVER PREVISÃO DE NOVAS INSTALAçõES EMBUTIDAS (CASSETES E EXAUSTORES) UTILIZAR O GABARITO DE INSTALAçÃO DAS RESPECTIVAS PEçAS DE MODO A EXECUTAR O RECORTE ADEQUADO. CASO NECESSÁRIO, REAJUSTAR TAMBÉM A ESTRUTURA DO FORRO (REPOSICIONANDO OU INSERINDO NOVOS COMPONENTES DE APOIO).** | **FORRO MINERAL**<br>*INSTALAR FORRO MINERAL EM PLACAS DE 62,5x62,5cm. |
| | **FORRO DE GESSO ACARTONADO ST**<br>*APLICAR MASSA CORRIDA E LIXAR;<br>*INSTALAR FORRO DE GESSO COM BORDA TABICADA. |




## TÉRREO (PLANTA DE FORRO)

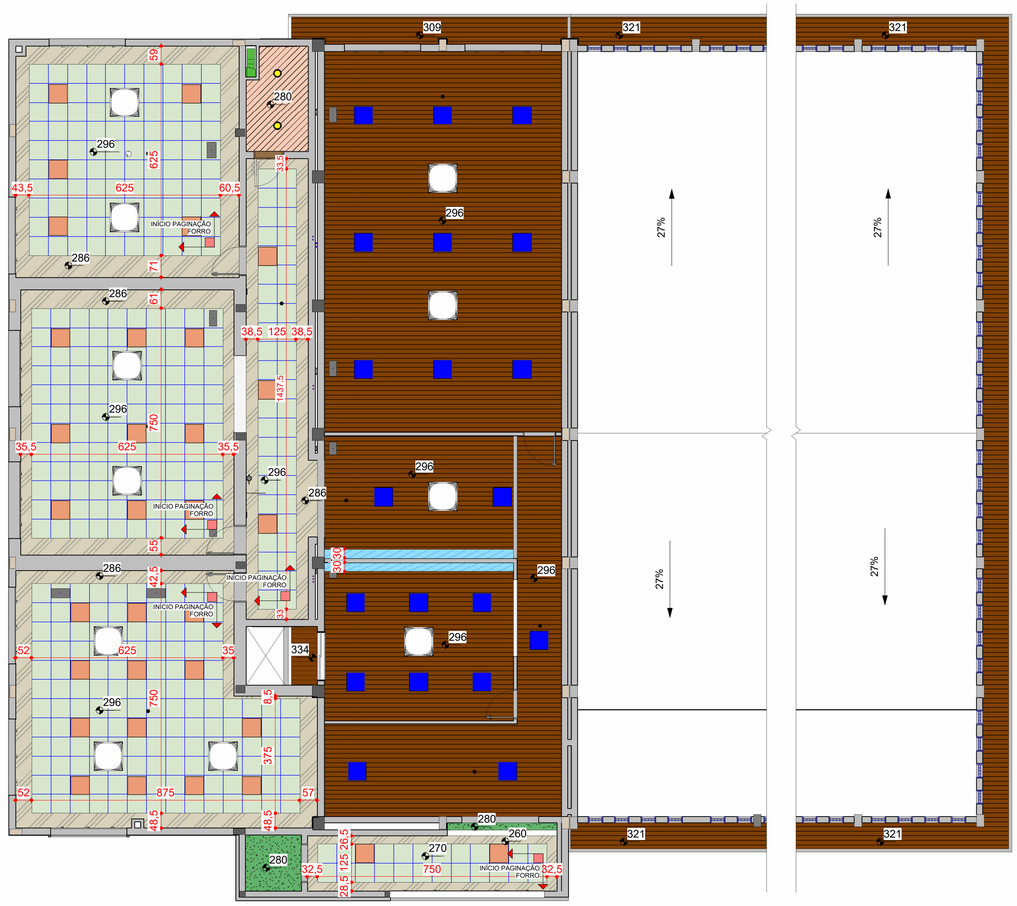Escala - 1 : 100




## SEGUNDO PAVIMENTO (PLANTA DE FORRO)

Escala - 1 : 100

CARIMBOS

REVISÕES

| Nº | DATA | DESCRIÇÃO | ASSINATURA |
|---|---|---|---|
| 1 | 22/05/2026 | ALTERAÇÃO DE LAYOUT: SALA DE PILATES E TRABALHO EM GRUPOS | ARQ. GUSTAVO H. OLIVEIRA |

E+PLAN ENGENHARIA
**CNPJ: 15018870/0001-65**
**CREA/SC: 127622-8**
**RUA: NAJLA CARONE GOEDERT, 1080 SL 1001/1002 - PALHOÇA - SC**
**CEP: 88132-150**
**www.emais.eng.br**
**TELEFONE: (48) 3093 9350**

SERVIÇO SOCIAL DO COMÉRCIO
DEPARTAMENTO REGIONAL DE SANTA CATARINA

RUA FELIPE SCHMIDT, 785 - CENTRO - FLORIANÓPOLIS/SC
CEP 88.010.002 - FONE/FAX: (48) 3251-4800
sesc-sc@sesc-sc.com.br

PROJETO:

# ARQUITETÔNICO

LOCAL:
CANOINHAS/SC

ENDEREÇO DA OBRA: AV. EXPEDICIONÁRIOS N°2100

OBRA:
SESC - CANOINHAS - AMPLIAÇÃO E REFORMA

CONTEÚDO:
PLANTA DE FORRO

PROPRIETÁRIO:
SERVIÇO SOCIAL DO COMÉRCIO - SESC AR/SC
CNPJ: 03.603.595/0001-68

RESP. TÉCNICO EXECUÇÃO:

CARIMBO E ASSINATURA

AUTOR DO PROJETO:
ARQ. MAIAURA MEURER REICHERT - CAU A50317-7 - SESC/DR-SC/DAS/GIN
ASSINATURA

CO-AUTOR E RESPONSÁVEL TÉCNICO DO PROJETO:
ENG. CIVIL JACSON JEREMIAS - CREA/SC:125.007-9
ASSINATURA

PRANCHA Nº
**16**
28
TOTAL

ARQUIVO:
DESENHO: ARQ. GUSTAVO H. OLIVEIRA
ESCALA: INDICADA
DATA: 22/05/2026

I:\192.168.15.200\Servidor\Santa Catarina\Canoinhas\01_CAN_SESC\ARQUITETÔNICO\EXECUTIVO\R4\RVT\01_EXE_CAN_SESC_D27_R4.rvt