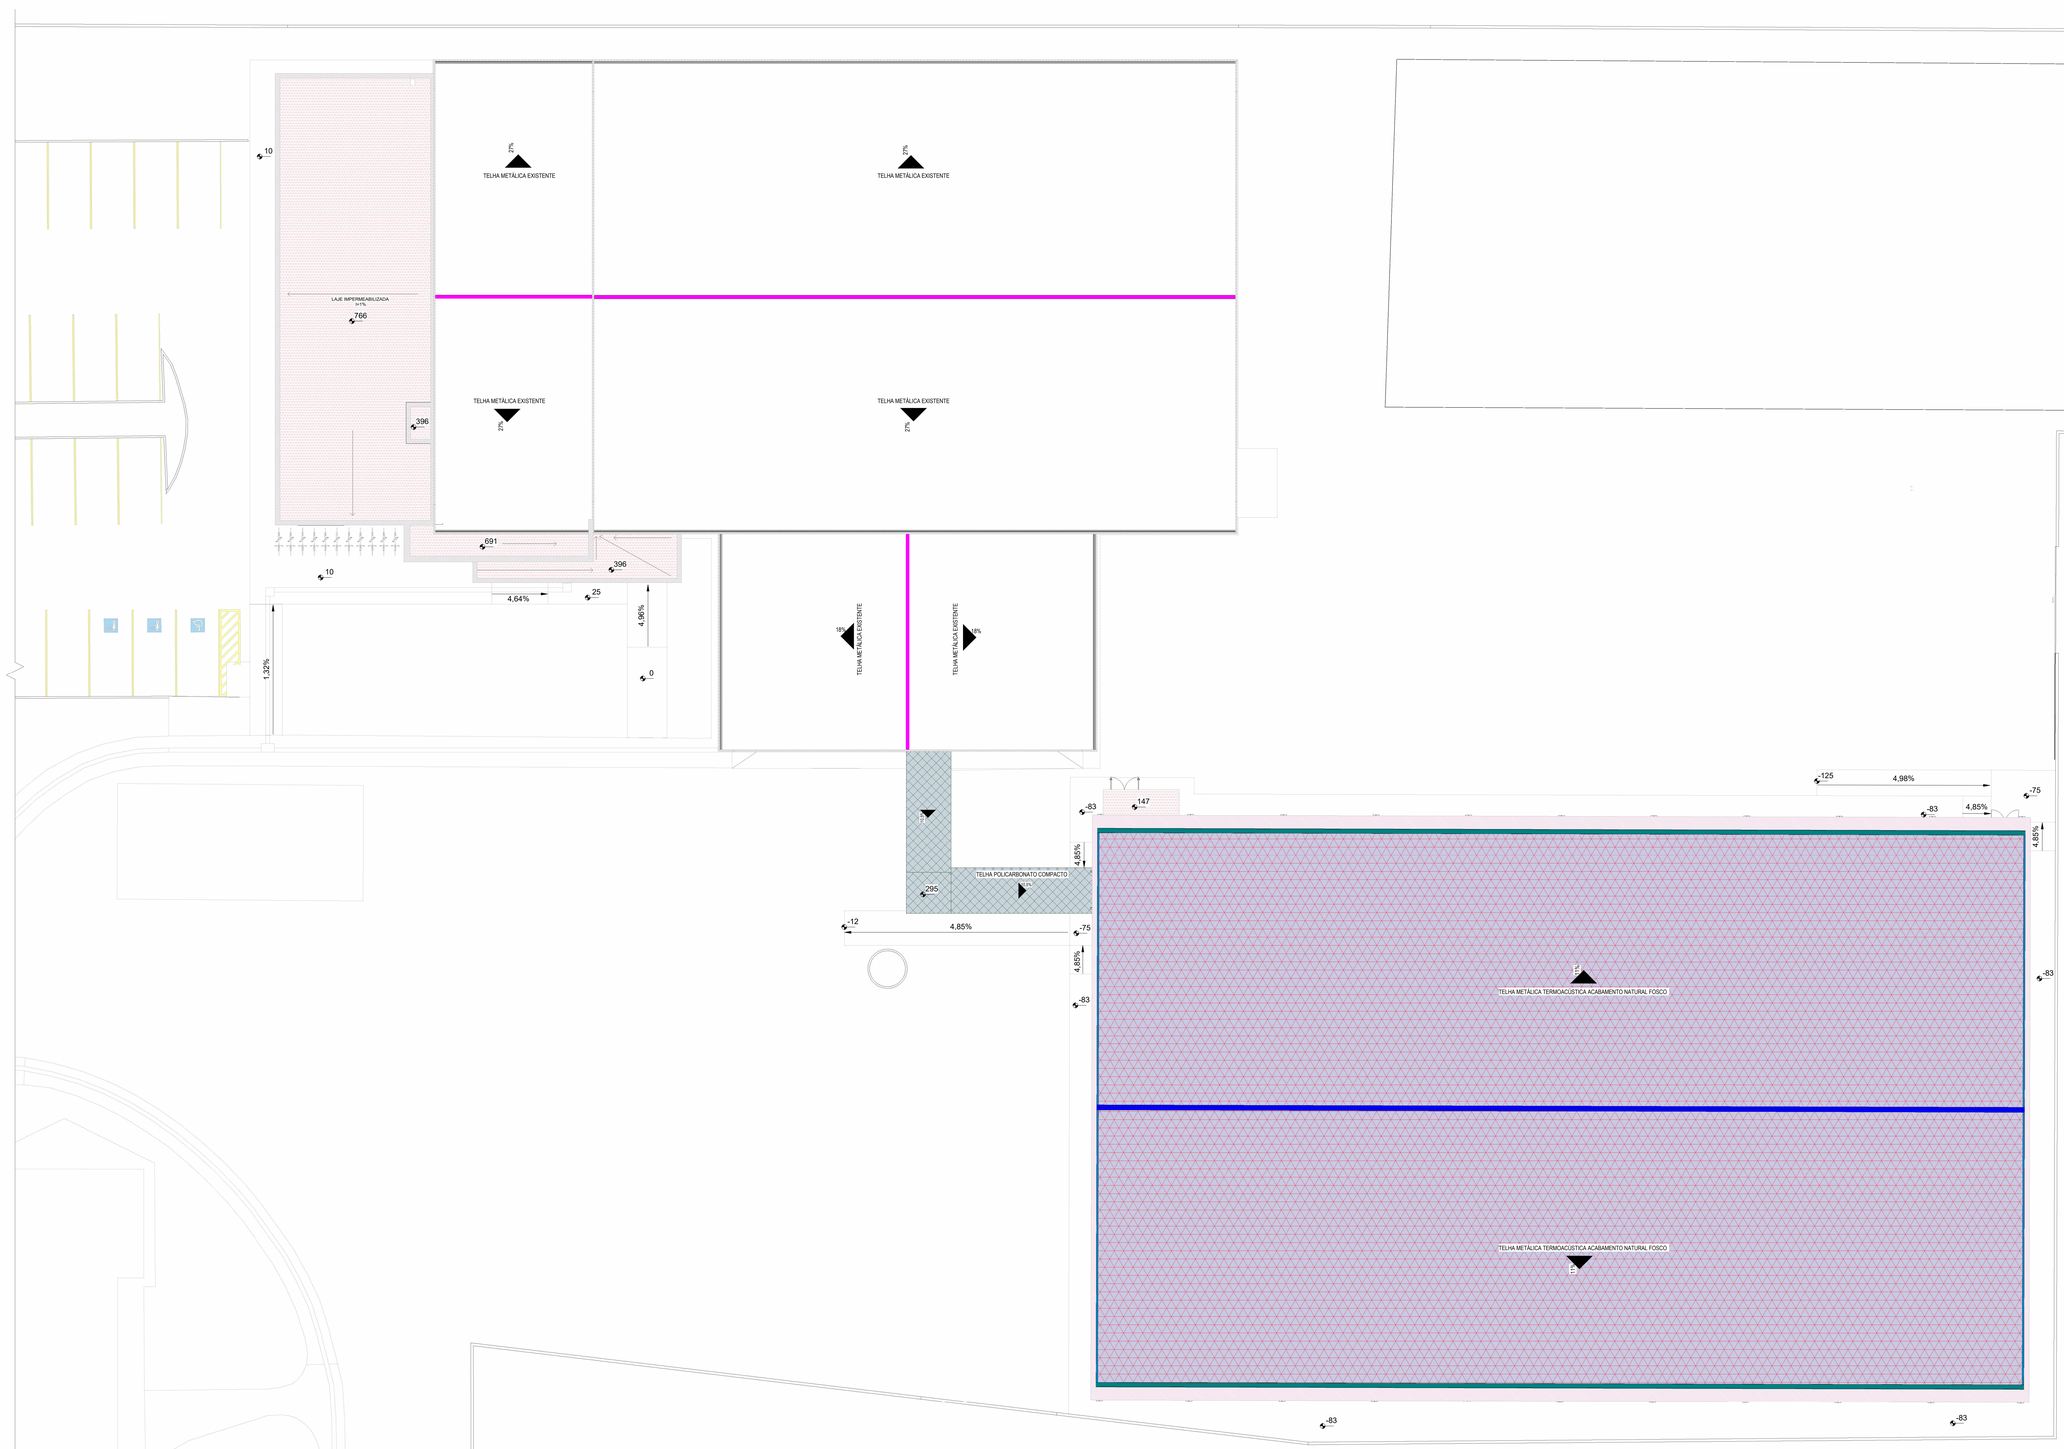


REFORMA COBERTURA

Escala - 1 : 125

LEGENDA - IDENTIFICAÇÃO ELEMENTOS COMPLEMENTARES

EXISTENTE	NOVO
CALHA METÁLICA EXISTENTE	CALHA METÁLICA NOVA
CUMEEIRA METÁLICA EXISTENTE	CUMEEIRA METÁLICA NOVA
PINGADEIRA DE CONCRETO EXISTENTE	RUFO METÁLICO NOVO
	PINGADEIRA GRANITO NOVA
	PINGADEIRA METÁLICA NOVA

LEGENDA - INTERVENÇÕES TELHADO

REFORMA	NOVO
SEM INTERVENÇÃO	**TELHA METÁLICA TERMOACÚSTICA NOVA** SOBRE TRELIÇA METÁLICA
	TELHA POLICARBONATO NOVA SOBRE ESTRUTURA METÁLICA
	LAJE IMPERMEABILIZADA NOVA

CARIMBOS

REVISÕES

Nº	DATA	DESCRIÇÃO	ASSINATURA
1	22/05/2026	ALTERAÇÃO DE LAYOUT: SALA DE PILATES E TRABALHO EM GRUPOS	ARQ. GUSTAVO H. OLIVEIRA

E+PLAN ENGENHARIA
CNPJ: 15015970/0001-65
CREA/SC: 127622-8
RUA: NAJLA CARONE GOEDERT, 1080 SL 1001/1002 - PALHOÇA - SC
CEP: 88132-150
www.emais.eng.br
TELEFONE: (48) 3093 9350

SERVIÇO SOCIAL DO COMÉRCIO
DEPARTAMENTO REGIONAL DE SANTA CATARINA

RUA FELIPE SCHMIDT, 785 - CENTRO - FLORIANÓPOLIS/SC
CEP: 88.010-002 - FONE/FAX: (48) 3251-4800
sesc-sc@sesc-sc.com.br

PROJETO:
ARQUITETÔNICO

LOCAL:
CANOINHAS/SC

ENDEREÇO DA OBRA: AV. EXPEDICIONÁRIOS N°2100

OBRA:
SESC - CANOINHAS - AMPLIAÇÃO E REFORMA

CONTEÚDO:
REFORMA COBERTURA

PROPRIETÁRIO:

RESP. TÉCNICO EXECUÇÃO:

CARIMBO E ASSINATURA
SERVIÇO SOCIAL DO COMÉRCIO - SESC AR/SC
CNPJ: 03.603.595/0001-68

AUTOR DO PROJETO:
ARQ. MAIAURA MEURER REICHERT - CAU A53017-7 - SESC/DR-SC/DAS/GIN
ASSINATURA

PRANCHA Nº
17

CO-AUTOR E RESPONSÁVEL TÉCNICO DO PROJETO:
ENG. CIVIL JACSON JEREMIAS - CREA/SC: 125.007-9
ASSINATURA

28
TOTAL

ARQUIVO:	DESENHO:	ESCALA:	DATA:
	ARQ. GUSTAVO H. OLIVEIRA	INDICADA	22/05/2026

Z:\Santa Catarina\Canoinhas\01_CAN_SESC\ARQUITETÔNICO\EXECUTIVO\R4\RVT01_EXE_CAN_SESC_D27_R4.rvt