



AMPLIAÇÃO ACADEMIA - SANIT. PCD

Escala - 1 : 25

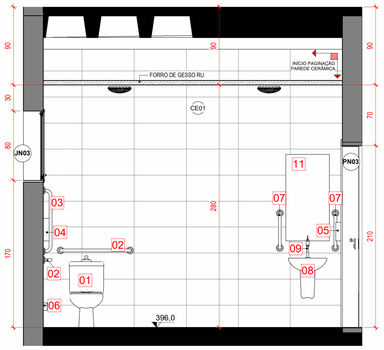


3A

Escala - 1 : 25

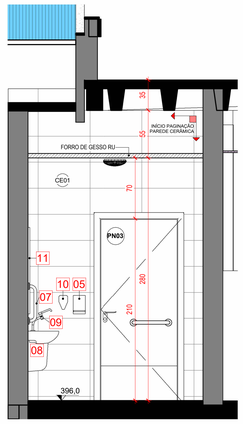


3B

Escala - 1 : 25

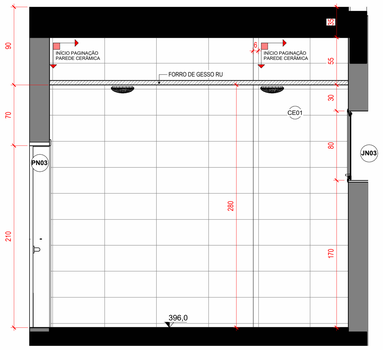

3C

Escala - 1 : 25

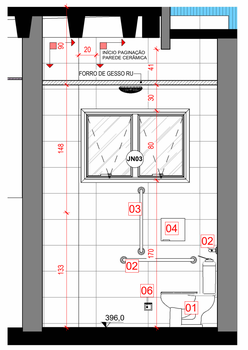


3D

Escala - 1 : 25


LEGENDA APARELHOS SANITÁRIOS

1. **Bacia sanitária acessível - NÃO PODE TER ABERTURA FRONTAL**
   variação:
   Bacia sanitária com válvula hidra tipo alavanca **ou**
   Bacia sanitária com caixa acoplada (acionamento tipo alavanca)
2. **barra de apoio horizontal** - da bacia sanitária
   comprimento mínimo 80cm / aço inox
3. **barra de apoio vertical** - da bacia sanitária
   comprimento mínimo 70cm / aço inox
4. **papeleira de sobrepor** - da bacia sanitária
   tipo rolo
5. **papeleira de sobrepor** - do lavatório
   afastada no mínimo 4cm da face da barra de apoio
6. **alarme de emergência**
   em contraste de cor
7. **barra de apoio vertical** - do lavatório
   comprimento mínimo 40cm / aço inox
8. **lavatório suspenso**
   DECA_Vogue Plus Conforto_L.510.17 (ou similar)
9. **torneira lavatório** - tipo alavanca
   DECA_Link Conforto_1196 C.LNK.mesa (ou similar)
10. **saboneteira**
    afastada no mínimo 4cm da face da barra de apoio
11. **espelho plano** - 50x100 cm
12. **porta objetos** - 15x30 cm
    instalado à 85cm do piso acabado
13. **cabideiro** - inox
    instalado à 85cm do piso acabado
14. **Barra 90° em L**
    instalado a 75 cm do piso acabado
    70 cm de comprimento e 70 cm de altura
15. **Banco articulado em inox**
    instalado a 45 cm do piso acabado
    altura de 46 cm
16. **Chuveiro com desviador e ducha manual**
17. **Maca** (Material Impermeável)
    60x180 cm
18. **Registro tipo alavanca**
    Registro com controle termostático ou uso de monocomando. Quando do emprego de registros de pressão para a mistura das águas quente e fria, estes devem ser acionados por alavanca com curso de no máximo 1/2 volta
19. **Bancada acessível**
    80(L) x 50(P) cm
    moldada em granito com cuba embutida
20. **Mictório**
21. **Válvula hidra**
    Em módulos de acessibilidade com acionamento preferencialmente por sensor eletrônico ou dispositivos equivalentes, ou de fechamento automático, com esforço máximo de 23 N
22. **Bancada lavatório convencional**
    moldada em granito com cubas embutidas
23. **Bacia sanitária convencional**
    Modelo com válvula **ou** caixa acoplada
24. **Chuveiro convencional**
25. **Banco p/ vestiário coletivo**
    *100(L) x 40(P) x 46 (H)
26. **Armário p/ vestiário coletivo**
27. **Lavatório convencional c/ coluna**
28. **Barra de apoio articulável c/fixação em parede**

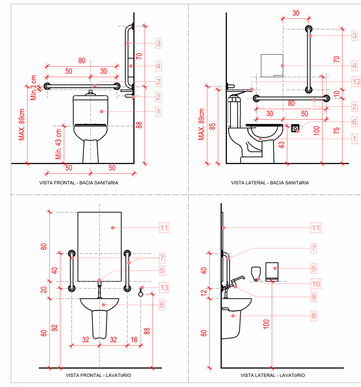


ESCALA 1:25
REFERÊNCIA: NBR 9050:2020

DETALHE - GABARITO DE INSTALAÇÃO DOS APARELHOS E ACESSÓRIOS DE SANITÁRIOS ACESSÍVEIS

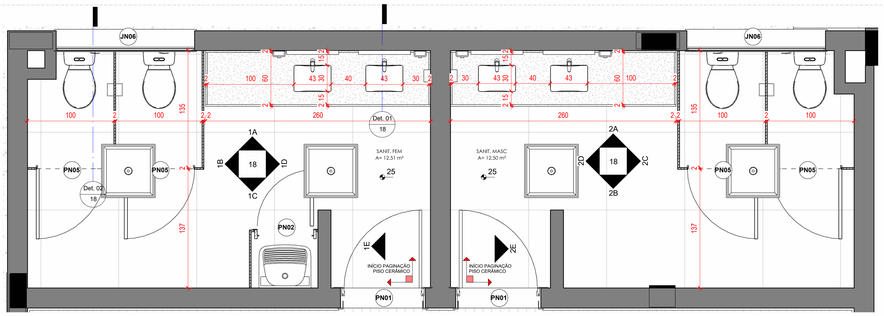


AMPLIAÇÃO ACADEMIA - SANIT. TÉRREO

Escala - 1 : 25

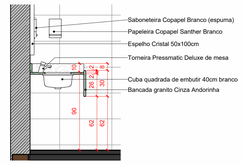


Det. 01 - Bancada

Escala - 1 : 25

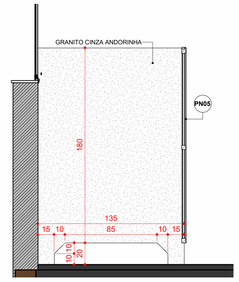


Det. 02 - Divisória de Granito

Escala - 1 : 20

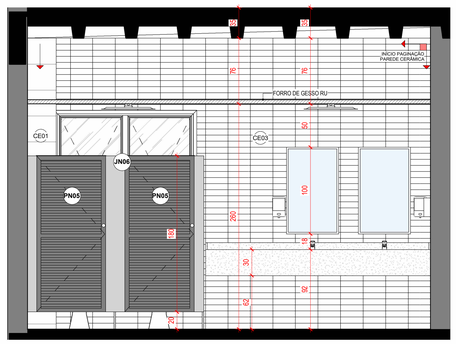


1A

Escala - 1 : 25

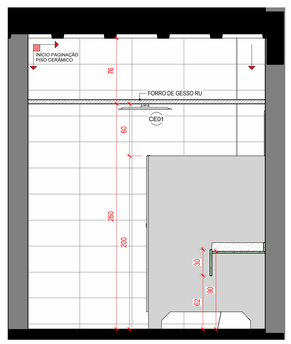


1B

Escala - 1 : 25

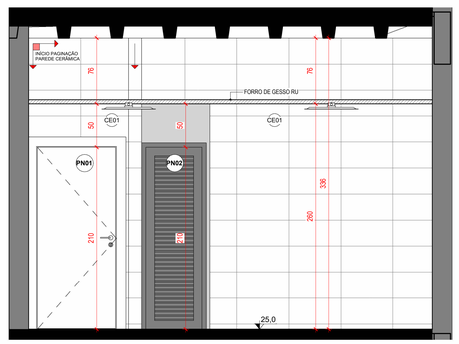


1C

Escala - 1 : 25

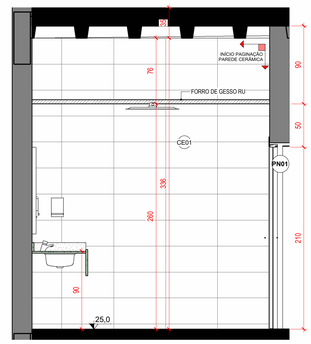


1D

Escala - 1 : 25

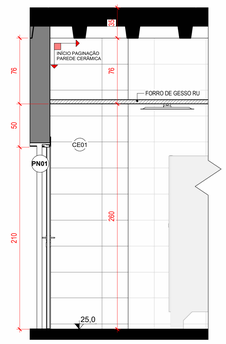


1E

Escala - 1 : 25

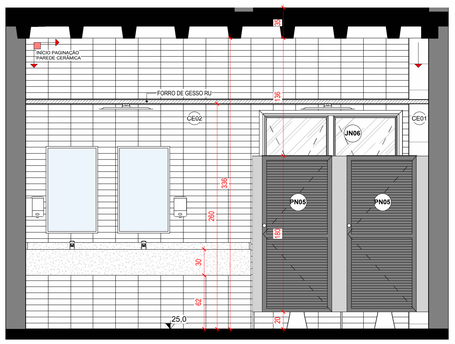


2A

Escala - 1 : 25

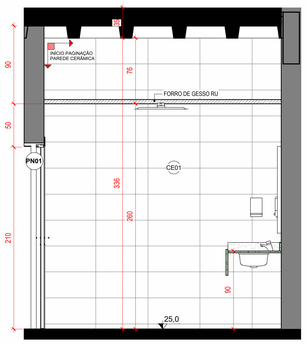


2D

Escala - 1 : 25

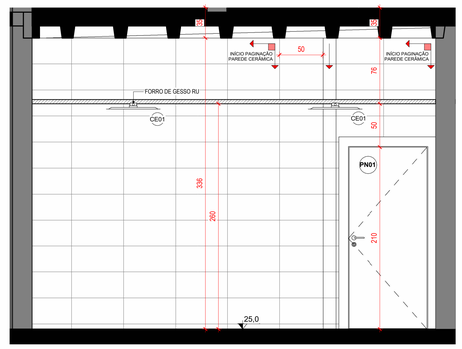


2B

Escala - 1 : 25

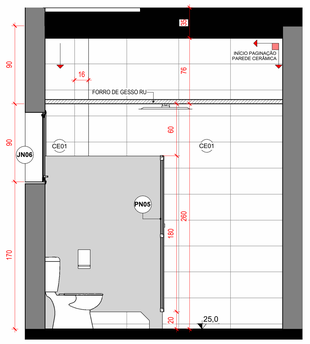

2C

Escala - 1 : 25

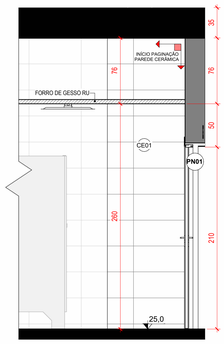

2E

Escala - 1 : 25

CARIMBOS

REVISÕES

Nº	DATA	DESCRIÇÃO	ASSINATURA
1	22/05/2026	ALTERAÇÃO DE LAYOUT: SALA DE PILATES E TRABALHO EM GRUPOS	ARQ. GUSTAVO H. OLIVEIRA

E+PLAN ENGENHARIA
CNPJ: 15018378/0001-65
CREA/SC: 127622-8
RUA: NAJLA CARONE GOEDERT, 1080 SL 1001/1002 - PALHOÇA - SC
CEP: 88132-150
www.emais.eng.br
TELEFONE: (48) 3093 9350

SERVIÇO SOCIAL DO COMÉRCIO
DEPARTAMENTO REGIONAL DE SANTA CATARINA

RUA FELIPE SCHMIDT, 785 - CENTRO - FLORIANÓPOLIS/SC
CEP: 88.010.002 - FONE/FAX: (48) 3251-4800
sesc-sc@sesc-sc.com.br

PROJETO:

ARQUITETÔNICO

LOCAL:
CANOINHAS/SC

ENDEREÇO DA OBRA: AV. EXPEDICIONÁRIOS N°2100

OBRA:
SESC - CANOINHAS - AMPLIAÇÃO E REFORMA

CONTEÚDO:
DETALHAMENTO ÁREAS MOLHADAS

PROPRIETÁRIO:
CARIMBO E ASSINATURA
SERVIÇO SOCIAL DO COMÉRCIO - SESC AR/SC
CNPJ: 03.603.595/0001-68

RESP. TÉCNICO EXECUÇÃO:

AUTOR DO PROJETO:
ARQ. MAIAURA MEURER REICHERT - CAU A53017-7 - SESC/DR-SC/DAS/GIN
ASSINATURA

PRANCHA Nº
18
28
TOTAL

CO-AUTOR E RESPONSÁVEL TÉCNICO DO PROJETO:
ENG. CIVIL JACSON JEREMIAS - CREA/SC-125.007-9
ASSINATURA

ARQUIVO:	DESENHO:	ESCALA:	DATA:
	ARQ. GUSTAVO H. OLIVEIRA	INDICADA	22/05/2026

Z:\Santa Catarina\Canoinhas\01_CAN_SESC\ARQUITETÔNICO\EXECUTIVO\MHR\VT01_EXE_CAN_SESC_D27_R4.rvt