


LEGENDA IMPERMEABILIZAÇÃO


APLICAÇÃO DE MANTA LÍQUIDA (EMULSÃO ASFÁLTICA)
*Em encontro de baldrame com base de parede: aplicar faixa de 30cm (mín);
*Em encontro de baldrame com laje: aplicar faixa de 30cm (mín);
* Aplicação cruzada (3 demãos);

NAS 5 PRIMEIRAS FIADAS DE ALVENARIA E NA FAIXA INICIAL DE REBOCO DE 1,00 M DE ALTURA DEVERa SER APLICADO ADITIVO IMPERMEABILIZANTE (HIDROFUGANTE) NA ARGAMASSA DE ASSENTAMENTO DE ALVENARIA E NA ARGAMASSA DO REBOCO.

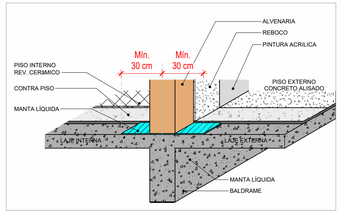

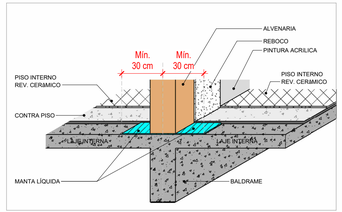


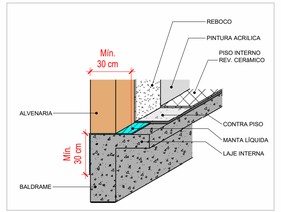

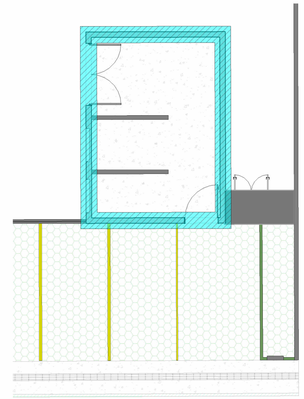

IMPERMEABILIZAÇÃO DE BALDRAME SUBESTAÇÃO

Escala - 1 : 100

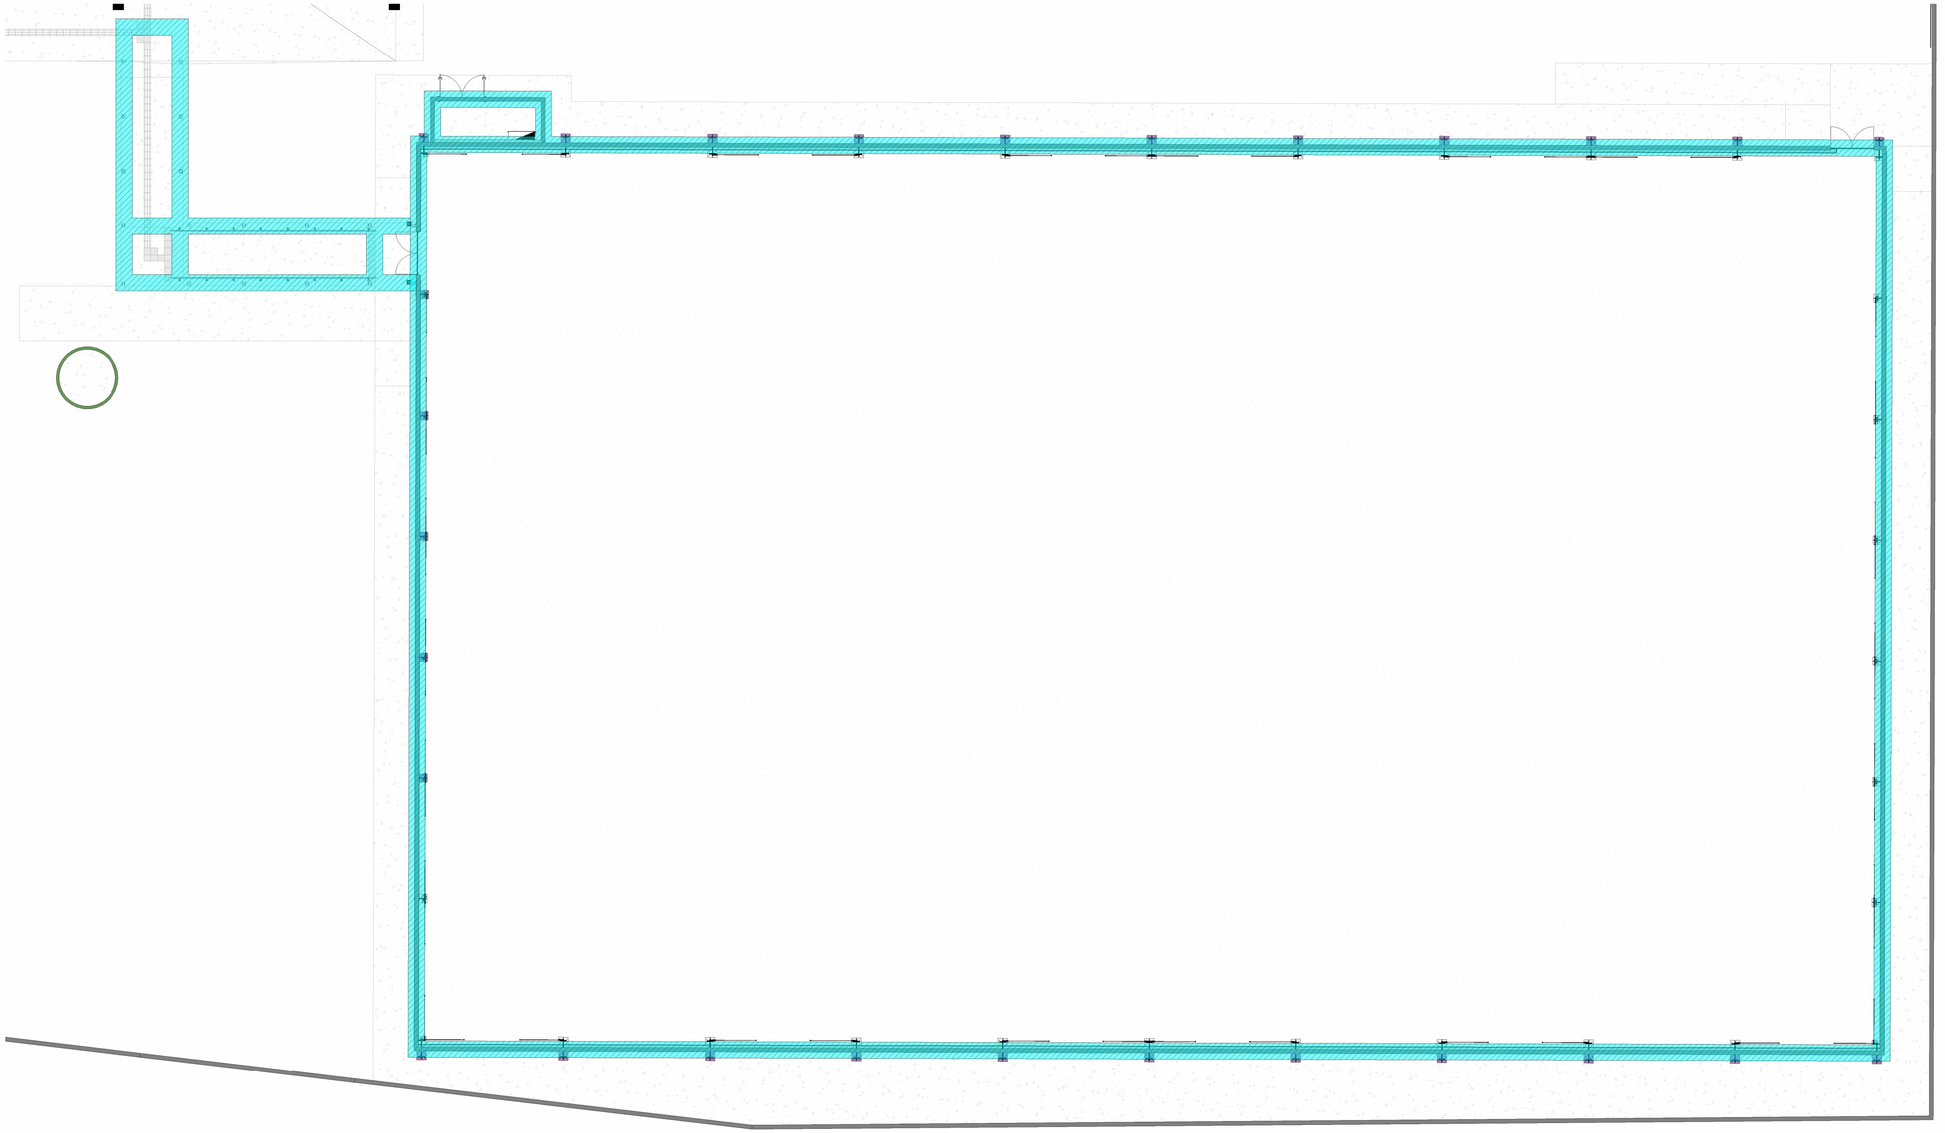

CAMPO GRAMA SINTÉTICA - IMPERM. BALDRAME

Escala - 1 : 100

CARIMBOS

REVISÕES

Nº	DATA	DESCRIÇÃO	ASSINATURA
1	22/05/2026	ALTERAÇÃO DE LAYOUT: SALA DE PILATES E TRABALHO EM GRUPOS	ARQ. GUSTAVO H. OLIVEIRA

E+PLAN ENGENHARIA
CNPJ: 15018870/0001-65
CREA/SC: 127622-8
RUA: NAJLA CARONE GOEDERT, 1080 SL 1001/1002 - PALHOÇA - SC
CEP: 88132-150
www.emais.eng.br
TELEFONE: (48) 3093 9350

SERVIÇO SOCIAL DO COMÉRCIO
DEPARTAMENTO REGIONAL DE SANTA CATARINA

RUA FELIPE SCHMIDT, 785 - CENTRO - FLORIANÓPOLIS/SC
CEP 88.010.002 - FONE/FAX: (48) 3251-4800
sesc-sc@sesc-sc.com.br

PROJETO:

ARQUITETÔNICO

LOCAL:
CANOINHAS/SC

ENDEREÇO DA OBRA: AV. EXPEDICIONÁRIOS N°2100

OBRA:
SESC - CANOINHAS - AMPLIAÇÃO E REFORMA

CONTEÚDO:
IMPERMEABILIZAÇÃO BALDRAME - CAMPO SINTÉTICO

PROPRIETÁRIO:
CARIMBO E ASSINATURA
SERVIÇO SOCIAL DO COMÉRCIO - SESC AR/SC
CNPJ: 03.603.595/0001-68

RESP. TÉCNICO EXECUÇÃO:

AUTOR DO PROJETO:
ARQ. MAIAURA MEURER REICHERT - CAU A50317-7 - SESC/DR-SC/DAS/GIN
ASSINATURA

PRANCHA Nº
20

CO-AUTOR E RESPONSÁVEL TÉCNICO DO PROJETO:
ENG. CIVIL JACSON JEREMIAS - CREA/SC:125.007-9
ASSINATURA

28
TOTAL

ARQUIVO:
DESENHO: ARQ. GUSTAVO H. OLIVEIRA
ESCALA: INDICADA
DATA: 22/05/2026

Z:\Santa Catarina\Canoinhas\01_CAN_SESC\ARQUITETÔNICO\EXECUTIVO\R4\RVT\01_EXE_CAN_SESC_D27_R4.rvt