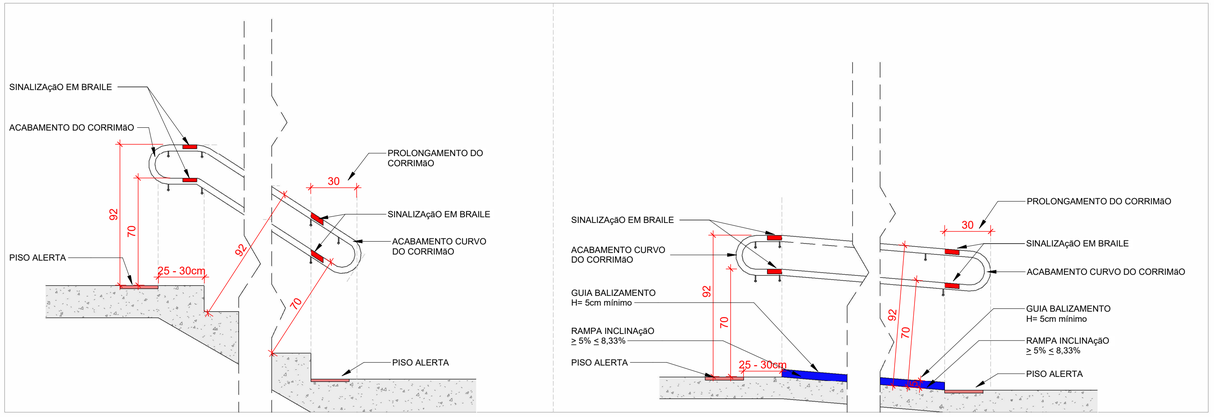



DETALHE ESCADA

ESCALA 1:20

DETALHE RAMPA

ESCALA 1:20

DETALHE NBR 9050 - DEGRAU ISOLADO

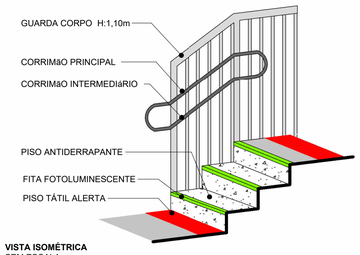


VISTA ISOMÉTRICA
SEM ESCALA

NOTAS NBR 9050:2020


5.4.4 Sinalização de degraus

5.4.4.1 Degraus isolados
É considerado degrau isolado a sequência de até dois degraus. Este desnível deve ser sinalizado em toda a sua extensão, no piso e no espelho, com uma faixa de no mínimo 3 cm de largura contrastante com o piso adjacente, preferencialmente fotoluminescente ou retroiluminado.

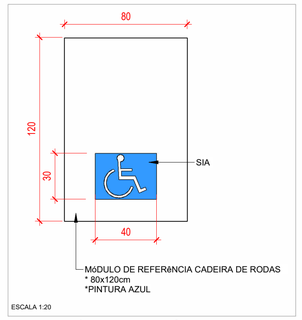

ESCALA 1:20


DETALHE - MÓDULO DE REFERÊNCIA
REFERÊNCIA: NBR 9050:2020

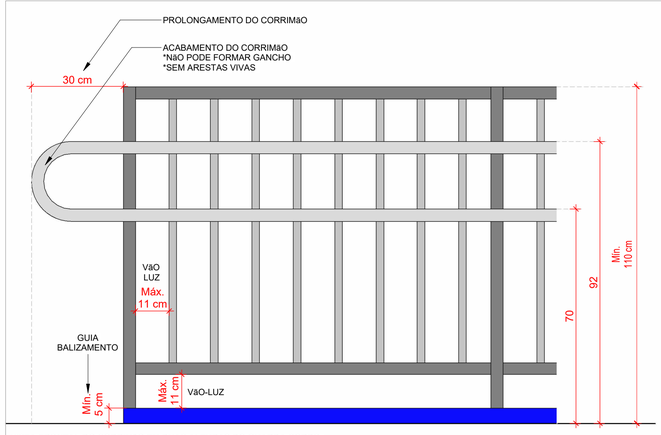

VISTA FRONTAL DO CORRIMÃO EM DUAS ALTURAS DO GUARDA CORPO

*OBS: EM CIRCULAÇÕES LATERAIS DE ARQUIBANCADA A ALTURA MÍNIMA DE GUARDA CORPO DEVERá SER DE 1,30 m


ESCALA 1:10

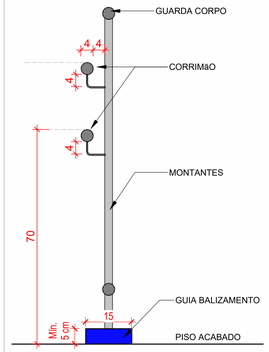

CORRIMÃO EM DUAS ALTURAS
*FIXAÇÃO EM GUARDA CORPO

ESCALA 1:10

DETALHE - INSTALAÇÃO DE CORRIMÃOS E GUIA DE BALIZAMENTO
REFERÊNCIA: NBR 14.718:2019

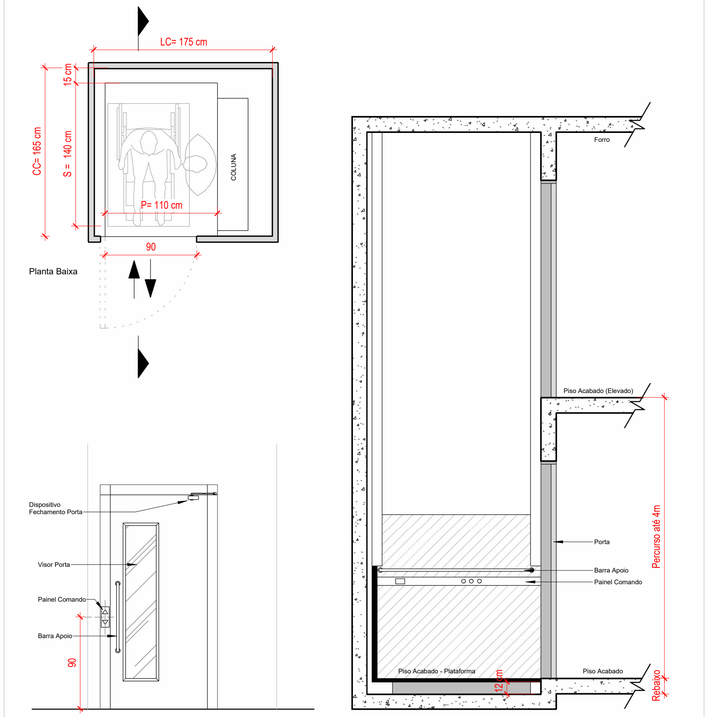


INFORMAÇÕES PARA PROJETO
*Não necessita de poço, apenas rebaixo de 12cm no primeiro pavimento.

MATERIAL: ALUMÍNIO

REFERÊNCIA: MONTELE PL200 (montele.com.br)
MODELO: INSTALAÇÃO COM ENCLAUSURAMENTO EXTRA (1 cadeirante e 1 acompanhante)
O piso do rebaixo deve suportar cargas estáticas a seguir:
CAPACIDADE:1300 kgf e torre 2250kgf (acesso mesmo lado)
VELOCIDADE: até 6m/min
PERCURSO: desníveis até 4metros
INSTALAÇÃO ELÉTRICA: bifásica ou trifásica

OBS: A PLATAFORMA OU ELEVADOR A SER ADQUIRIDA DEVE ESTAR DE ACORDO COM A ISO 9386-1 E A NBR 9050/2020.

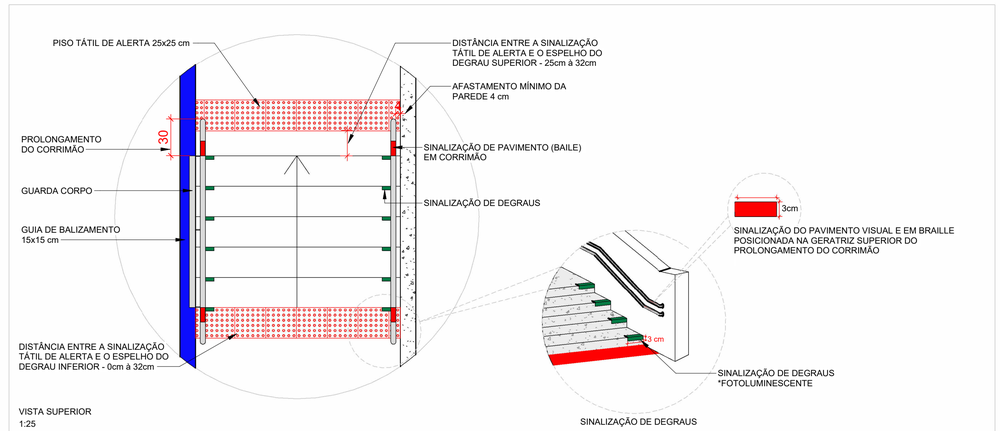

DETALHE - ESCADAS
REFERÊNCIA: FIG.13 NBR 16537:2016 e FIG.65 NBR 9050:2020

CARIMBOS

REVISÕES

Nº	DATA	DESCRIÇÃO	ASSINATURA
1	22/05/2026	ALTERAÇÃO DE LAYOUT: SALA DE PILATES E TRABALHO EM GRUPOS	ARQ. GUSTAVO H. OLIVEIRA

E+PLAN ENGENHARIA
CNPJ: 15018870/0001-65
CREA/SC: 127622-8
RUA: NAJLA CARONE GOEDERT, 1080 SL 1001/1002 - PALHOÇA - SC
CEP: 88132-150
www.emais.eng.br
TELEFONE: (48) 3093 9350

SERVIÇO SOCIAL DO COMÉRCIO
DEPARTAMENTO REGIONAL DE SANTA CATARINA

RUA FELIPE SCHMIDT, 785 - CENTRO - FLORIANÓPOLIS/SC
CEP 88.010.002 - FONE/FAX: (48) 3251-4800
sesc-sc@sesc-sc.com.br

PROJETO:

ARQUITETÔNICO

LOCAL:
CANOINHAS/SC

ENDEREÇO DA OBRA: AV. EXPEDICIONÁRIOS N°2100

OBRA:
SESC - CANOINHAS - AMPLIAÇÃO E REFORMA

CONTEÚDO:
DETALHES GERAIS

PROPRIETÁRIO:
SERVIÇO SOCIAL DO COMÉRCIO - SESC AR/SC
CNPJ: 03.603.595/0001-68

RESP. TÉCNICO EXECUÇÃO:

CARIMBO E ASSINATURA

AUTOR DO PROJETO:
ARQ. MAIAURA MEURER REICHERT - CAU A50317-7 - SESC/DR-SC/DAS/GIN
ASSINATURA

PRANCHA Nº
25

CO-AUTOR E RESPONSÁVEL TÉCNICO DO PROJETO:
ENG. CIVIL JACSON JEREMIAS - CREA/SC:125.007-9
ASSINATURA

28
TOTAL

ARQUIVO:

DESENHO:
ARQ. GUSTAVO H. OLIVEIRA

ESCALA:
INDICADA

DATA:
22/05/2026

Z:\Santa Catarina\Canoinhas\01_CAN_SESC\ARQUITETÔNICO\EXECUTIVO\R4\RVT\01_EXE_CAN_SESC_D27_R4.rvt