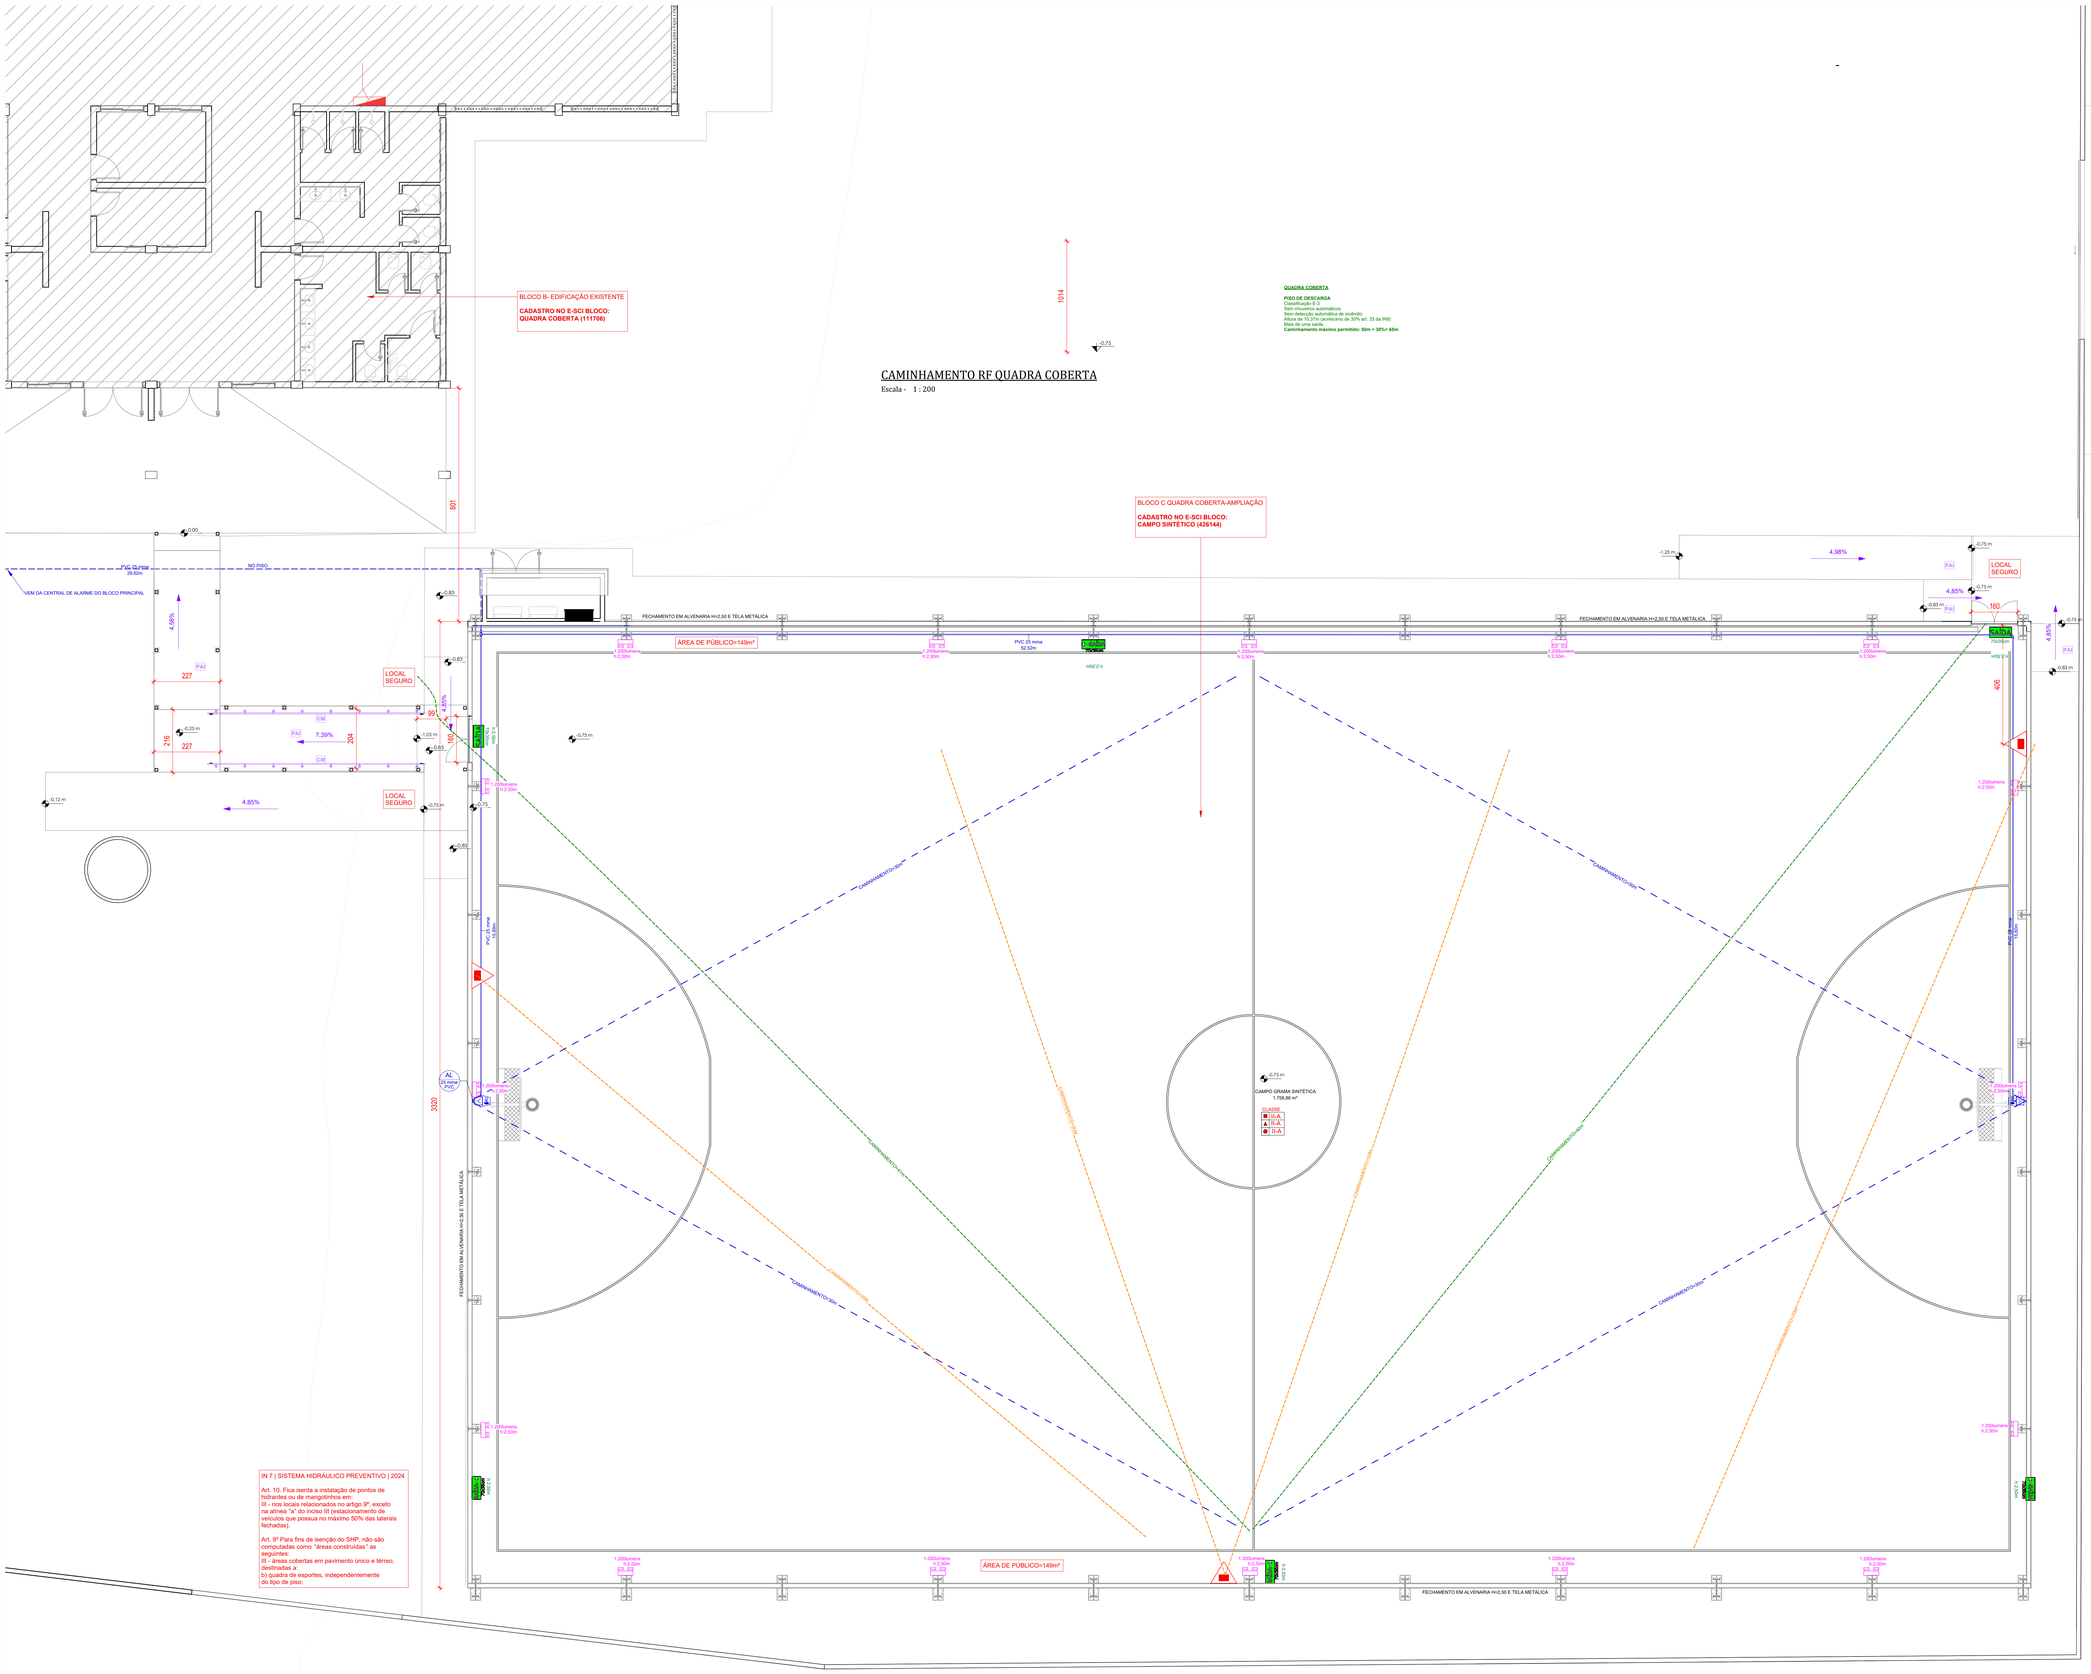


IN 7 | SISTEMA HIDRÁULICO PREVENTIVO | 2024

Art. 10. Fica isenta a instalação de pontos de hidrantes ou de mangotinhos em:
III - nos locais relacionados no artigo 9º, exceto na alínea "a" do inciso III (estacionamento de veículos que possua no máximo 50% das laterais fechadas).

Art. 9º Para fins de isenção do SHP, não são computadas como "áreas construídas" as seguintes:
III - áreas cobertas em pavimento único e térreo, destinadas a:
b) quadra de esportes, independentemente do tipo de piso;

CAMINHAMENTO RF QUADRA COBERTA

Escala - 1 : 200

PLANTA QUADRA COBERTA AMPLIAÇÃO

Escala - 1 : 75

CADASTRO NO E-SCI BLOCO: CAMPO SINTÉTICO (426144)

LEGENDA EQUIPAMENTOS ADICIONADOS - DESCRIÇÃO	
CONTROLE DE MATERIAIS E ACABAMENTO	CONTROLE DE MATERIAIS E ACABAMENTO
	PAREDE CORTA-FOGO POR 30MIN.
PCF-30	PORTA CORTA-FOGO POR 30MIN.
	EXTINTOR PÓ QUIMICO - PQS 4Kg (2-A:20-B:C) - C/ SINALIZAÇÃO DE PAREDE
	HIDRANTE DE RECALQUE
AC	ACIONADOR MANUAL DO SISTEMA DE DETECÇÃO E ALARME
AV	AVISADOR SONORO E VISUAL (COM SIRENE)
DF	DETECTOR DE FUMAÇA LINEAR *RAIO DE COBERTURA 6,30m
	UNIDADE AUTÔNOMA 30 LEDS 1 W. 3 lux LOCAL PLANO 5 lux LOCAL EM DESNÍVEL *FIXAÇÃO NA PAREDE, QUANDO NÃO INDICADO EM PLANTA, ALTURA 2,10m DO PISO ACABADO
	UNIDADE AUTÔNOMA 48 LEDS (24 em cada farol) 4 W. 3 lux LOCAL PLANO *FIXAÇÃO NA PAREDE, ALTURA DO PISO ACABADO INDICADA EM PLANTA
	SINALIZAÇÃO DE ABANDONO DE LOCAL INDICATIVA DE FLUXO FOTOLUMINESCENTE 40x20 cm
SAÍDA 70x35cm	SINALIZAÇÃO DE ABANDONO DE LOCAL FOTOLUMINESCENTE 70x35 cm
70x35cm	SINALIZAÇÃO DE ABANDONO DE LOCAL INDICATIVA DE FLUXO FOTOLUMINESCENTE 70x35 cm
PA	PISO ANTIDERRAPANTE E INCOMBUSTÍVEL
CM	CORRIMÃO METÁLICO, FIXADO EM SUPORTE, INSTALADOS EM DUAS ALTURAS: 0,92 M E 0,70 M DO PISO ACABADO.
	TUBULAÇÃO APARENTE EM PVC RÍGIDO ANTICHAMA - SISTEMA DE ALARME
	TUBULAÇÃO ENTERRADA EM PVC RÍGIDO ANTICHAMA - SISTEMA DE ALARME
	CAMINHAMENTO MÁXIMO ALARME
	DISTÂNCIA MÁXIMA A PERCORRER - DMP
	ALCANCE MANGUEIRA DE HIDRANTES
	ALCANCE EXTINTOR
	ÁREA DESTINADA AO PÚBLICO UTILIZADA NO CALCULO DA SAÍDA DE EMERG.
	áREA PERMANECE CONFORME PROJETO APROVADO

OBSERVAÇÕES:

- DEVE SER PREVISTO BRIGADA DE INCÊNDIO CONFORME IN 28 BRIGADA DE INCÊNDIO 2024;

- AS INSTALAÇÕES ELÉTRICAS DEVEM ATENDER A IN 19 INSTALAÇÕES ELÉTRICAS DE BAIXA TENSÃO 2024;

- O ACRÉSCIMO DE ÁREA APRESENTADO A ANALISE NÃO FARÁ INSTALAÇÃO DE GÁS COMBUSTÍVEL;

- CONFORME APRESENTADO EM PROJETO OS HIDRANTES E ACIONADORES MANUAIS EXISTENTES ATENDE O CAMINHAMENTO MÁXIMO PREVISTO EM NORMA, SENDO ACRESCENTADOS DETECTORES DE FUMAÇA NO 2° PAVIMENTO PARA ATENDER O CAMINHAMENTO MÁXIMO PREVISTO NA IN 9, CONFORME LETRA "H" DA TABELA 8 - DISTÂNCIA MÁXIMA A SER PERCORRIDA.

CARIMBOS

REVISÕES			
Nº	DATA	DESCRIÇÃO	ASSINATURA
01	16/03/2026	ALTERAÇÃO DO PROJETO ARQUITETÔNICO	JACSON
02	26/05/2026	ALTERAÇÃO DO PROJETO ARQUITETÔNICO	JACSON
03	18/08/2026	ALTERAÇÃO CONFORME 1° RELATÓRIO DE ANÁLISE DO CBMSC	JACSON

E+PLAN ENGENHARIA
CNPJ: 15015870/0001-65
CREA/SC: 127822-0
RUA: NAJLA CARONE GOEDERT, 1080 SL 1001/1002 - PALHOÇA - SC
CEP: 88132-150
www.emais.eng.br
TELEFONE: (48) 3093 9350

SERVIÇO SOCIAL DO COMÉRCIO
DEPARTAMENTO REGIONAL DE SANTA CATARINA
RUA FELIPE SCHMIDT, 785 - CENTRO - FLORIANÓPOLIS/SC
CEP 88.010.002 - FONE/FAX: (48) 3251-4800
sesc-sc@sesc-sc.com.br

PROJETO:
PREVENTIVO CONTRA INCÊNDIO

LOCAL:
CANOINHAS/SC

ENDEREÇO DA OBRA: AV. EXPEDICIONÁRIOS N°2100

OBRA:
SESC- CANOINHAS - AMPLIAÇÃO E REFORMA

CONTEÚDO:
PLANTA QUADRA COBERTA AMPLIAÇÃO (BLOCO C)

PROPRIETÁRIO:
SERVIÇO SOCIAL DO COMÉRCIO - SEC AR/SC
CNPJ: 03.603.595/0001-68

RESP. TÉCNICO EXECUÇÃO:

CARIMBO E ASSINATURA

AUTOR DO PROJETO:
ENG. CIVIL JACSON JEREMIAS
CREA/SC:125007-0
ASSINATURA

PRANCHA Nº
02

CO-AUTOR DO PROJETO:
ASSINATURA

05
TOTAL

ARQUIVO:	DESENHO:	ESCALA:	DATA:
	ANA	INDICADA	10/2025

D:\01-E+\Canoinhas\01_CAN_SESC_D27\PCI\R3\NVTIPO_01_CAN_SESC_D27_R3.rvt