
AMPLIAÇÃO DO BLOCO B

CADASTRO NO E-SCI BLOCO: QUADRA COBERTA (111706)

BLOCO B- EDIFICAÇÃO EXISTENTE

CADASTRO NO E-SCI BLOCO: QUADRA COBERTA (111706)

EXISTENTE COM ALTERAÇÃO

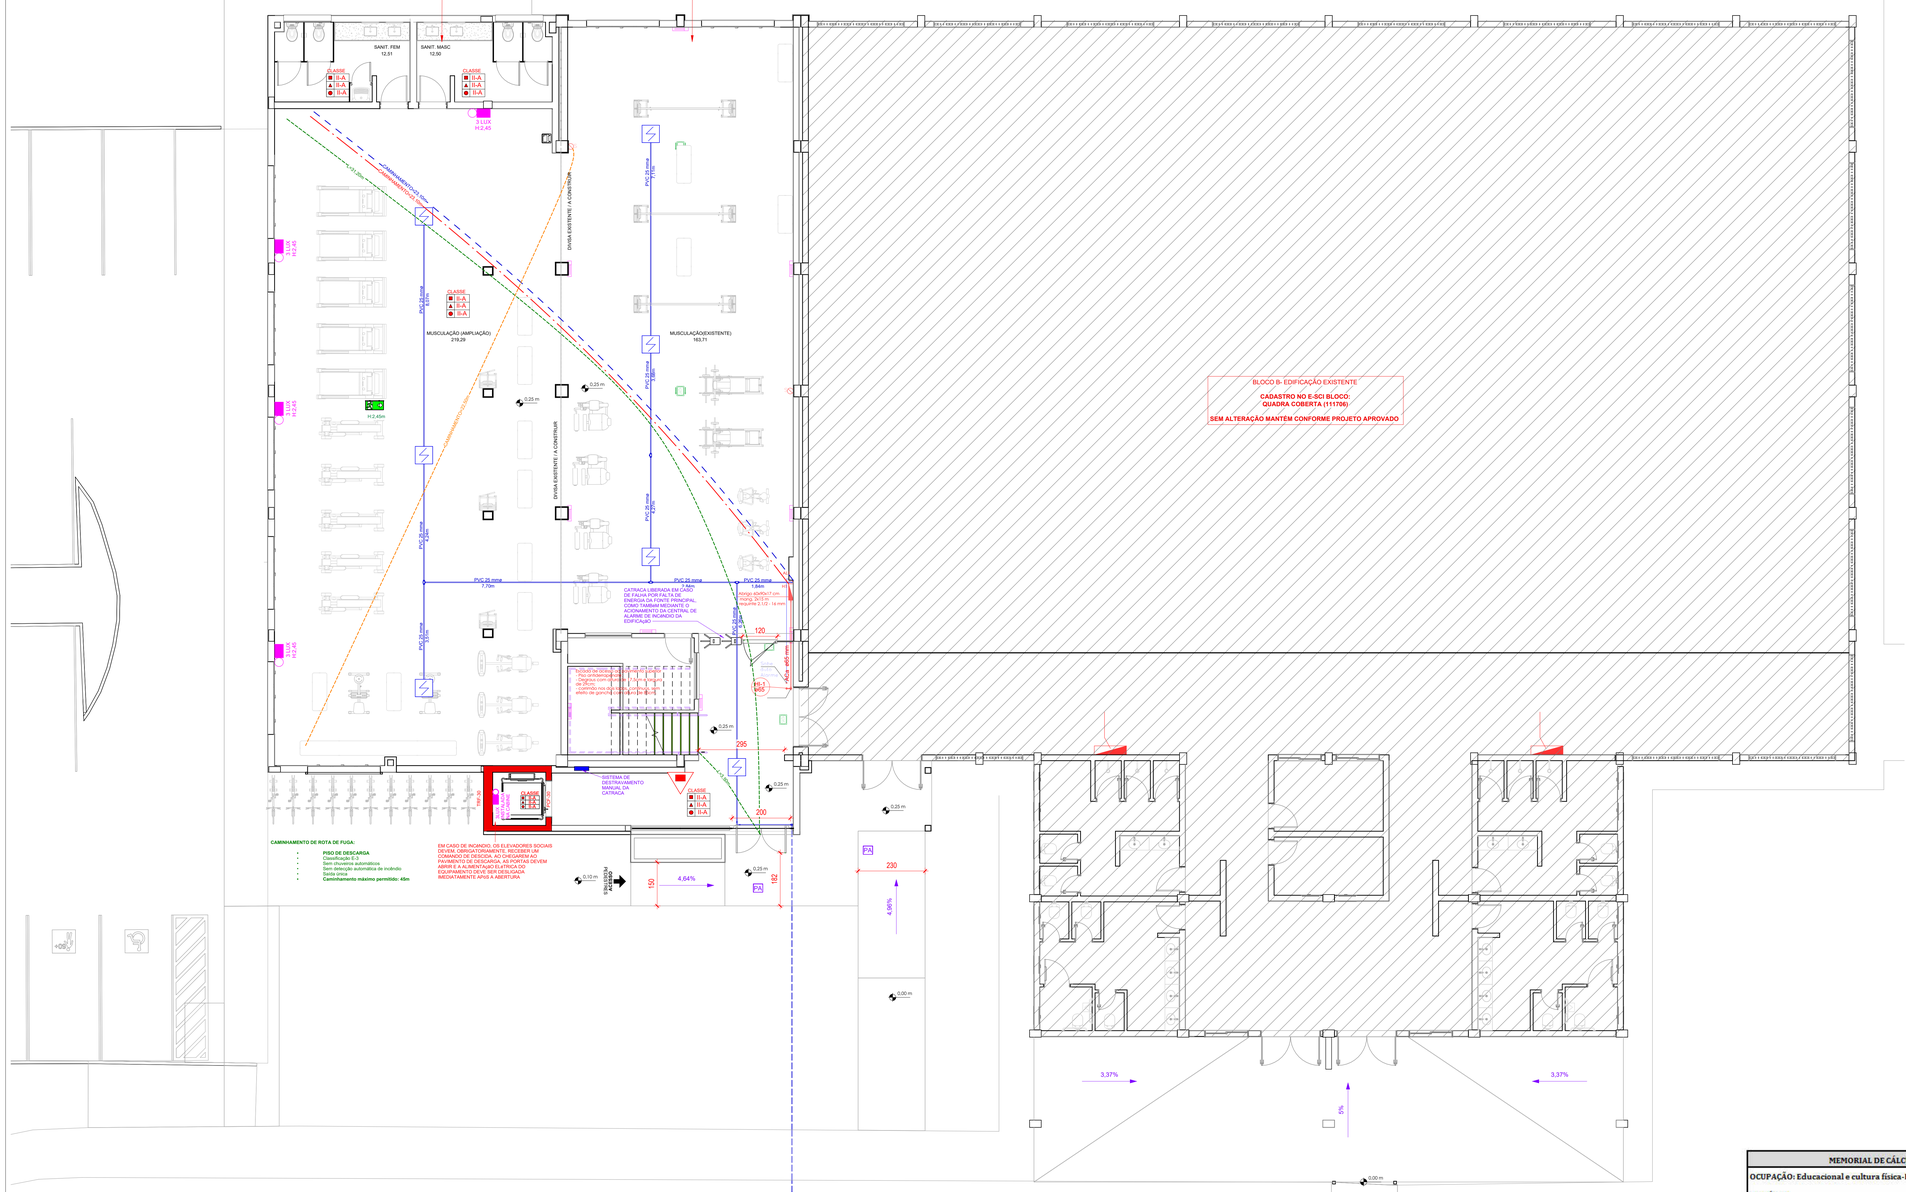

CAMINHAMENTO DE ROTA DE FUGA:

- **PISO DE DESCARGA**
- Sem obstáculos
- Sem chuveiros automáticos
- Sem detecção automática de incêndio
- Sorte única
- **Caminhamento máximo permitido: 45m**

PLANTA TÉRREO - EXISTENTE/AMPLIAÇÃO (BLOCO B)

Escala - 1 : 75

CADASTRO NO E-SCI BLOCO: QUADRA COBERTA (111706)

LUMINARIA INDICATIVA DE SANDA - BLOCO AUTTNOMO COM LÂMPADA 6Vcc / 6W E SETA SUSPENSA A 30 cm DO TETO - COM DUPLA FACE

LUMINARIA DE EMERGKNCIA - BLOCO AUTTNOMO COM DUAS LÂMPADAS PL-9W - 02 HORAS - 1200 LÏMENS

ABRIGO DE MANGUEIRA COM HIDRANTE DE COLUNA

ACIONADOR DE ALARME COM SIRENE TIPO QUEBRA VIDRO ACIONA BOTÃO

TUBULAÇÃO DE INCÊNDIO - EMBUTIDO NO PISO

DUTO PARA ALARME EMBUTIDO NO PISO

LEGENDA EQUIPAMENTOS ADICIONADOS - DESCRIÇÃO	
	CONTROLE DE MATERIAIS E ACABAMENTO
	PAREDE CORTA-FOGO POR 30MIN.
PCF-30	PORTA CORTA-FOGO POR 30MIN.
	EXTINTOR PÓ QUIMICO - PQS 4Kg (2-A,20-B:C) - C/ SINALIZAÇÃO DE PAREDE
	HIDRANTE DE RECALQUE
AC	ACIONADOR MANUAL DO SISTEMA DE DETECÇÃO E ALARME
AV	AVISADOR SONORO E VISUAL (COM SIRENE)
DF	DETECTOR DE FUMAÇA LINEAR *RAIO DE COBERTURA 6,30m
	UNIDADE AUTÔNOMA 30 LEDS 1 W. 3 lux LOCAL PLANO 5 lux LOCAL EM DESNÍVEL *FIXAÇÃO NA PAREDE, QUANDO NÃO INDICADO EM PLANTA, ALTURA 2,10m DO PISO ACABADO
	UNIDADE AUTÔNOMA 48 LEDS (24 em cada face) 4 W. 3 lux LOCAL PLANO *FIXAÇÃO NA PAREDE, ALTURA DO PISO ACABADO INDICADA EM PLANTA
70x35cm	SINALIZAÇÃO DE ABANDONO DE LOCAL INDICATIVA DE FLUXO FOTOLUMINESCENTE 40x20 cm
SAÍDA 70x35cm	SINALIZAÇÃO DE ABANDONO DE LOCAL FOTOLUMINESCENTE 70x35 cm
70x35cm	SINALIZAÇÃO DE ABANDONO DE LOCAL INDICATIVA DE FLUXO FOTOLUMINESCENTE 70x35 cm
PA	PISO ANTIDERRAPANTE E INCOMBUSTÍVEL
CM	CORRIMÃO METÁLICO, FIXADO EM SUPORTE, INSTALADOS EM DUAS ALTURAS: 0,92 M E 0,70 M DO PISO ACABADO.
	TUBULAÇÃO APARENTE EM PVC RÍGIDO ANTICHAMA - SISTEMA DE ALARME
	TUBULAÇÃO ENTERRADA EM PVC RÍGIDO ANTICHAMA - SISTEMA DE ALARME
	CAMINHAMENTO MÁXIMO ALARME
	DISTÂNCIA MÁXIMA A PERCORRER - DMP
	ALCANCE MANGUEIRA DE HIDRANTES
	ALCANCE EXTINTOR
	ÁREA DESTINADA AO PÚBLICO UTILIZADA NO CALCULO DA SAÍDA DE EMERG.
	áREA PERMANECE CONFORME PROJETO APROVADO

OBSERVAÇÕES:

- DEVE SER PREVISTO BRIGADA DE INCÊNDIO CONFORME IN 28 BRIGADA DE INCÊNDIO 2024;

- AS INSTALAÇÕES ELÉTRICAS DEVEM ATENDER A IN 19 INSTALAÇÕES ELÉTRICAS DE BAIXA TENSÃO 2024;

- O ACRÉSCIMO DE ÁREA APRESENTADO A ANALISE NÃO FARÁ INSTALAÇÃO DE GÁS COMBUSTÍVEL;

- CONFORME APRESENTADO EM PROJETO OS HIDRANTES E ACIONADORES MANUAIS EXISTENTES ATENDE O CAMINHAMENTO MÁXIMO PREVISTO EM NORMA, SENDO ACRESCENTADOS DETECTORES DE FUMAÇA NO 2° PAVIMENTO PARA ATENDER O CAMINHAMENTO MAXIMO PREVISTO NA IN 9, CONFORME LETRA "H" DA TABELA 8 - DISTÂNCIA MAXIMA A SER PERCORRIDA.

MEMORIAL DE CÁLCULO - POPULAÇÃO - TÉRREO

OCUPAÇÃO: Educacional e cultura física-E3

CRITÉRIO
E3=1 pessoa/2 m² sala de aula ou espaço para os alunos

	Área total (m²)	Critério	POPULAÇÃO
MUSCULAÇÃO AMPLIAÇÃO	219,29	2,0	110
MUSCULAÇÃO EXISTENTE	163,71	2,0	82
			192

CALC. ROTAS DE FUGA - CIRCULAÇÃO - TÉRREO

População Considerada			192
Capacidade (C):			100
Nº U.P calculado (N):			2
ADOTADO			
1	Circulação	2,95	5
TOTAL DE U.P. ADOTADO			5
SITUAÇÃO			OK

CALC. ROTAS DE FUGA - PORTA - TÉRREO

População Considerada			192
Capacidade (C):			100
Nº U.P calculado (N):			2
ADOTADO			
1	Porta	1,10	2
TOTAL DE U.P. ADOTADO			2
SITUAÇÃO			OK

CALC. ROTAS DE FUGA - PISO RAMPADO - TÉRREO

População Considerada			192
Capacidade (C):			60
Nº U.P calculado (N):			4
ADOTADO			
1	Piso rampado	1,50	2
TOTAL DE U.P. ADOTADO			2
SITUAÇÃO			OK

CARIMBOS

REVISÕES

Nº	DATA	DESCRIÇÃO	ASSINATURA
01	16/03/2026	ALTERAÇÃO DO PROJETO ARQUITETÔNICO	JACSON
02	26/05/2026	ALTERAÇÃO DO PROJETO ARQUITETÔNICO	JACSON
03	18/08/2026	ALTERAÇÃO CONFORME 1° RELATÓRIO DE ANÁLISE DO CBMSC	JACSON

E+PLAN ENGENHARIA
CNPJ: 15018570/0001-65
CREA/SC: 127622-8
RUA: NAJLA CARONE GOEDERT, 1060 SL 1001/1002 - PALHOÇA - SC
CEP: 88132-150
www.emais.eng.br
TELEFONE: (48) 3093 9350

SERVIÇO SOCIAL DO COMÉRCIO
DEPARTAMENTO REGIONAL DE SANTA CATARINA

RUA FELIPE SCHMIDT, 785 - CENTRO - FLORIANÓPOLIS/SC
CEP 88.010.002 - FONE/FAX: (48) 3251-4800

PROJETO:
PREVENTIVO CONTRA INCÊNDIO

LOCAL:
CANOINHAS/SC

ENDEREÇO DA OBRA: AV. EXPEDICIONÁRIOS N°2100

OBRA:
SESC- CANOINHAS - AMPLIAÇÃO E REFORMA

CONTEÚDO:
PLANTA TÉRREO - EXISTENTE/AMPLIAÇÃO (BLOCO B)

PROPRIETÁRIO:
SERVIÇO SOCIAL DO COMÉRCIO - SEC AR/SC
CNPJ: 03.603.595/0001-68

RESP. TÉCNICO EXECUÇÃO:

AUTOR DO PROJETO:
ENG. CIVIL JACSON JEREMIAS
CREA/SC:125007-9
ASSINATURA

CO-AUTOR DO PROJETO:
ASSINATURA

PRANCHA Nº **03**
TOTAL 05

ARQUIVO:
DESENHO: ANA
ESCALA: INDICADA
DATA: 10/2025

D:\01-E+\Canoinhas\01_CAN_SESC_027\PCI\R3\RVT\PCI_01_CAN_SESC_027_R3.rvt