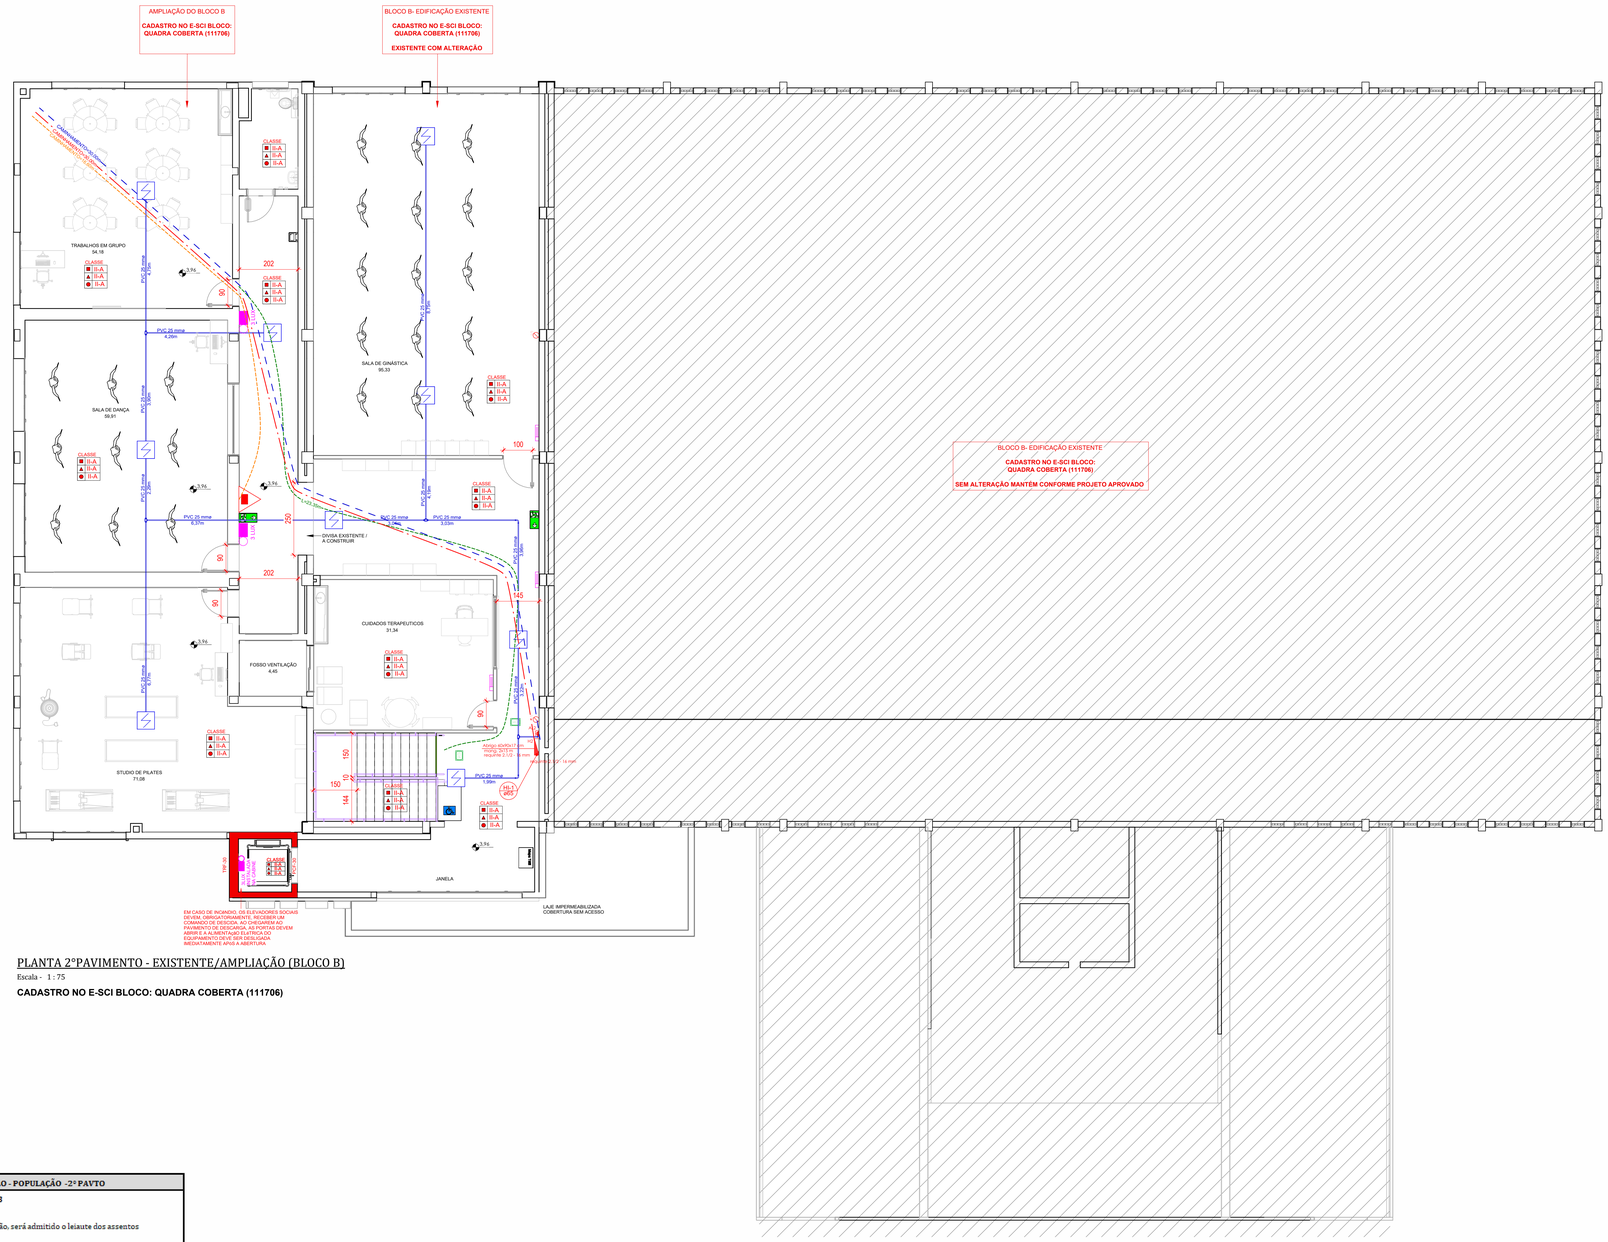


PLANTA 2°PAVIMENTO - EXISTENTE/AMPLIAÇÃO (BLOCO B)

Escala - 1 : 75

CADASTRO NO E-SCI BLOCO: QUADRA COBERTA (111706)

LEGENDA EQUIPAMENTOS ADICIONADOS - DESCRIÇÃO	
CLASSE II-A, II-B, II-C	CONTROLE DE MATERIAIS E ACABAMENTO
	PAREDE CORTA-FOGO POR 30MIN.
PCF-30	PORTA CORTA-FOGO POR 30MIN.
	EXTINTOR PÓ QUIMICO - PQS 4Kg (2-A:20-B:C) - C/ SINALIZAÇÃO DE PAREDE
	HIDRANTE DE RECALQUE
AC	ACIONADOR MANUAL DO SISTEMA DE DETECÇÃO E ALARME
AV	AVISADOR SONORO E VISUAL (COM SIRENE)
DF	DETECTOR DE FUMAÇA LINEAR *RAIO DE COBERTURA 6,30m
	UNIDADE AUTÔNOMA 30 LEDS 1 W. 3 lux LOCAL PLANO | 5 lux LOCAL EM DESNÍVEL *FIXAÇÃO NA PAREDE, QUANDO NÃO INDICADO EM PLANTA, ALTURA 2,10m DO PISO ACABADO
	UNIDADE AUTÔNOMA 48 LEDS (24 em cada farol) 4 W. 3 lux LOCAL PLANO *FIXAÇÃO NA PAREDE, ALTURA DO PISO ACABADO INDICADA EM PLANTA
40x20cm	SINALIZAÇÃO DE ABANDONO DE LOCAL INDICATIVA DE FLUXO FOTOLUMINESCENTE 40x20 cm
SAÍDA 70x35cm	SINALIZAÇÃO DE ABANDONO DE LOCAL FOTOLUMINESCENTE 70x35 cm
70x35cm	SINALIZAÇÃO DE ABANDONO DE LOCAL INDICATIVA DE FLUXO FOTOLUMINESCENTE 70x35 cm
PA	PISO ANTIDERRAPANTE E INCOMBUSTÍVEL
CM	CORRIMÃO METÁLICO, FIXADO EM SUPORTE, INSTALADOS EM DUAS ALTURAS: 0,92 M E 0,70 M DO PISO ACABADO.
	TUBULAÇÃO APARENTE EM PVC RÍGIDO ANTICHAMA - SISTEMA DE ALARME
	TUBULAÇÃO ENTERRADA EM PVC RÍGIDO ANTICHAMA - SISTEMA DE ALARME
	CAMINHAMENTO MÁXIMO ALARME
	DISTÂNCIA MÁXIMA A PERCORRER - DMP
	ALCANCE MANGUEIRA DE HIDRANTES
	ALCANCE EXTINTOR
	ÁREA DESTINADA AO PÚBLICO UTILIZADA NO CALCULO DA SAÍDA DE EMERG.
	áREA PERMANECE CONFORME PROJETO APROVADO

OBSERVAÇÕES:

- DEVE SER PREVISTO BRIGADA DE INCÊNDIO CONFORME IN 28 BRIGADA DE INCÊNDIO 2024;

- AS INSTALAÇÕES ELÉTRICAS DEVEM ATENDER A IN 19 INSTALAÇÕES ELÉTRICAS DE BAIXA TENSÃO 2024;


- O ACRÉSCIMO DE ÁREA APRESENTADO A ANALISE NÃO FARÁ INSTALAÇÃO DE GÁS COMBUSTÍVEL;

- CONFORME APRESENTADO EM PROJETO OS HIDRANTES E ACIONADORES MANUAIS EXISTENTES ATENDE O CAMINHAMENTO MÁXIMO PREVISTO EM NORMA, SENDO ACRESCENTADOS DETECTORES DE FUMAÇA NO 2° PAVIMENTO PARA ATENDER O CAMINHAMENTO MÁXIMO PREVISTO NA IN 9, CONFORME LETRA "H" DA TABELA B - DISTÂNCIA MÁXIMA A SER PERCORRIDA.

MEMORIAL DE CÁLCULO - POPULAÇÃO -2º PAVTO			
OCUPAÇÃO: Educacional e cultura física-E3			
CRITÉRIO E3=Conforme IN 09 Para o cálculo da população, será admitido o leiaute dos assentos permanentes apresentado em planta D1=1 pessoa/ 7 m² de área			
	Área total (m²)	**Critério**	**POPULAÇÃO**
CUIDADOS TERAPEUTICOS	31.39	7.0	5
SALA DE GINÁSTICA	95.33	LAYOUT	15
TRABALHO COM GRUPOS	54.18	LAYOUT	25
SALA DE DANÇA	59.91	LAYOUT	6
PILATES	71.08	N° EQUIP.	10
			61

CALC. ROTAS DE FUGA - CIRCULAÇÃO -2º PAVTO			
População Considerada			**61**
Capacidade (C) :			100
Nº U.P calculado (N) :			1
ADOTADO			
1	Circulação	1.45	2
TOTAL DE U.P. ADOTADO			**2**
SITUAÇÃO			**OK**

CALC. ROTAS DE FUGA - ESCADA - 2º PAVTO			
População Considerada			**61**
Capacidade (C) :			60
Nº U.P calculado (N) :			2
ADOTADO			
1	Escada	1.44	2
TOTAL DE U.P. ADOTADO			**2**
SITUAÇÃO			**OK**

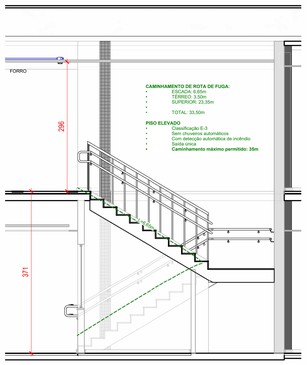

CAMINHAMENTO RF 2° PAVTO

Escala - 1 : 50

LEGENDA EQUIPAMENTOS EXISTENTES
(CONFORME PROJETO APROVADO)

- EXTINTOR PÓ QUÍMICO SECO 4 kg - COM SINALIZAÇÃO DE PAREDE
- LUMINÁRIA INDICATIVA DE SAÍDA - BLOCO AUTÔNOMO COM LÂMPADA 6Vcc / 6W
- LUMINARIA INDICATIVA DE SANDA - BLOCO AUTTNOMO COM LÂMPADA 6Vcc / 6W E SETA SUSPENSA A 30 cm DO TETO - COM DUPLA FACE
- LUMINARIA DE EMERGKNCIA - BLOCO AUTTNOMO COM DUAS LÂMPADAS PL-9W - 02 HORAS - 1200 LÎMENS
- ABRIGO DE MANGUEIRA COM HIDRANTE DE COLUNA
- ACIONADOR DE ALARME COM SIRENE TIPO QUEBRA VIDRO ACIONA BOTÃO
- TUBULAÇÃO DE INCÊNDIO - EMBUTIDO NO PISO
- DUTO PARA ALARME EMBUTIDO NO PISO

CARIMBOS

REVISÕES

Nº	DATA	DESCRIÇÃO	ASSINATURA
01	16/03/2026	ALTERAÇÃO DO PROJETO ARQUITETÔNICO	JACSON
02	26/05/2026	ALTERAÇÃO DO PROJETO ARQUITETÔNICO	JACSON
03	16/06/2026	ALTERAÇÃO CONFORME 1° RELATÓRIO DE ANÁLISE DO CBMSC	JACSON

E+PLAN ENGENHARIA
CNPJ: 15010870/0001-65
CREA/SC: 127622-8
RUA: NAJLA CARONE GOEDERT, 1080 SL 1001/1002 - PALHOÇA - SC
CEP: 88132-150
www.emais.eng.br
TELEFONE: (48) 3093 9350

SERVIÇO SOCIAL DO COMÉRCIO
DEPARTAMENTO REGIONAL DE SANTA CATARINA

RUA FELIPE SCHMIDT, 785 - CENTRO - FLORIANÓPOLIS/SC
CEP 88.010.002 - FONE/FAX: (48) 3251-4000
sesc-sc@sesc-sc.com.br

PROJETO:
PREVENTIVO CONTRA INCÊNDIO

LOCAL:
CANOINHAS/SC

ENDEREÇO DA OBRA: AV. EXPEDICIONÁRIOS N°2100

OBRA:
SESC- CANOINHAS - AMPLIAÇÃO E REFORMA

CONTEÚDO:
PLANTA 2°PAVIMENTO - EXISTENTE/AMPLIAÇÃO (BLOCO B)

PROPRIETÁRIO: SERVIÇO SOCIAL DO COMÉRCIO - SEC AR/SC CNPJ: 03.603.595/0001-68

RESP. TÉCNICO EXECUÇÃO:

CARIMBO E ASSINATURA

AUTOR DO PROJETO: ENG. CIVIL JACSON JEREMIAS CREA/SC:125007-9 ASSINATURA

PRANCHA Nº **04**

CO-AUTOR DO PROJETO: ASSINATURA

TOTAL 05

ARQUIVO: DESENHO: ANA ESCALA: INDICADA DATA: 10/2025

D:\01-E+\Canoinhas\01_CAN_SESC_D27\PCI\R3\VTPO_01_CAN_SESC_D27_R3.rvt