

V1-1
ESC 1:50

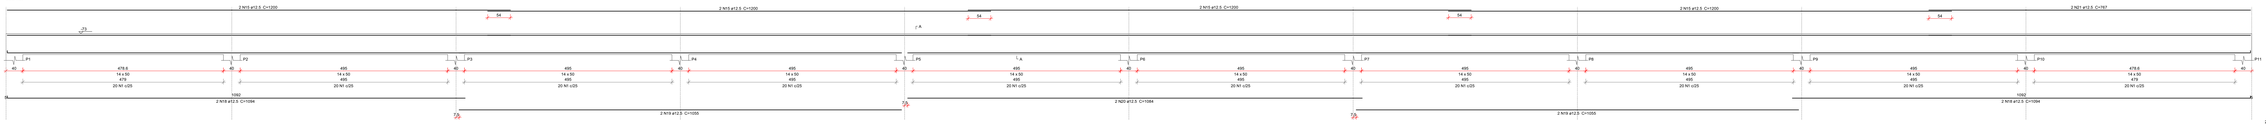


SEÇÃO A-A
ESC 1:25




V1-2
ESC 1:50

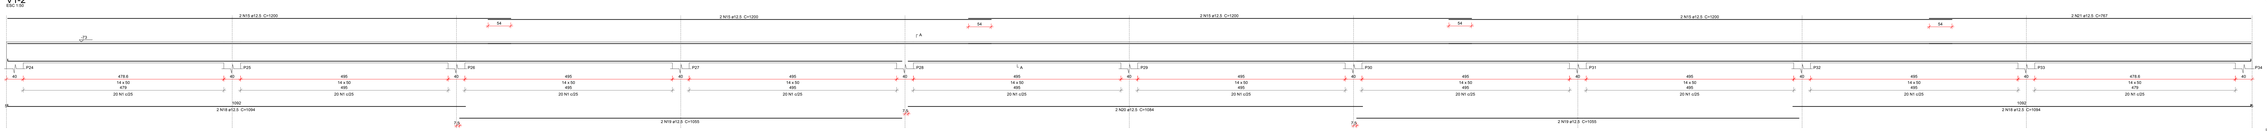


SEÇÃO A-A
ESC 1:25

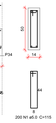


V1-3
ESC 1:50

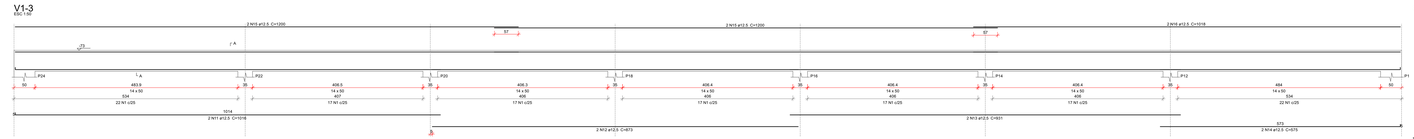


SEÇÃO A-A
ESC 1:25

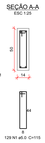


V1-4
ESC 1:50

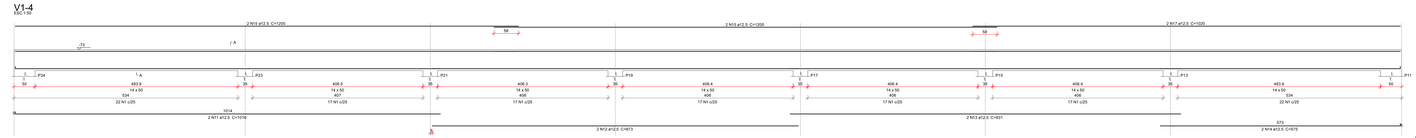

SEÇÃO A-A
ESC 1:25

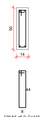


V2-1
ESC 1:50

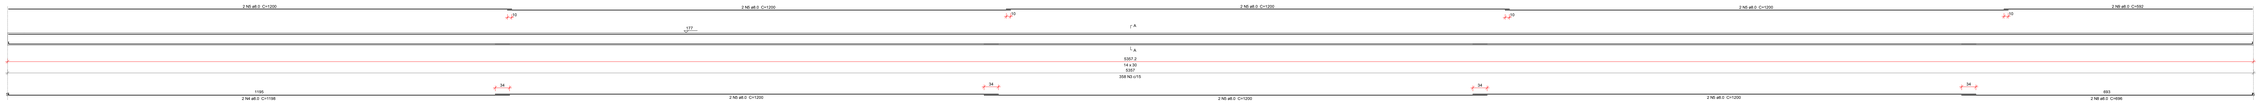

SEÇÃO A-A
ESC 1:25




V2-2
ESC 1:50

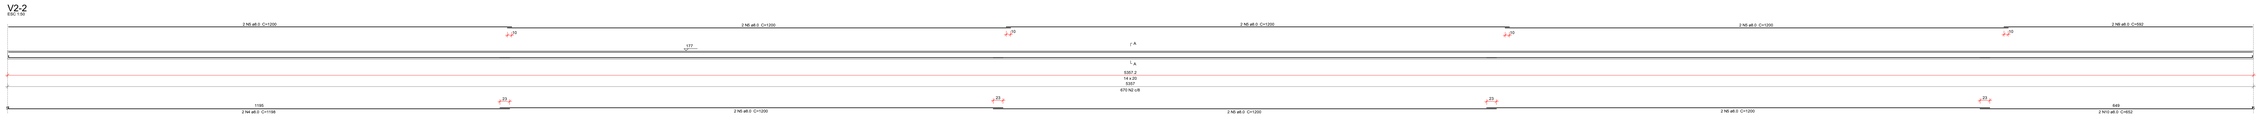

SEÇÃO A-A
ESC 1:25




V2-3
ESC 1:50

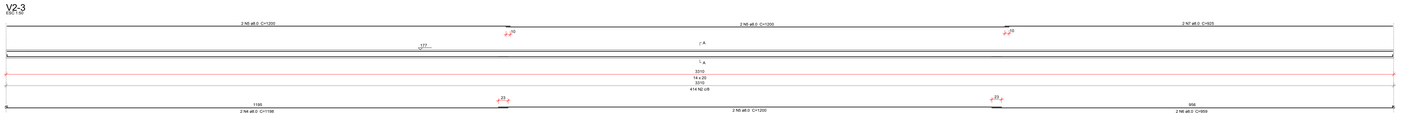

SEÇÃO A-A
ESC 1:25



V2-4
ESC 1:50

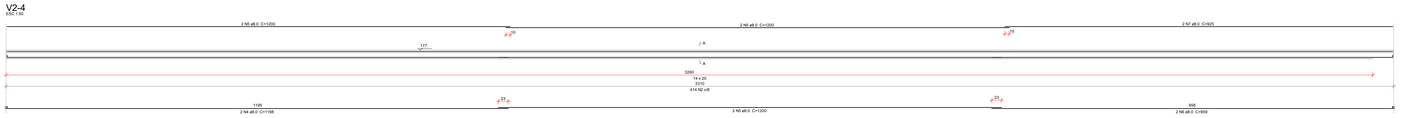

SEÇÃO A-A
ESC 1:25



Relação do aço

CINTA DE AMARRAÇÃO	V2-1	V2-3
	V2-2	V2-4
TERREO	V1-1	V1-3
	V1-2	V1-4

AÇO	N	DIAM (mm)	QUANT	C.UNIT (cm)	C.TOTAL (cm)
CA50	1	5.0	658	115	75670
	2	5.0	658	79	52082
	3	5.0	358	79	28282
CA50	4	8.0	8	1198	9584
	5	8.0	400	200	80000
	6	8.0	4	958	3836
	7	8.0	4	925	3700
	8	8.0	2	696	1392
	9	8.0	4	592	2368
	10	8.0	4	652	2608
	11	12.5	4	1018	4064
	12	12.5	4	873	3492
	13	12.5	4	951	3804
	14	12.5	4	575	2124
	15	12.5	24	1059	25860
	16	12.5	2	1018	2036
	17	12.5	2	1020	2040
	18	12.5	2	1084	2168
	19	12.5	8	1035	8440
	20	12.5	4	1084	4336
	21	12.5	4	767	3068

Resumo do aço

AÇO	DIAM (mm)	C.TOTAL (m)	PESO (kg)
CA50	5.0	751.4	278.0
	12.5	710.6	684.5
CA60	5.0	1823.4	296.5
PESO TOTAL (kg)			
CA50	961.4		
CA60	296.5		

Volume de concreto (C-30) = 16.58 m³
Área de forma = 282.73 m²

Nº	Comentário	Data	Autor
0	Emissão inicial		

E + Plan Engenharia Ltda Me

CNPJ 15.018.870/0001-65
Registro no CREA/SC 127.622-8
www.emais.eng.br - contato@emais.eng.br
Fone: (48)3093-9350
Rua Najla Carone Goedert, nº 1080 - Sala 1001 e 1002
Ed. City Office Passa Vinte - Palhoça - SC

SERVIÇO SOCIAL DO COMÉRCIO
DEPARTAMENTO REGIONAL
SANTA CATARINA

Rua Felipe Schmidt, 785 - Centro - Florianópolis
CEP: 88.010-002 - Fone/Fax: (48) 3251-4800
sesc.ro@sesc-sc.com.br

Projeto

ESTRUTURAL

Local: SESC – CANOINHAS – AMPLIAÇÃO E REFORMA

End.: Av. Expedicionários nº2100, Canoinhas/SC

Obra: SESC – CANOINHAS – AMPLIAÇÃO E REFORMA

Conteúdo

CAMPO SINTÉTICO-DET. VIGAS DOS PVTOS TÉRREO E PLATIBANDA

Proprietário: SERVICO SOCIAL DO COMÉRCIO
CNPJ 03.603.595/0001-68

Resp. Técnico: ENG. CIVIL DILNEI DE FREITAS JACINTO
CREA/SC: 122.825-5

Carimbo e Assinatura

Carimbo e Assinatura

Autor do Projeto

ENG. CIVIL DILNEI DE FREITAS JACINTO
CREA/SC: 122.825-5

Assinatura

Prancha nº: 4

Co-Autor do Projeto

4
Total

TITLE: 01_CAN_SESC_027

Revisão:

Escala: Indicada

Data: ABR/2026

C:\Users\Usuário\Desktop\Pasta\01_CAN_SESC\01_01_CAN_SESC_027\Desenhos\AMPLIAÇÃO\CAMPO_SINTÉTICO\01_CAN_SESC_027_AMP_CAMPO_SINTÉTICO.

TAMANHO DA PRANCHA(1:150mm x 841mm)