
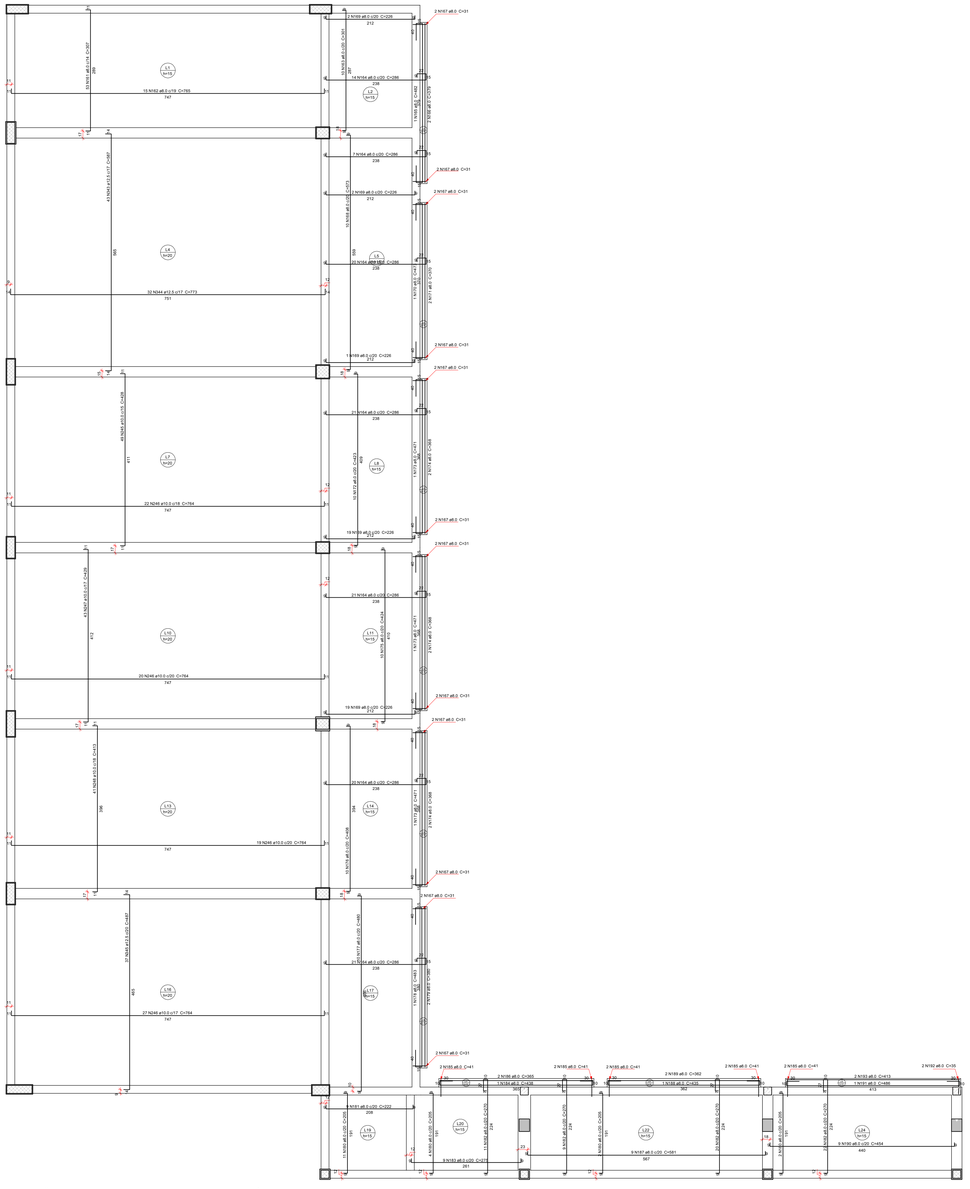


ARMAÇÃO POSITIVA DAS LAJES DO PAVIMENTO TÉRREO

escala 1:50

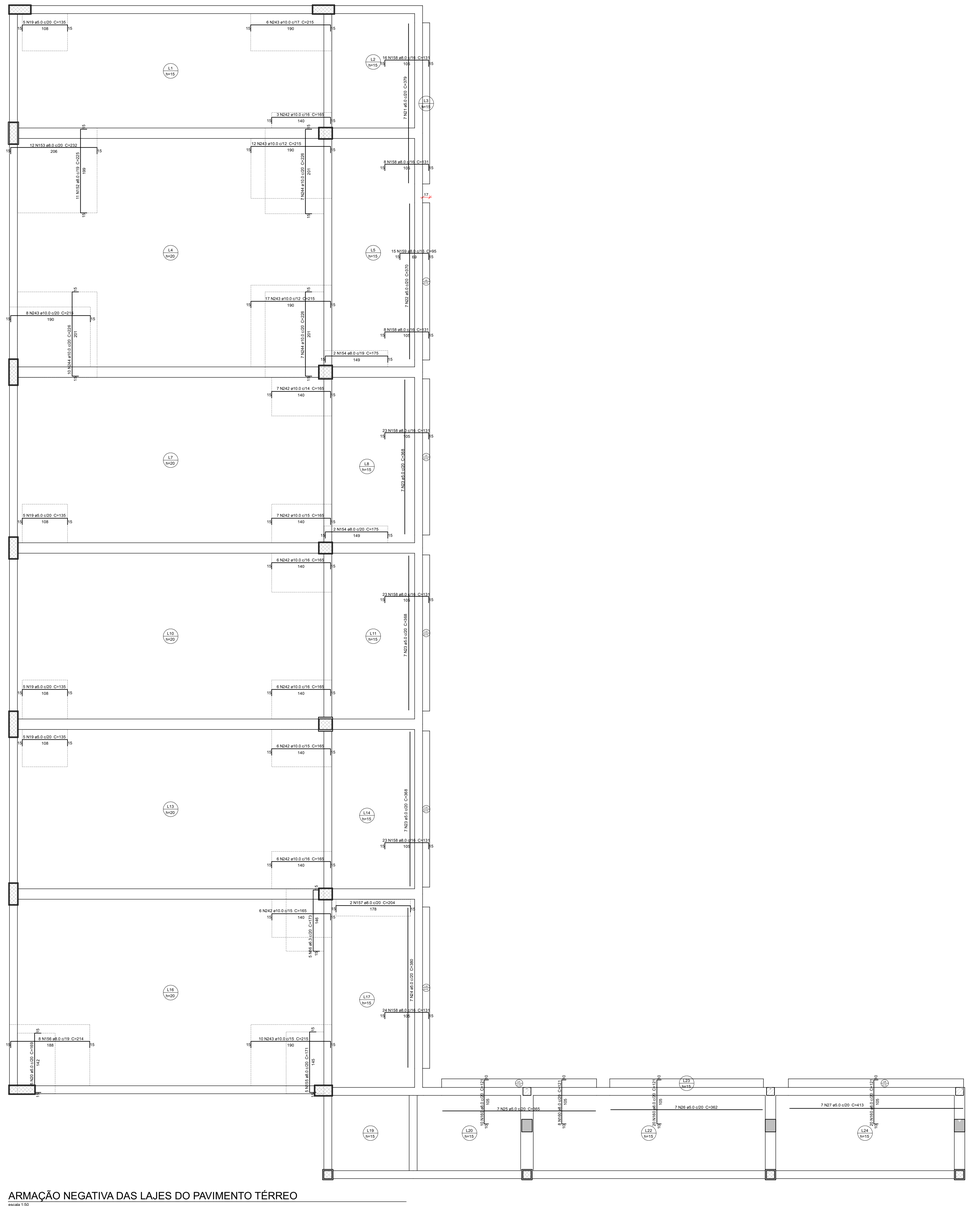

ARMAÇÃO NEGATIVA DAS LAJES DO PAVIMENTO TÉRREO

escala 1:50

Relação do aço

Positivos

Negativos

AÇO	N	DIAM (mm)	QUANT	C.UNIT (cm)	C.TOTAL (cm)
CA60	19	5.0	20	135	2700
	20	5.0	5	169	845
	21	5.0	7	379	2653
	22	5.0	7	379	2653
	23	5.0	51	366	7139
	24	5.0	7	380	2660
	25	5.0	7	380	2660
	26	5.0	7	362	2534
	27	5.0	7	413	2891
CA50	86	6.3	5	173	865
	152	8.0	11	225	2475
	153	8.0	11	225	2475
	154	8.0	4	175	700
	155	8.0	5	171	855
	156	8.0	9	214	1712
	157	8.0	8	204	408
	158	8.0	125	135	16875
	159	8.0	15	95	1425
	160	8.0	58	121	7018
	161	8.0	58	121	7018
	162	8.0	10	765	11475
	163	8.0	10	301	3010
	164	8.0	124	286	35464
	165	8.0	1	482	482
	166	8.0	1	482	482
	167	8.0	24	31	744
	168	8.0	10	573	5730
	169	8.0	43	473	20339
	170	8.0	1	473	473
	171	8.0	2	370	740
	172	8.0	10	433	4330
	173	8.0	3	471	1413
	174	8.0	10	434	4340
	175	8.0	10	434	4340
	176	8.0	10	408	4080
	177	8.0	10	480	4800
	178	8.0	2	483	966
	179	8.0	2	483	966
	180	8.0	19	200	3800
	181	8.0	9	222	1998
	182	8.0	10	275	2750
	183	8.0	9	275	2475
	184	8.0	1	438	438
	185	8.0	10	41	410
	186	8.0	2	365	730
	187	8.0	2	365	730
	188	8.0	1	435	435
	189	8.0	2	362	724
	190	8.0	4	366	1464
	191	8.0	1	488	488
	192	8.0	2	35	70
	193	8.0	2	413	826
	242	10.0	47	165	7755
	243	10.0	47	165	7755
	244	10.0	24	226	5424
	245	10.0	48	428	20972
	246	10.0	48	784	38416
	247	10.0	41	479	19639
	248	10.0	41	413	16933
	343	12.5	43	587	25241
	344	12.5	59	773	24736
	345	12.5	57	467	26619

Resumo do aço

AÇO	DIAM (mm)	C.TOTAL (m)	PESO (kg)
CA50	6.3	8.7	2.1
	8.0	1783.8	707.8
	10.0	1466.2	905.4
	12.5	688	659
CA60	5.0	277.6	41.9

PESO TOTAL (kg)

CA50	2278.4
CA60	41.9

Volume de concreto (C-30) = 49.53 m³
Área de forma = 263.69 m²

Nº	Comentário	Data	Autor
0	Emissão inicial		PABLO VALLEJO

E + Plan Engenharia Ltda Me

CNPJ 15.018.870/0001-65
Registro no CREA/SC 127.622-8
www.emais.eng.br - contato@emais.eng.br
Fone: (48)3093-9350
Rua Najla Carone Goedert, nº 1080 - Sala 1001 e 1002
Ed. City Office Passa Vinte - Palhoça - SC

SERVIÇO SOCIAL DO COMÉRCIO
DEPARTAMENTO REGIONAL
SANTA CATARINA

Rua Felipe Schmidt, 783 - Centro - Florianópolis
Fone: (48) 3231-4600 Fax: (48) 3251-4800
www.sesc-sc.com.br

Projeto

ESTRUTURAL

Local: SESC – CANOINHAS – AMPLIAÇÃO E REFORMA

End.: Av. Expedicionários nº2700, Canoinhas/SC

Obra: SESC – CANOINHAS – AMPLIAÇÃO E REFORMA

Conteúdo: DET LAJES DO PVTO TÉRREO

Proprietário: SERVIÇO SOCIAL DO COMÉRCIO
CNPJ 03.603.595/0001-68

Resp. técnico: ENG. CIVIL DILNEI DE FREITAS JACINTO
CREA/SC: 122.825-5

Assinatura / Data

Assinatura / Data

Autor do Projeto

Prancha nº

ENG. CIVIL DILNEI DE FREITAS JACINTO
CREA/SC: 122.825-5

Assinatura

8
12
Total

Co-Autor do Projeto

Título	Desenho	Escala	Data
01_CAN_SESC_027	PABLO VALLEJO	Indicada	ABR/2026

C:\Users\Usuário\Desktop\Pasta\01_CAN_SESC\Q1\01_CAN_SESC_027\Desenhos\AMPLIAÇÃO_GINÁSIO\01_CAN_SESC_027_AMP_GINASIO_PDB.pdf

TAMANHO DA PRANCHA(1189mm x 841mm)