

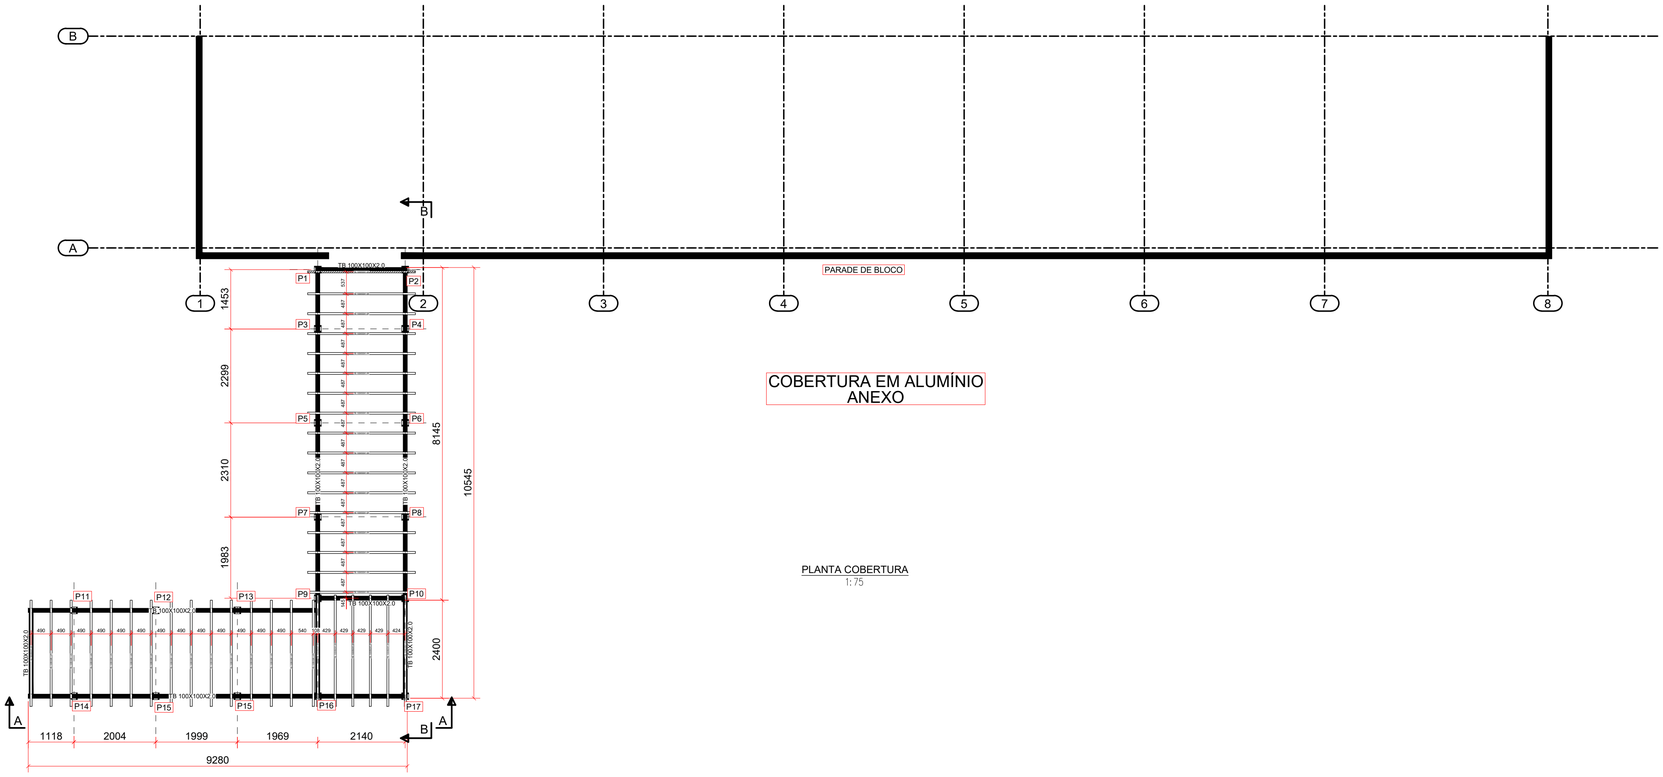


PLANTA COBERTURA
1:75

COBERTURA EM ALUMÍNIO
ANEXO

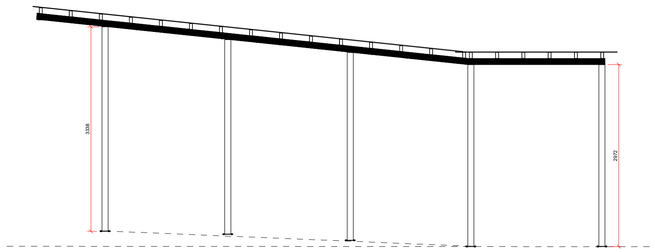

Seção A
1:50

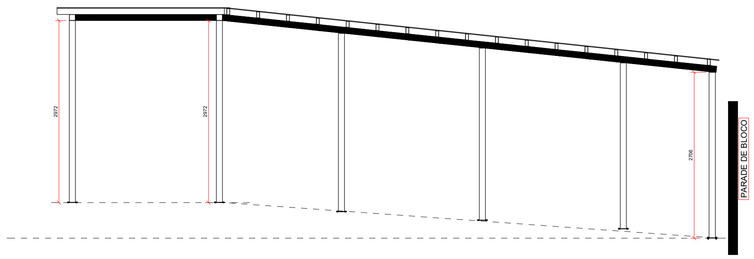

Seção B
1:50

LISTA DE RESUMO DE MATERIAL - CHAPARIAS

Perfil	Material	QTD(mm/m²)	Área(m²)	Peso(kgf)
CH6.3	A36	0.52	1.1	25.7
		TOTAL:	1.1	25.7

LISTA DE RESUMO DE MATERIAL - PERFIS

Perfil	Material	QTD(mm/m²)	Área(m²)	P.total (kg)
TB 100X50X1.65	ALUMINIO	100260	29.9	133.7
TB 100X100X2.0	ALUMINIO	96706	38.7	208.9
		TOTAL:	68.6	342.6

CARIMBOS

REVISÕES

Nº	DATA	DESCRIÇÃO	ASSINATURA
0	JUN 26	EMISSÃO INICIAL	ENG. MARCUS

E+PLAN ENGENHARIA
CNPJ: 15018870/0001-65
CREA/SC: 127622-8
RUA: NAJLA CARONE GOEDERT, 1080 SL 1001/1002 – PALHOÇA – SC
CEP: 88132-150
www.emais.eng.br
TELEFONE: (48) 3093 9350

SERVIÇO SOCIAL DO COMÉRCIO
DEPARTAMENTO REGIONAL DE SANTA CATARINA

RUA FELIPE SCHMIDT, 785 - CENTRO - FLORIANÓPOLIS/SC
CEP 88.010.002 - FONE/FAX: (48) 3251-4800
sesc-sc@sesc-sc.com.br

PROJETO:
ESTRUTURAL METÁLICA

LOCAL:
CANOINHAS SC

ENDEREÇO DA OBRA: AV EXPEDICIONÁRIO, Nº 2100

OBRA:
SESC CANOINHAS - AMPLIAÇÃO E REFORMA

CONTEÚDO:
COBERTURA ANEXO

PROPRIETÁRIO:

CARIMBO E ASSINATURA
SERVIÇO SOCIAL DO COMÉRCIO - SEC AR/SC
CNPJ: 03.603.595/0001-68

RESP. TÉCNICO EXECUÇÃO:

AUTOR DO PROJETO:
Projetista
ENG. CIVIL/MECÂNICO MARCUS SCHONEWEG
CREA 114046-7
ASSINATURA

PRANCHA Nº
7
TOTAL
7

CO-AUTOR E RESPONSÁVEL TÉCNICO DO PROJETO:
ASSINATURA

ARQUIVO: 177.25
DESENHO: ENG. CIVIL/MECÂNICO MARCUS SCHONEWEG
ESCALA: INDICADA
DATA: JUN 26

Tekla Structures