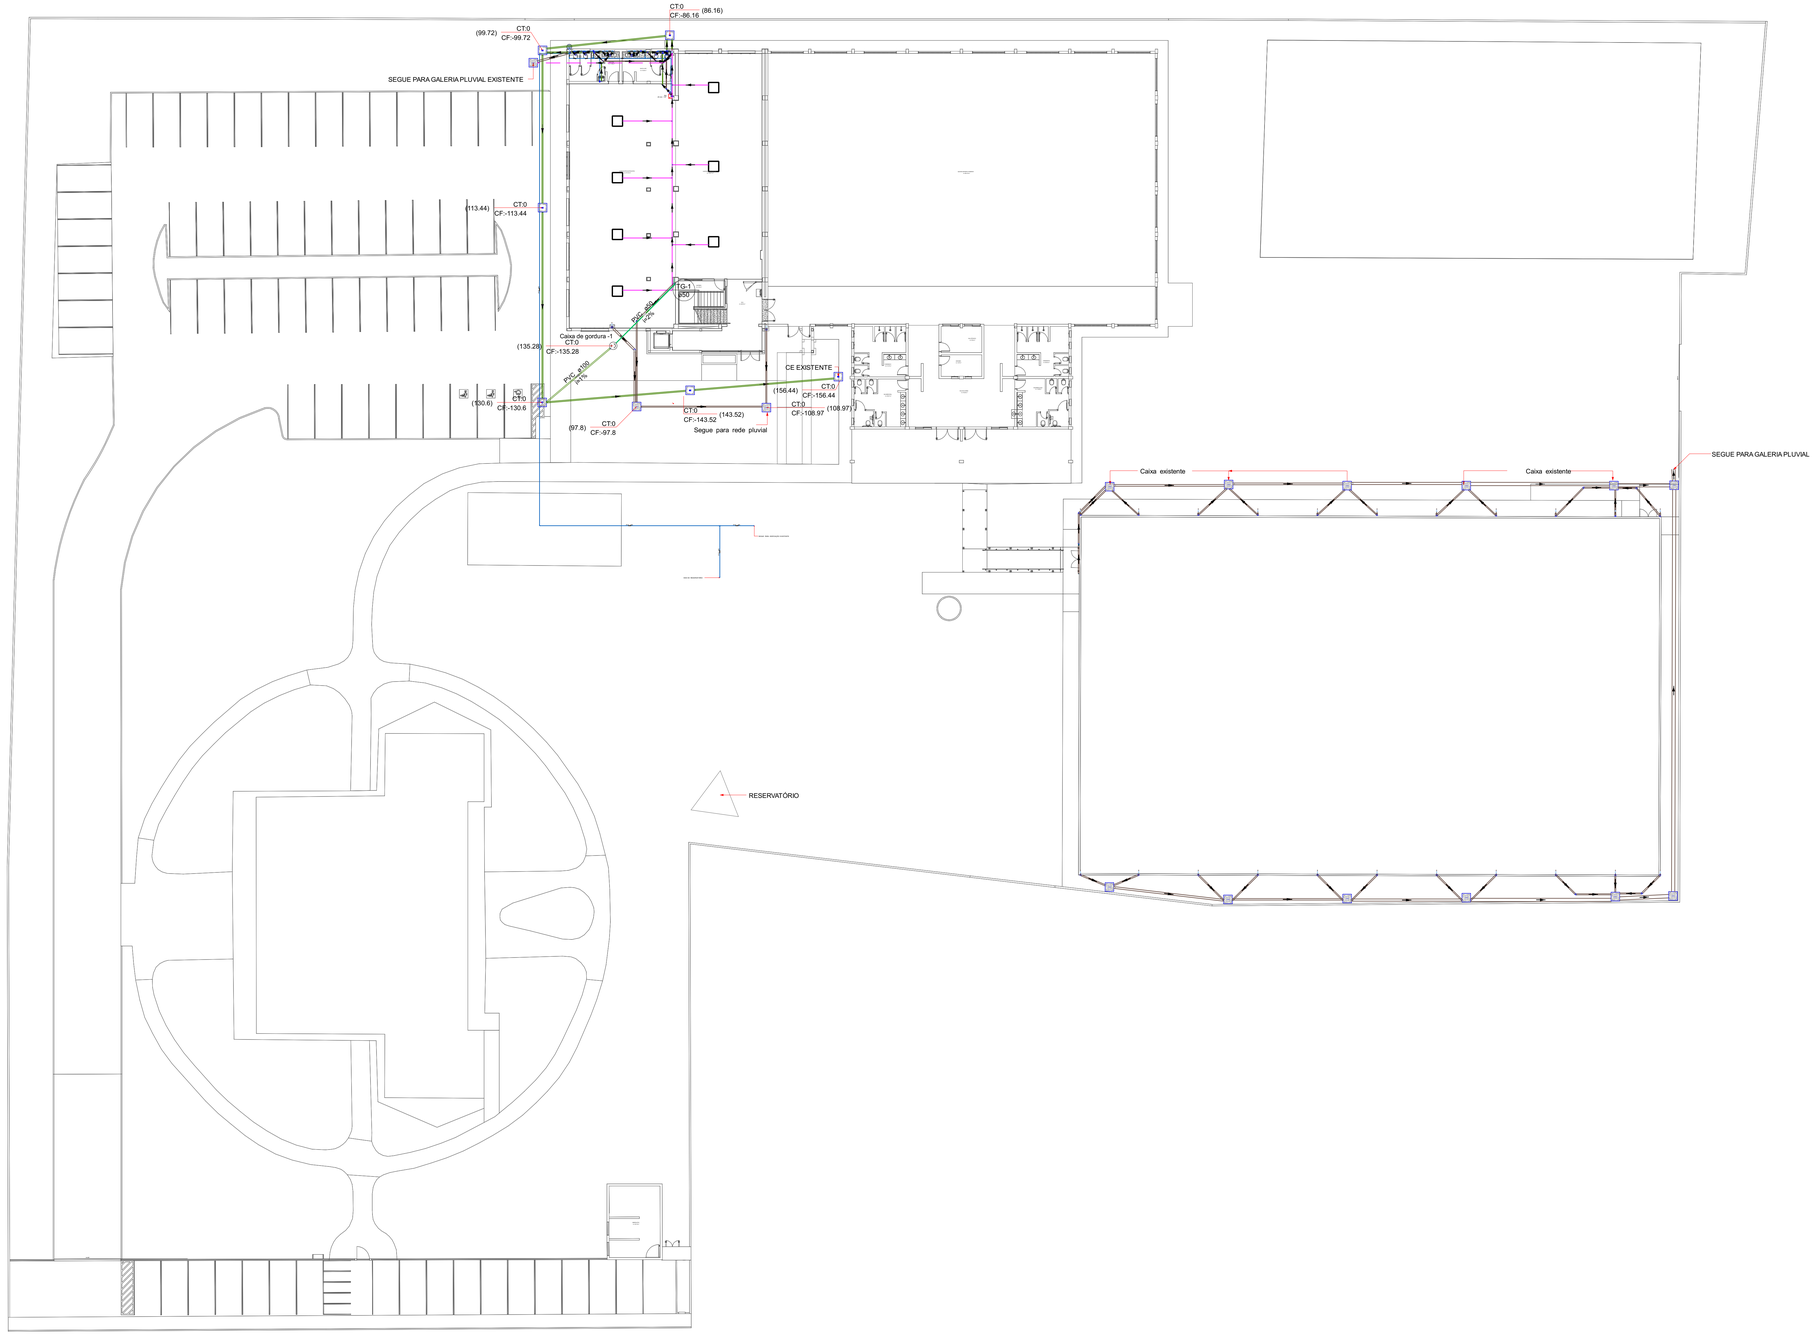


0 **PLANTA BAIXA SITUAÇÃO**
1:200

LEGENDA HIDRÁULICO	
	Bebedouro
	Caixa Sifonada
CH	Caixa de areia pluvial c/grelha
CE	Caixas Inspeção Esgoto Simples
	Joelho 45
	Joelho 90- coluna
	Joelho 90- coluna sobe
	Junção simples
	Junção simples c/ J45
	Junção simples c/ redução
	Lavatório de Uso Geral
	Ramais de Ventilação
	Tanque de Lavar Roupas DN 40mm
	Vaso Sanitário c/ JBP

Legenda de Tubulações

Material da Tubulação — Diâmetro da Tubulação: xxx ø xx mm

Sentido do Fluxo

Traçado da Tubulação

- Tubulação de Alimentação de Água Potável (Teto ou Parede)
- Tubulação de Alimentação de Água Potável (Piso)
- Tubulação de Água Fria (Teto ou Parede)
- Tubulação de Água Fria (Piso)
- Tubulação de Água Quente (Teto ou Parede)
- Tubulação de Água Quente (Piso)
- Tubulação de Reaproveitamento Pluvial (Teto ou Parede)
- Tubulação de Reaproveitamento Pluvial (Piso)
- Tubulação de Drenagem para Ar-Condicionado (Teto ou Parede)
- Tubulação de Drenagem para Ar-Condicionado (Piso)
- Tubulação de Gordura (Piso)
- Tubulação de Serviço (Piso)
- Tubulação de Esgoto (Piso)
- Tubulação de Ventilação (Piso)
- Tubulação Pluvial (Piso)

AF-N ø D	COLUNA DE ÁGUA FRIA POTÁVEL DIÂMETRO INDICADO
AL-N ø D	ALIMENTAÇÃO DE ÁGUA FRIA POTÁVEL DIÂMETRO INDICADO
AP-N ø D	COLUNA DE ÁGUA PLUVIAL DIÂMETRO INDICADO
TQ-N ø D	TUBO DE QUEDA SANITÁRIO DIÂMETRO INDICADO
TG-N ø D	TUBO DE GORDURA DIÂMETRO INDICADO
TS-N ø D	TUBO DE SERVIÇO DIÂMETRO INDICADO
CV-N ø D	COLUNA DE VENTILAÇÃO DIÂMETRO INDICADO
APAC-N ø D	COLUNA DE DRENAGEM AR CONDICIONADO DIÂMETRO INDICADO

CARIMBOS

REVISÕES

Nº	DATA	DESCRIÇÃO	ASSINATURA
00	DEZ/2025	EMISSÃO INICIAL	GABRIEL

E+PLAN ENGENHARIA
CNPJ: 15018870/0001-65
CREA/SC: 127622-8
RUA: NAJLA CARONE GOEDERT, 1080 SL 1001/1002 - PALHOÇA - SC
CEP: 88132-150
www.emails.eng.br
TELEFONE: (48) 3093 9350

01 MAIO/2026 INCLUSÃO CAIXA DE GORDURA EM PROJETO GABRIEL

SERVIÇO SOCIAL DO COMÉRCIO
DEPARTAMENTO REGIONAL DE SANTA CATARINA
RUA FELIPE SCHMIDT, 785 - CENTRO - FLORIANÓPOLIS/SC
CEP 88.010.002 - FONE/FAX: (48) 329-1-4800
www.sc@sesc-sc.com.br

PROJETO: HIDROSSANITÁRIO

LOCAL: CANOINHAS/SC

ENDEREÇO DA OBRA: AV. EXPEDICIONÁRIOS - Nº 2100

OBRA: SESC CANOINHAS - AMPLIAÇÃO E REFORMA

CONTEÚDO: PLANTA DE IMPLANTAÇÃO

PROPRIETÁRIO: SERVIÇO SOCIAL DO COMÉRCIO - SEC AR/SC CNPJ: 03.603.595/0001-68

CARIMBO E ASSINATURA

RESP. TÉCNICO:

AUTOR DO PROJETO: ENG. CIVIL JACSON JEREMIAS CREA/SC 125.007-9

Assinado de forma digital por JACSON JEREMIAS:06111900951
Dados: 2026.07.13 17:22:39 -03'00'

ASSINATURA

PRANCHA Nº 1

CO-AUTOR DO PROJETO:

ASSINATURA

TOTAL 10

ARQUIVO:	DESENHO:	ESCALA:	DATA:
	GABRIEL	INDICADA	DEZ/2025