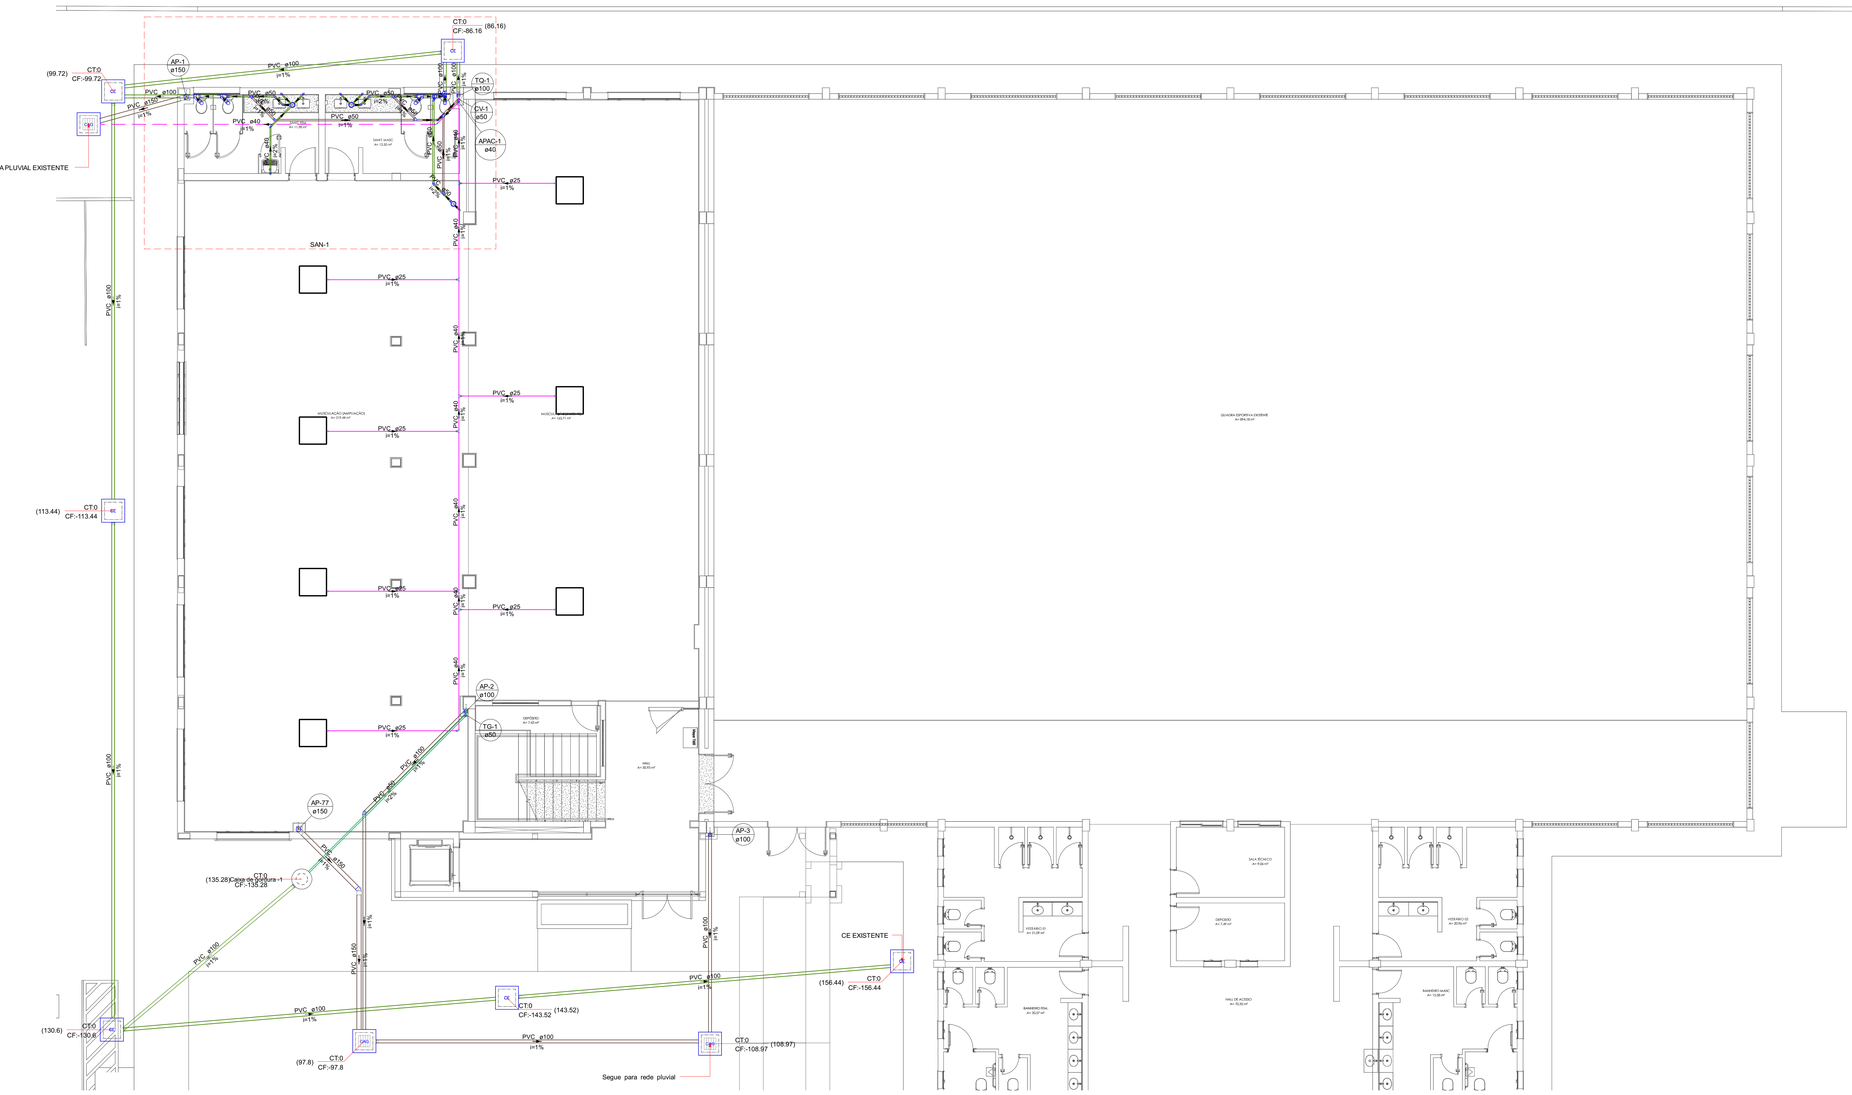

CT:0
CF:-86.16
(86,16)
AP-1
ø150
PVC ø100
i=1%
(99.72)
CT:0
CF:-99.72
PVC ø100
i=1%
PVC ø100
i=1%
PVC ø50
i=2%
PVC ø50
i=2%
TG-1
ø100
CV-1
ø50
PVC ø40
i=1%
APAC-1
ø40
SEGUE PARA GALERIA PLUVIAL EXISTENTE
PVC ø40
i=1%
PVC ø40
i=1%
PVC ø40
i=1%