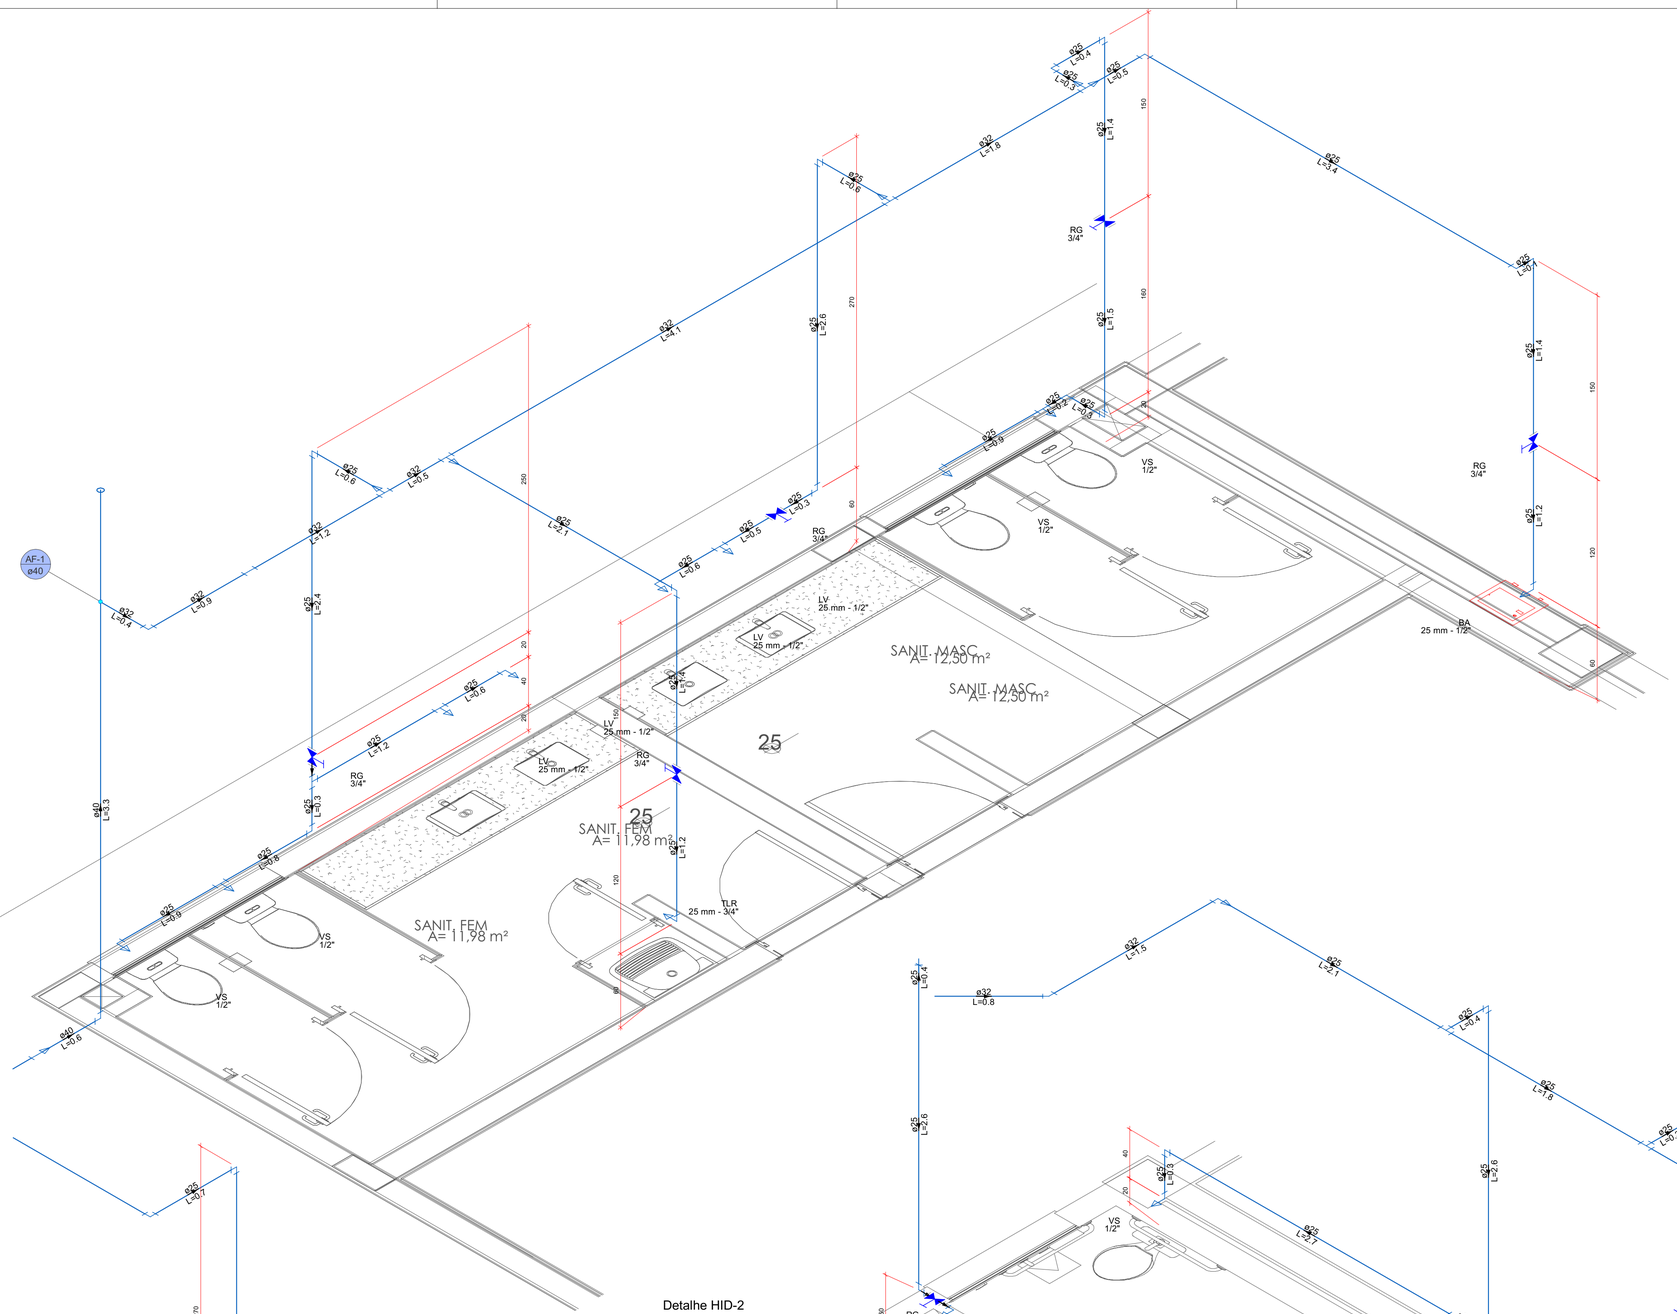


Detalhe HID-2
Escala 1:25

Detalhe HID-1
Escala 1:25

Detalhe HID-4
Escala 1:25

CARIMBOS

REVISÕES

Nº	DATA	DESCRIÇÃO	ASSINATURA
00	DEZ/2025	EMISSÃO INICIAL	GABRIEL

E+PLAN ENGENHARIA
CNPJ: 15018870/0001-65
CREA/SC: 127622-8
RUA: NAJLA CARONE GOEDERT, 1080 SL 1001/1002 - PALHOÇA - SC
CEP: 88132-150
www.emais.eng.br
TELEFONE: (48) 3093 9350

01 MAIO/2026 INCLUSÃO DETALHE DE RESERVATÓRIO GABRIEL

SERVIÇO SOCIAL DO COMÉRCIO
DEPARTAMENTO REGIONAL DE SANTA CATARINA
RUA FELIPE SCHMIDT, 785 - CENTRO - FLORIANÓPOLIS/SC
CEP 88.010.002 - FONE/FAX: (48) 3251-4800
sesc-sc@sesc-sc.com.br

PROJETO:

HIDROSSANITÁRIO

LOCAL:
CANOINHAS/SC

ENDEREÇO DA OBRA: AV. EXPEDICIONÁRIOS - Nº 2100

OBRA:
SESC CANOINHAS - AMPLIAÇÃO E REFORMA

CONTEÚDO:
DETALHES ÁGUA FRIA

PROPRIETÁRIO:
SERVIÇO SOCIAL DO COMÉRCIO - SEC AR/SC
CNPJ: 03.603.595/0001-68

RESP. TÉCNICO:

AUTOR DO PROJETO:
ENG. CIVIL JACSON JEREMIAS
CREA/SC:125.007-9

Assinado de forma digital por JACSON JEREMIAS:06111900951
Dados: 2026.07.13 17:21:19 -03'00'
ASSINATURA

CO-AUTOR DO PROJETO:
ASSINATURA

PRANCHA Nº 10
TOTAL 10

ARQUIVO:	DESENHO:	ESCALA:	DATA:
	GABRIEL	INDICADA	DEZ/2025

TAMANHO DA PRANCHA (841mm x 594mm)