

Planta de Situação 1:1000

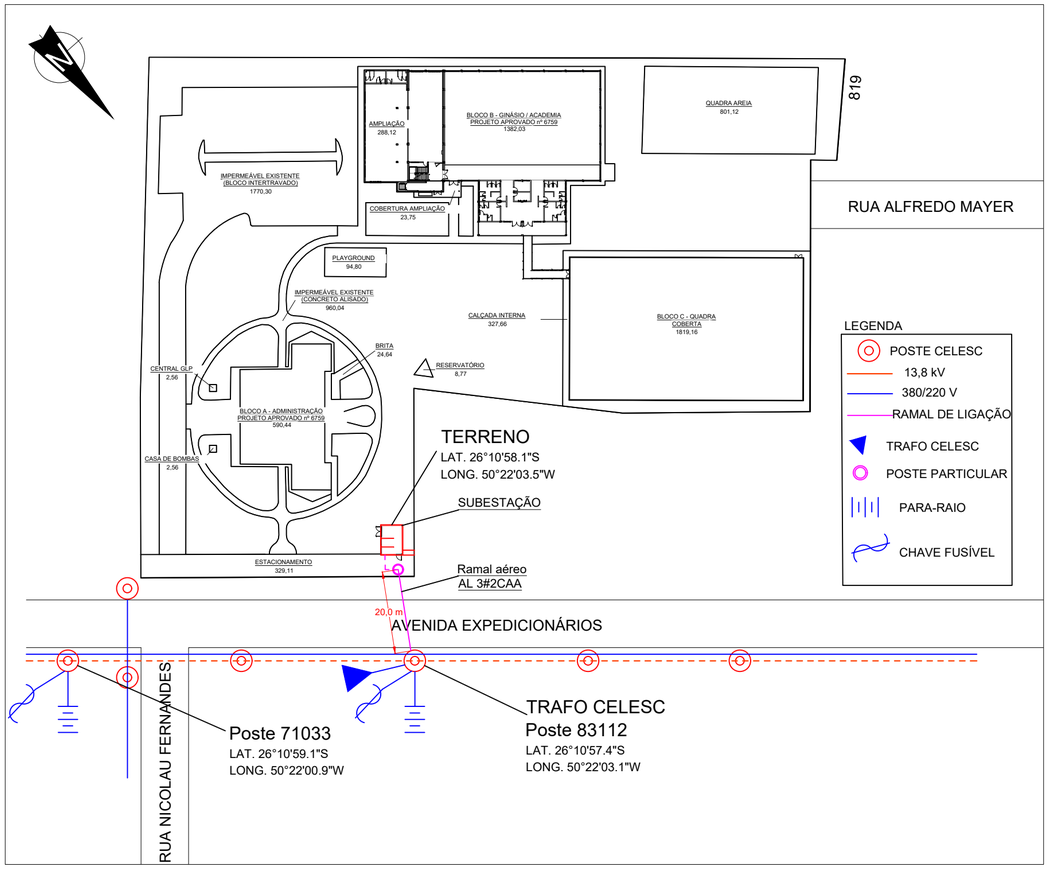

Planta de Localização - Escala 1:100

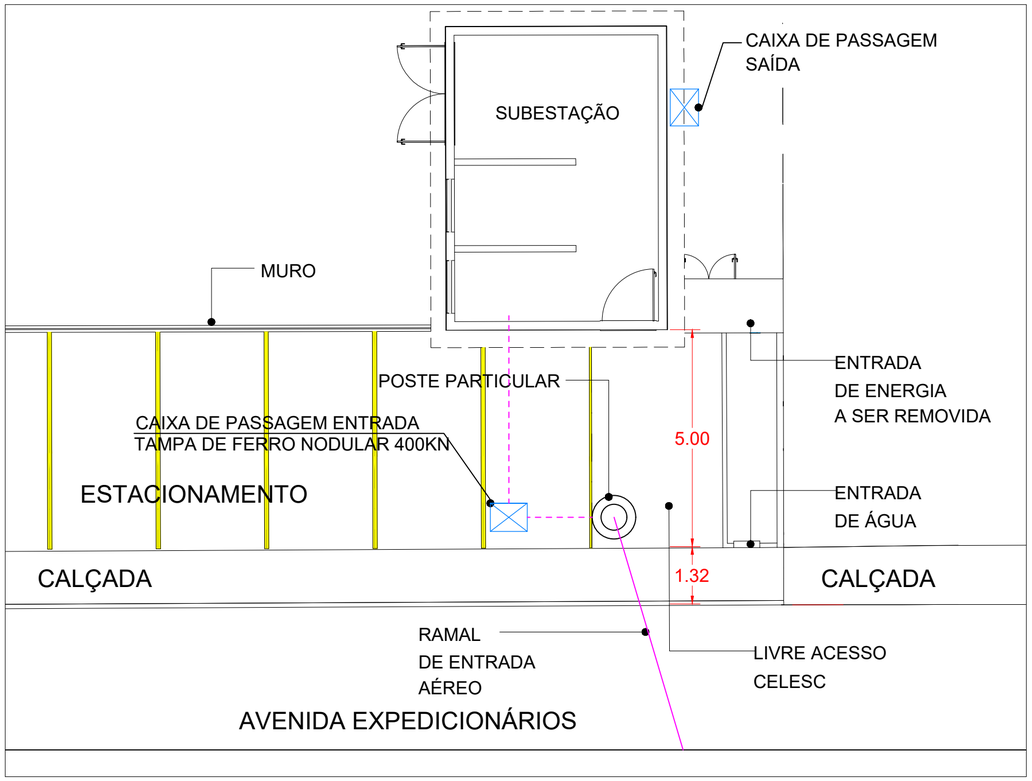

Nº	Comentário	Data	Autor
0	PROJETO LEGAL	MAR/2026	Eng. Guilherme Becker Moreira
1	REVISÃO - CELESC	JUL/2026	Eng. Guilherme Becker Moreira

E + Plan Engenharia Ltda Me

CNPJ:15.018.870/0001-65
Registro no CREA/SC: 127.622-8
www.emais.eng.br - contato@emais.eng.br
Fone: (48)3093-9350
Rua Najla Carone Goedert, nº 1080 - Sala 1001/1002
Ed. City Office Square- Passa Vinte - Palhoça - SC

SERVICO SOCIAL DO COMÉRCIO
DEPARTAMENTO REGIONAL
SANTA CATARINA

Rua Felipe Schmidt, 785 – Centro – Florianópolis
CEP 88.010.002 – Fone/Fax: (48) 3251-4800
sesc-sc@sesc-sc.com.br

Projeto

SUBESTAÇÃO DE ENERGIA

Local SESC CANOINHAS

End.: AVENIDA EXPEDICIONÁRIOS Nº2100 – CANOINHAS/SC

Obra SESC CANOINHAS

Conteudo Plantas de localização e Situação

Proprietário: SERVIÇO SOCIAL DO COMÉRCIO
CNPJ 03.603.595/0001-68

Resp. técnico

Carimbo e Assinatura

Carimbo e Assinatura

Autor do Projeto

Eng. Guilherme Becker Moreira
CREA/SC: 217657-7

Documento assinado digitalmente
GUILHERME BECKER MOREIRA
Data: 03/08/2026 09:05:43-0300
Verifique em https://validar.iti.gov.br

Assinatura

Prancha nº 1

Total 7

Co-Autor do Projeto

ITEM	*Desenho*	*Escala*	*Data*
Margens	GUILHERME MOREIRA	Indicada	JUL/2026

A2-SESC.R2.DWG

TAMANHO DA PRANCHA:(594mm x 420mm)