

Plano de face do rack (RACK1) - Térreo

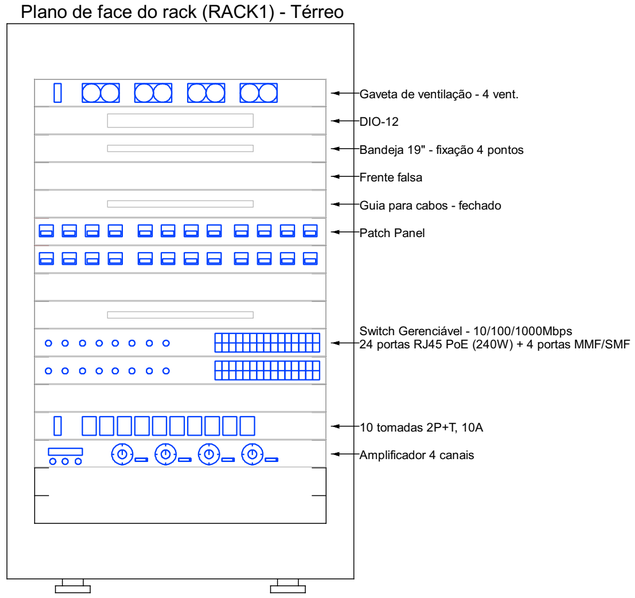

Esquema lógico (RACK1) - Térreo

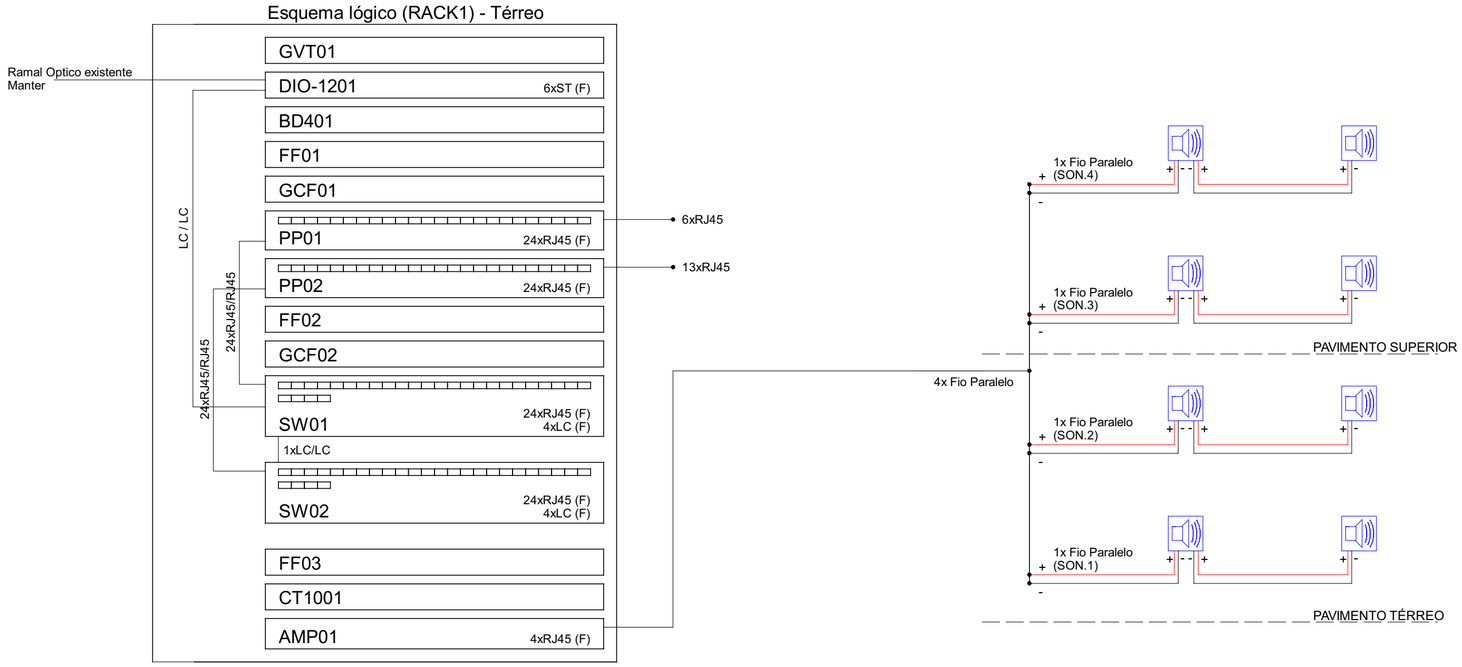

CARIMBOS

REVISÕES

Nº	DATA	DESCRIÇÃO	ASSINATURA
01	NOV / 2025	PROJETO EXECUTIVO	GUILHERME B. MOREIRA
01	ABR / 2026	PROJETO EXECUTIVO - R1	GUILHERME B. MOREIRA
01	MAIO / 2026	PROJETO EXECUTIVO - R2	GUILHERME B. MOREIRA

E+PLAN ENGENHARIA
CNPJ: 15018870/0001-65
CREA/SC: 127622-8
RUA: NAJLA CARONE GOEDERT, 1080 SL 1001/1002 - PALHOÇA - SC
CEP: 88132-150
www.emais.eng.br
TELEFONE: (48) 3093 9350

SERVIÇO SOCIAL DO COMÉRCIO
DEPARTAMENTO REGIONAL DE SANTA CATARINA

RUA FELIPE SCHMIDT, 785 - CENTRO - FLORIANÓPOLIS/SC
CEP 88.010.002 - FONE/FAX: (48) 3251-4800
sesc-sc@sesc-sc.com.br

PROJETO:

PROJETO CABEAMENTO

LOCAL:
CANOINHAS/SC

ENDEREÇO DA OBRA: AVENIDA EXPEDICIONÁRIOS Nº2100 - CANOINHAS/SC

OBRA:
SESC LER CANOINHAS

CONTEÚDO:
QUADROS E DIAGRAMAS

PROPRIETÁRIO:

CARIMBO E ASSINATURA

SERVIÇO SOCIAL DO COMÉRCIO - SEC AR/SC
CNPJ: 03.603.595/0001-68

RESP. TÉCNICO:

AUTOR DO PROJETO:

ENG. GUILHERME BECKER MOREIRA
CREA/SC: 217657-7

ASSINATURA

PRANCHA Nº
3

CO-AUTOR DO PROJETO:

ASSINATURA

3
TOTAL

ARQUIVO:	DESENHO:	ESCALA:	DATA:
	GUILHERME MOREIRA	INDICADA	MAI/2026

TAMANHO DA PRANCHA:(841mm x 594mm)