
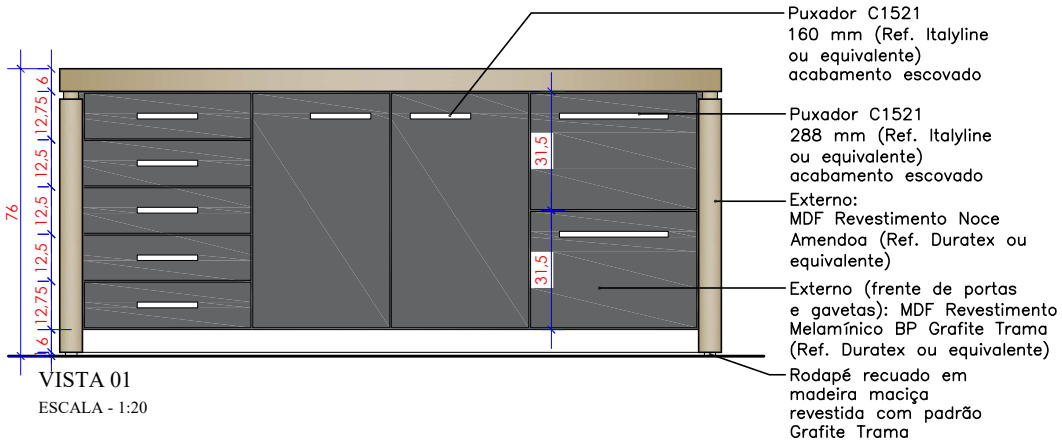



VISTA 01

ESCALA - 1:20

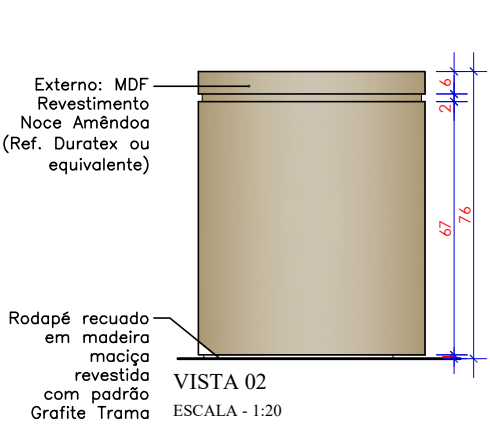

VISTA 02

ESCALA - 1:20

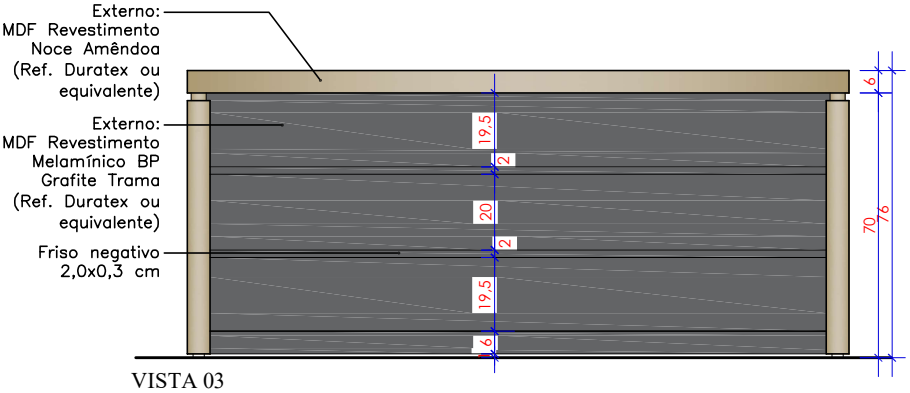

VISTA 03

ESCALA - 1:20



PERSPECTIVA

SEM ESCALA



PERSPECTIVA

SEM ESCALA