
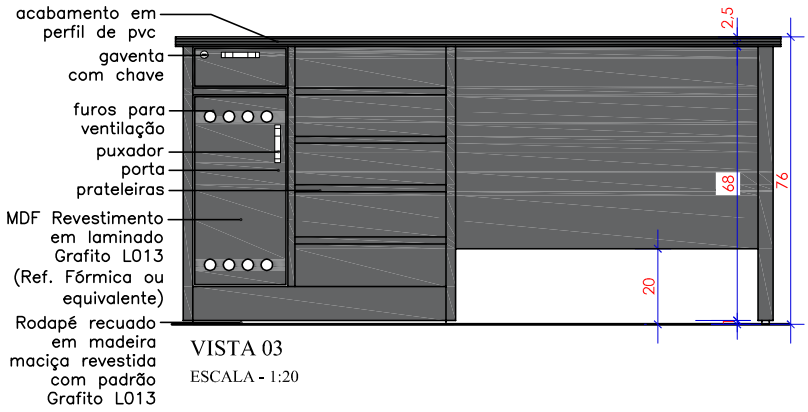



VISTA 03

ESCALA - 1:20

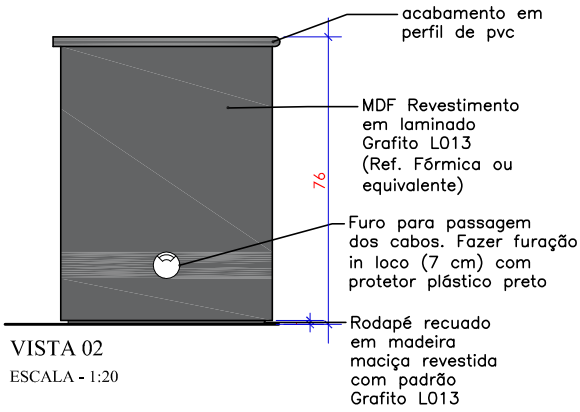


VISTA 02

ESCALA - 1:20

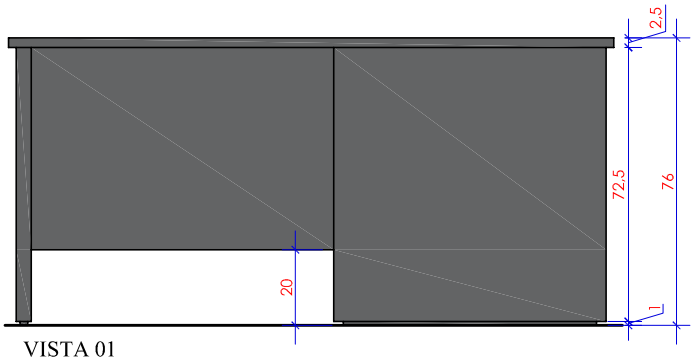


VISTA 01

ESCALA - 1:20

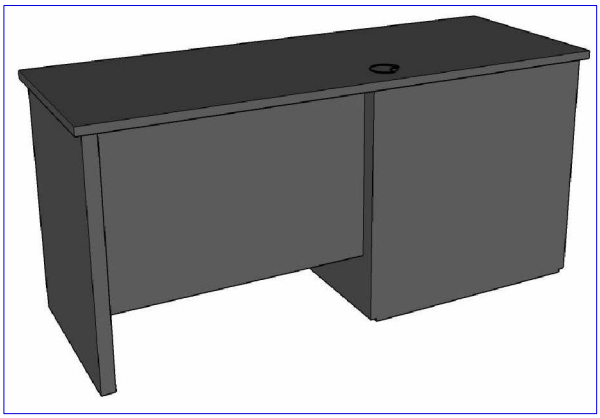

PERSPECTIVA

SEM ESCALA

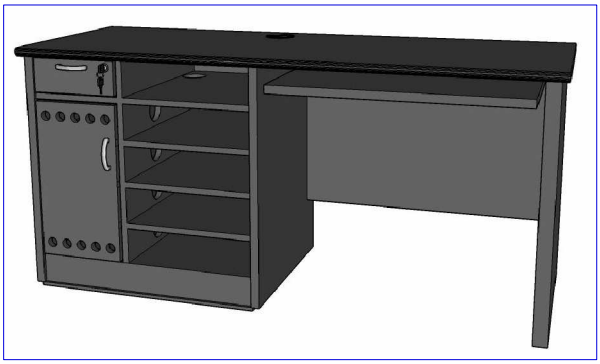

PERSPECTIVA

SEM ESCALA

SERVIÇO SOCIAL DO COMÉRCIO
DEPARTAMENTO REGIONAL
SETOR DE PROJETOS E OBRAS – SPO
Rua Felipe Schmidt, 785–Centro–Florianópolis–CEP 88010–002

Projeto: MÓDULO MESA PROFESSOR SING 01 – ME 12

VISTAS – PERSPECTIVAS

*Todas as medidas devem ser conferidas "in loco" antes da execução dos projetos.
*Qualquer alteração do projeto só poderá ser feita com autorização do Setor de Projetos e Obras do SESC.

Desenho: Arq. Maiaura

Escala: 1/20

Data: OUT/2017

Prancha: 02/02