
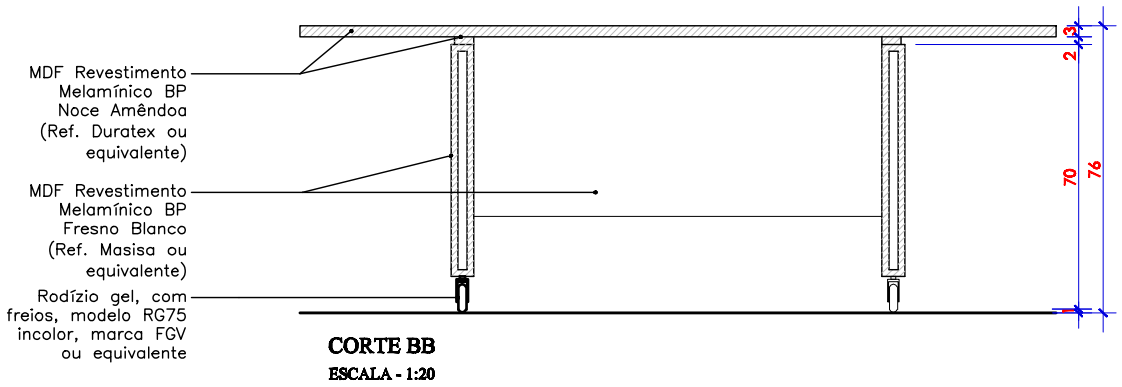



CORTE BB

ESCALA - 1:20

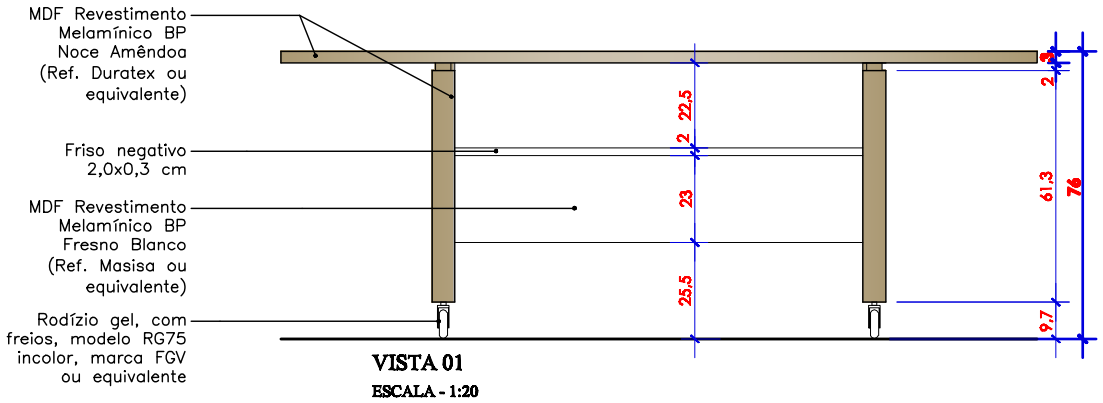


VISTA 01

ESCALA - 1:20

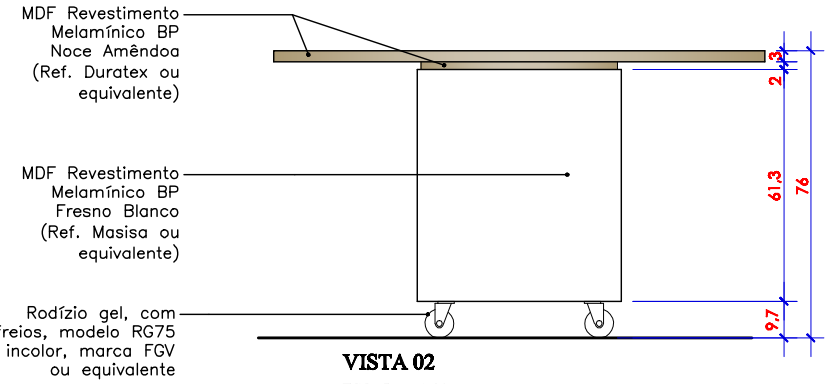

VISTA 02

ESCALA - 1:20

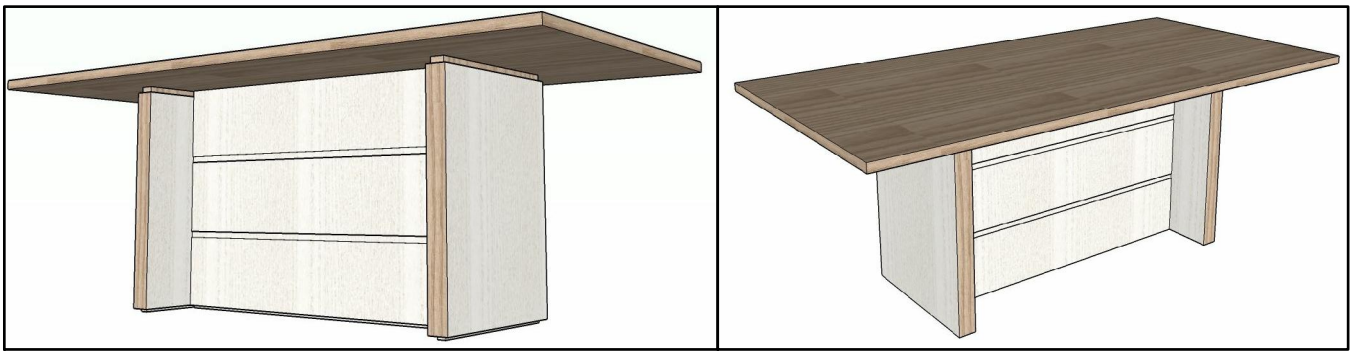

PERSPECTIVA

SEM ESCALA

PERSPECTIVA

SEM ESCALA

SERVIÇO SOCIAL DO COMÉRCIO
DEPARTAMENTO REGIONAL
SETOR DE PROJETOS E OBRAS – SPO
Rua Felipe Schmidt, 785–Centro–Florianópolis–CEP 88010-002

Projeto: MÓDULO MESA REUNIÃO RETANGULAR – MP 44

CORTES

*Todas as medidas devem ser conferidas "in loco" antes da execução dos projetos.
*Qualquer alteração do projeto só poderá ser feita com autorização do Setor de Projetos e Obras do SESC.

Escala: 1/20

Data: AGO/2019

Prancha: 02/02