
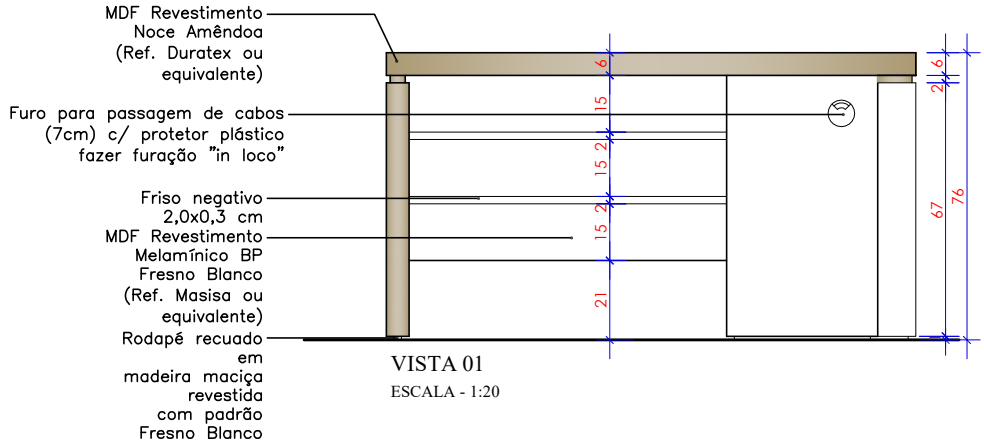



VISTA 01

ESCALA - 1:20

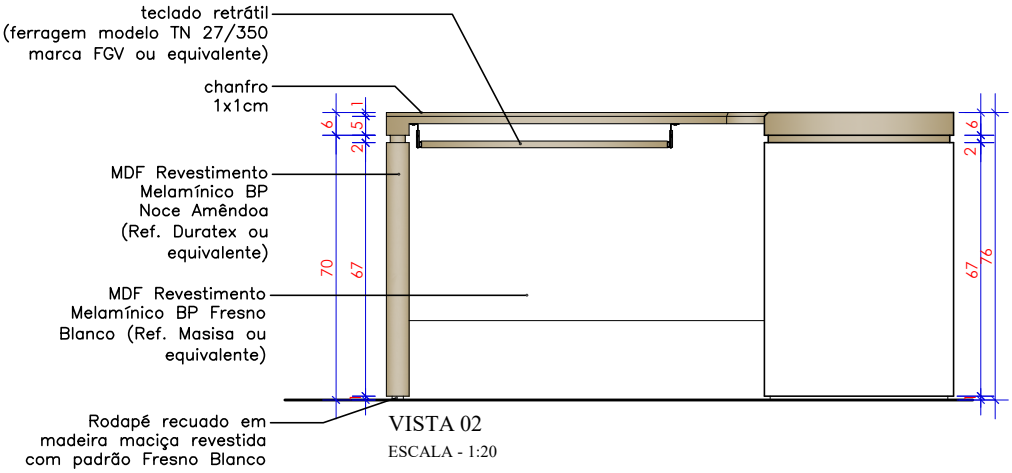


VISTA 02

ESCALA - 1:20



PERSPECTIVA

SEM ESCALA



PERSPECTIVA

SEM ESCALA

SERVIÇO SOCIAL DO COMÉRCIO

DEPARTAMENTO REGIONAL

SETOR DE PROJETOS E OBRAS – SPO

Rua Felipe Schmidt, 785–Centro–Florianópolis–CEP 88010–002

Projeto: MÓDULO MESA EM L COLABORADOR (A) – MP02–140

VISTA E PERSPECTIVAS

*Todas as medidas devem ser conferidas "in loco" antes da execução dos projetos.
*Qualquer alteração do projeto só poderá ser feita com autorização do Setor de Projetos e Obras do SESC.

Desenho: Arq. Mai

Escala: 1/20

Data: NOV/2022

Prancha: 03/03