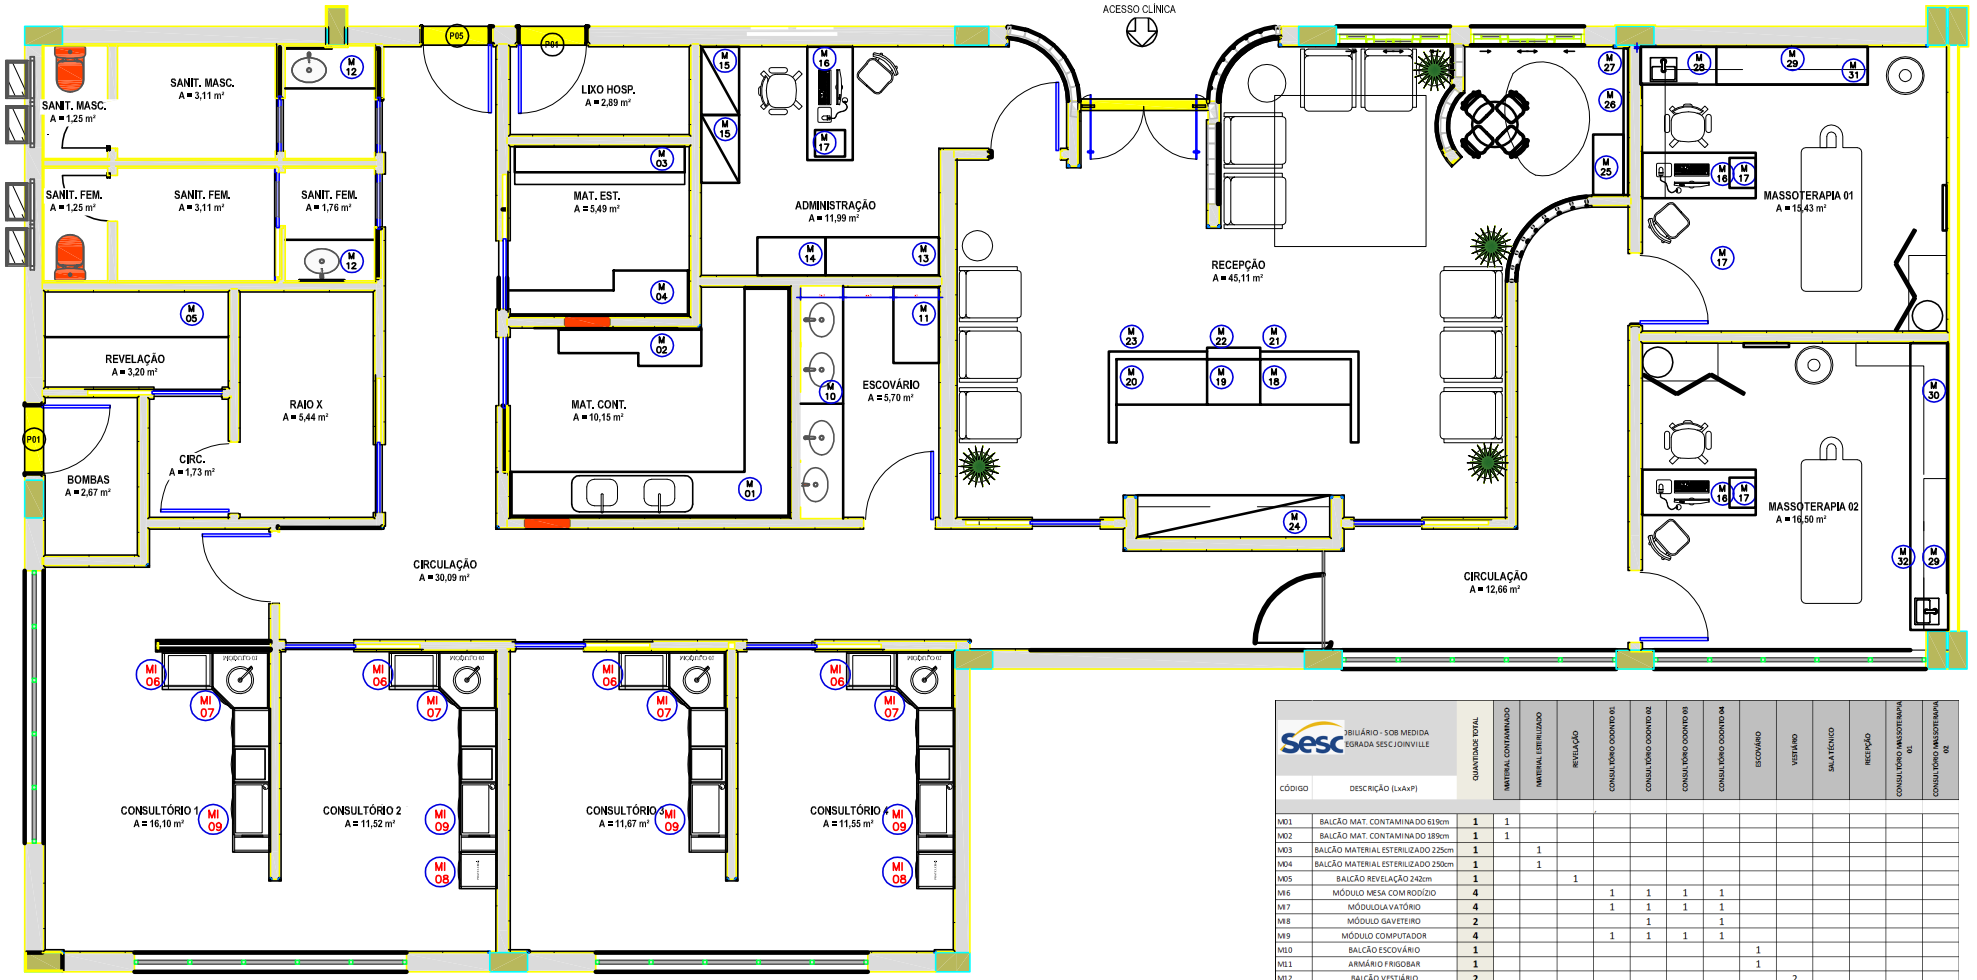


CÓDIGO	DESCRIÇÃO (LxAxP)	QUANTIDADE TOTAL	MATERIAL CONTAMINADO	MATERIAL ESTERILIZADO	REVELAÇÃO	CONSULTÓRIO ODONTO 01	CONSULTÓRIO ODONTO 02	CONSULTÓRIO ODONTO 03	CONSULTÓRIO ODONTO 04	ESCOVÁRIO	VESTIÁRIO	SALA TÉCNICO	RECEPÇÃO	CONSULTÓRIO MASSOTERAPIA 01	CONSULTÓRIO MASSOTERAPIA 02
M01	BALCÃO MAT. CONTAMINADO 619cm	1	1												
M02	BALCÃO MAT. CONTAMINADO 189cm	1	1												
M03	BALCÃO MATERIAL ESTERILIZADO 225cm	1		1											
M04	BALCÃO MATERIAL ESTERILIZADO 250cm	1		1											
M05	BALCÃO REVELAÇÃO 242cm	1			1										
M06	MÓDULO MESA COM RODÍZIO	4				1	1	1	1						
M07	MÓDULOLAVATÓRIO	4				1	1	1	1						
M08	MÓDULO GAVETEIRO	2					1		1						
M09	MÓDULO COMPUTADOR	4				1	1	1	1						
M10	BALCÃO ESCOVÁRIO	1								1					
M11	ARMÁRIO FRIGOBAR	1								1					
M12	BALCÃO VESTIÁRIO	2									2				
M13	BALCÃO TÉCNICOS 150cm	1										1			
M14	BALCÃO TÉCNICOS 100cm	1										1			
M15	ARMÁRIO ALTO TÉCNICOS	2										2			
M16	MESA RETA 150cm	3										1		1	1
M17	GAVETEIRO COLABORADOR	3										1		1	1
M18	MESA RECEPTIVO DIREITA	1											1		
M19	BALCÃO AUXILIAR IMPRESSORA	1											1		
M20	MESA RECEPTIVO ESQUERDA	1											1		
M21	PAINEL RECEPTIVO DIREITA	1											1		
M22	PAINEL RECEPTIVO CENTRO	1											1		
M23	PAINEL RECEPTIVO ESQUERDA	1											1		
M24	ARMÁRIO RECEPÇÃO	1											1		
M25	NICHOS ESPAÇO KIDS	1											1		
M26	PAINEL ESPAÇO KIDS	1											1		
M27	ARVORE ESPAÇO KIDS	1											1		
M28	PRATELEIRA SUPERIOR EM L	1												1	
M29	AÉREO CONSULTÓRIO	2												1	1
M30	PRATELEIRA SUPERIOR EM L	1													1
M31	BALCÃO COM CUBA	1												1	
M32	BALCÃO COM CUBA	1													1

SERVIÇO SOCIAL DO COMÉRCIO
DEPARTAMENTO REGIONAL
GERÊNCIA DE ENGENHARIA E ARQUITETURA – GEA
Rua Felipe Schmidt, 785–Centro–Florianópolis–CEP 88010–002

Projeto: LAYOUT CLÍNICA INTEGRADA

PLANTAS BAIXAS

*Todas as medidas devem ser conferidas "in loco" antes da execução dos projetos.
*Qualquer alteração do projeto só poderá ser feita com autorização da Gerência de Engenharia e Arquitetura do SESC.

Escala: 1/100

Data: NOV/2024

Prancha: 01/01