

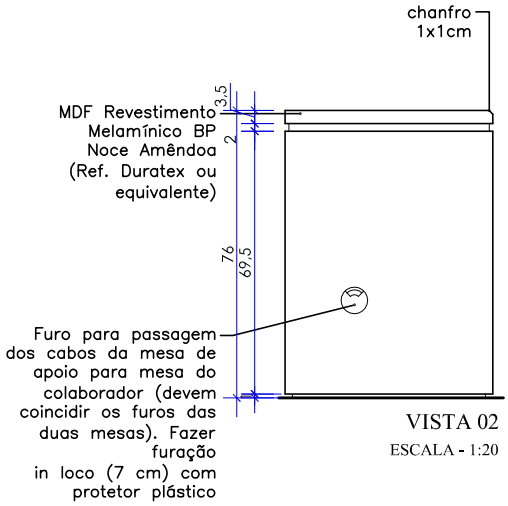


VISTA 02
ESCALA - 1:20

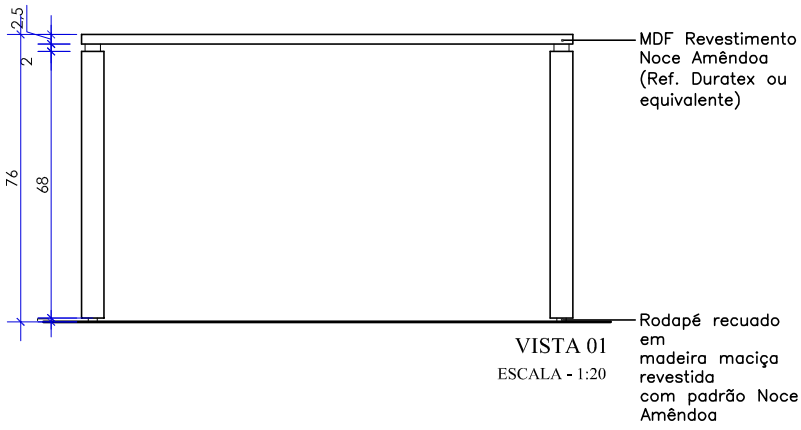

VISTA 01
ESCALA - 1:20

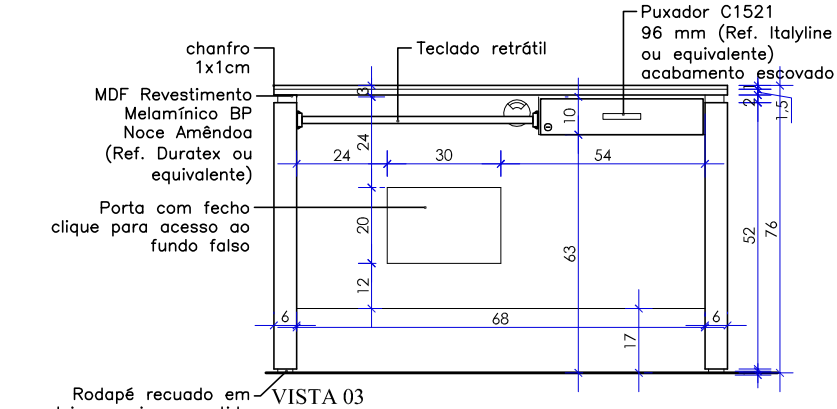

VISTA 03
ESCALA - 1:20



PERSPECTIVA
SEM ESCALA



PERSPECTIVA
SEM ESCALA