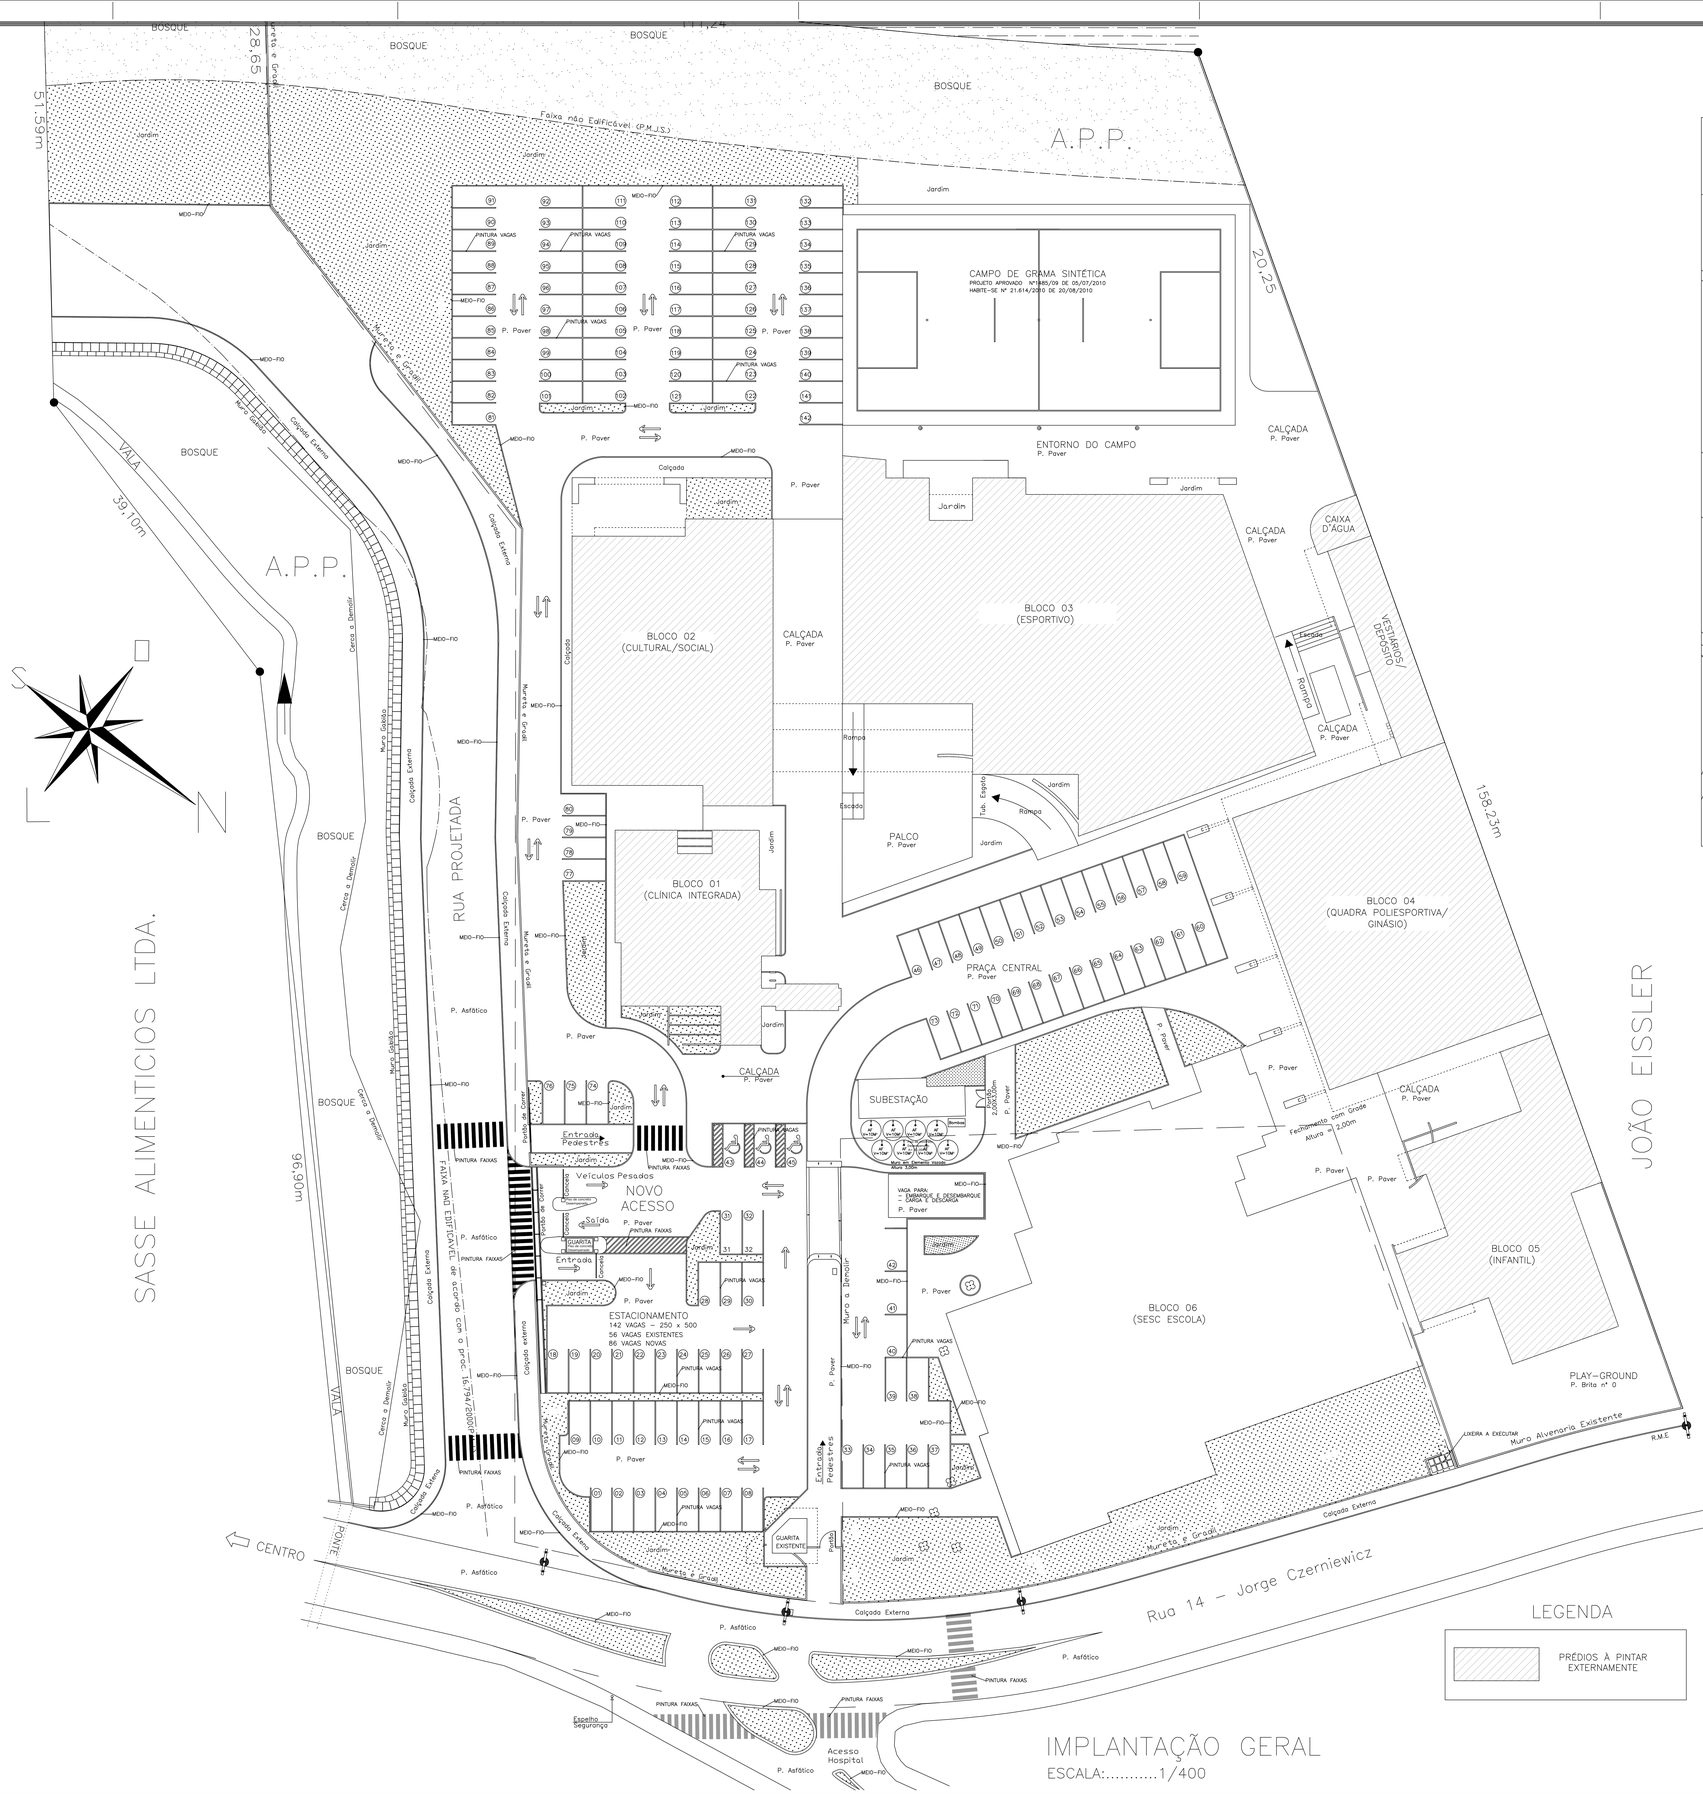

BOSQUE
A.P.P.
Faixa não Edificável (P.M.J.S.)
Jardim
MEIO-FIO
Muro de Arrimo e Grade
Calçada Externa
VALA
39.10m
28.65
51.59m
111.24
20.25
CAMPO DE GRAMA SINTÉTICA
PROJETO APROVADO Nº1865/09 DE 05/07/2010
HABITE-SE Nº 21.614/2010 DE 20/08/2010
ENTORNO DO CAMPO
P. Paver
CALÇADA
P. Paver
CAIXA D'ÁGUA
BLOCO 01
(CLÍNICA INTEGRADA)
BLOCO 02
(CULTURAL/SOCIAL)
BLOCO 03
(ESPORTIVO)
BLOCO 04
(QUADRA POLIESPORTIVA/
GINÁSIO)
BLOCO 05
(INFANTIL)
BLOCO 06
(SESC ESCOLA)
PALCO
P. Paver
PRAÇA CENTRAL
P. Paver
SUBESTAÇÃO
Fechamento com Grade
Altura = 2,00m
PLAY-GROUND
P. Brita nº 0
VESTIÁRIOS/
DEPÓSITO
Escada
Rampa
Tub. Espera
Jardim
P. Paver
P. Asfáltico
PINTURA FAXAS
PINTURA VAGAS
Entrada Pedestres
Saída
Veículos Pesados
NOVO
ACESSO
QUARITA
Portão de Correr
ESTACIONAMENTO
142 VAGAS – 250 x 500
56 VAGAS EXISTENTES
86 VAGAS NOVAS
VAGA PARA:
– EMBARQUE E DESEMBARQUE
CARGA E Ddescarga
QUARITA EXISTENTE
Portão
Espelho Segurança
Acesso Hospital
FAIXA NÃO EDIFICÁVEL de acordo com o proc. 16.794/2000
RUA PROJETADA
SASSE ALIMENTICIOS LTDA.
JOÃO EISSLER
Rua 14 – Jorge Czerniewicz
CENTRO
FRENTE
96.90m
Muro a Demolir
Cerca a Demolir
Muro Galeão
Calçada Externa
Muro Alvenaria Existente
RETIRADA DE ENTULHO
Caçamba Estacionária
Local de Descarga
Muro a Demolir
Cerca a Demolir
Muro Galeão
Calçada Externa
Muro de Arrimo e Grade
Calçada
Rampa
Escada
Jardim
Jardim
Jardim