




PLANTA DE COBERTURA
BLOCO 02 e 03
Telha Aço Galvalume/metálica
i= 10%
Esc.: 1/100

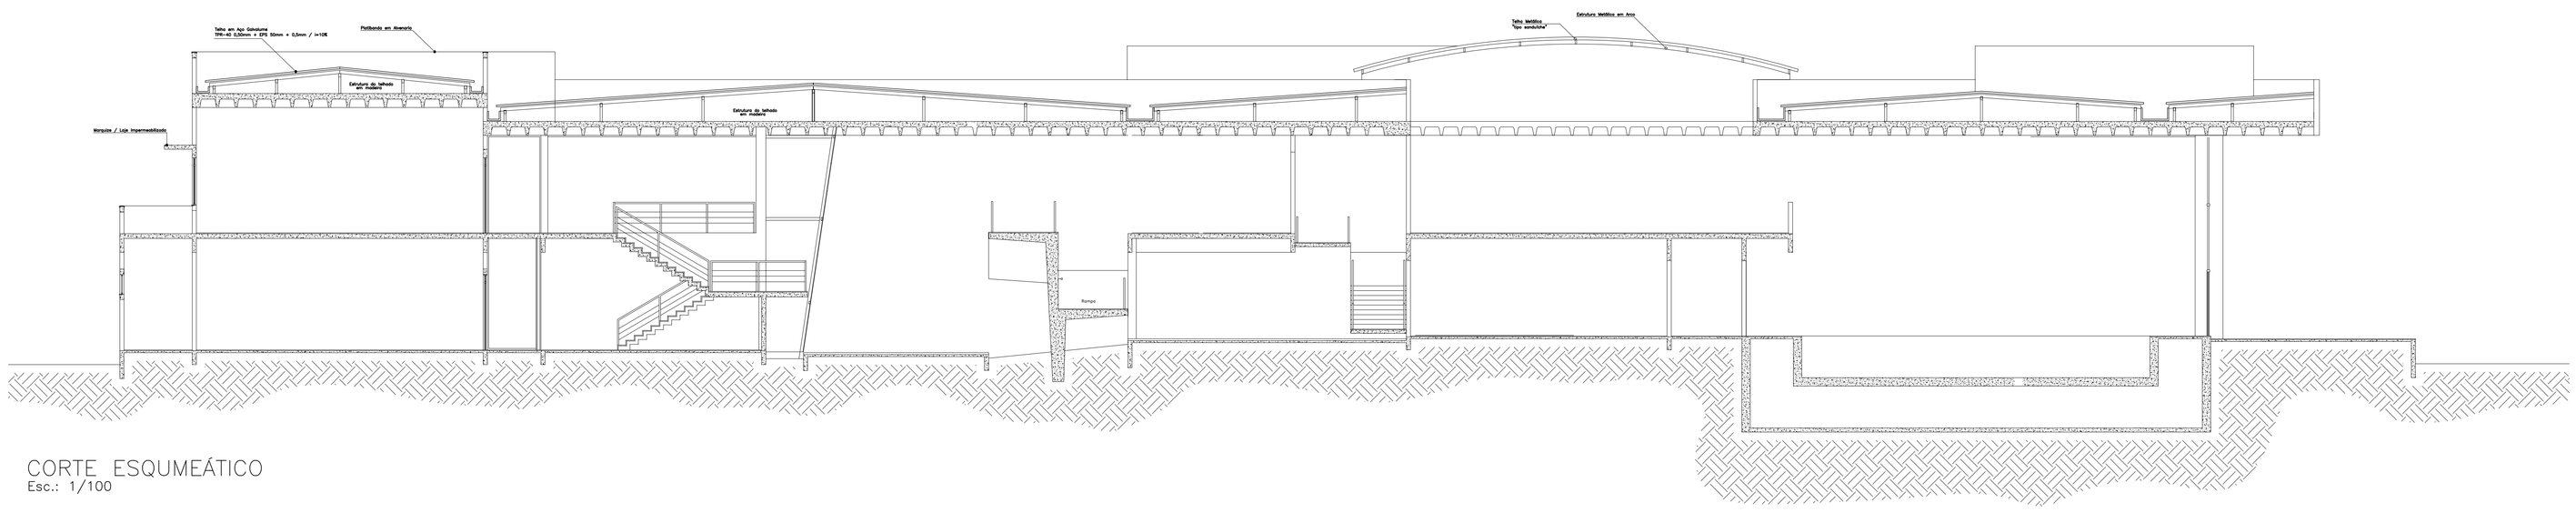

CORTE ESQUEMÁTICO
Esc.: 1/100

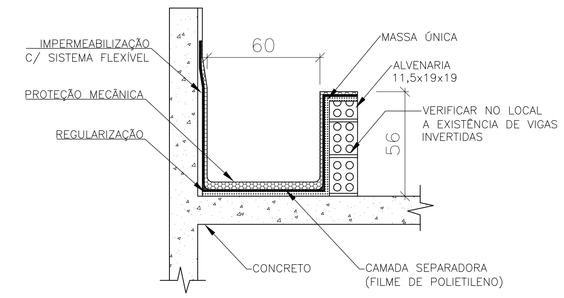

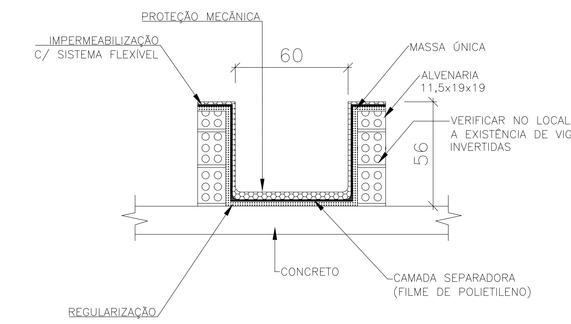

DETALHE ESQUEMÁTICO – CALHA
Esc.: S/ESC

CARIMBO

REVISÕES

Nº	DATA	DESCRIÇÃO	ASSINATURA
		"AS BUILT"	

SERVIÇO SOCIAL DO COMÉRCIO
DEPARTAMENTO REGIONAL
SANTA CATARINA
Rua Felipe Schmidt, 785 – Centro – Florianópolis
CEP: 88.010.002 – Fone/Fax: (48) 3251-4800
sesc-sc@sesc-sc.com.br

Projeto
ARQUITETÔNICO

Local
CENTRO DE ATIVIDADES SESC JARAGUÁ DO SUL
End.: Av. 7 de Setembro, 1030 – Centro – Araranguá –SC

Obra
REFORMA COBERTURA BLOCO 02 E 03

Conteúdo
COBERTURA

Proprietário: SERVIÇO SOCIAL DO COMÉRCIO
Resp. técnico

Conteúdo 1 / Conteúdo 2

Autor do Projeto
ENG. Alex Sandro Souza de Oliveira
CREA.SC 096440-1
ALEX SANDRO SOUZA DE OLIVEIRA:03616084970
Assinado de forma digital por ALEX SANDRO SOUZA DE OLIVEIRA:03616084970
Dados: 2023.05.03 23:33:24 -03'00'
Assinatura

Prancha nº
01
Total
01

Co-Autor do Projeto

Arquivo
Desenho: ALEX OLIVEIRA
Escala: Indicada
Data: ABRIL/2023