




Implantação - Proposta

Escala - 1:100

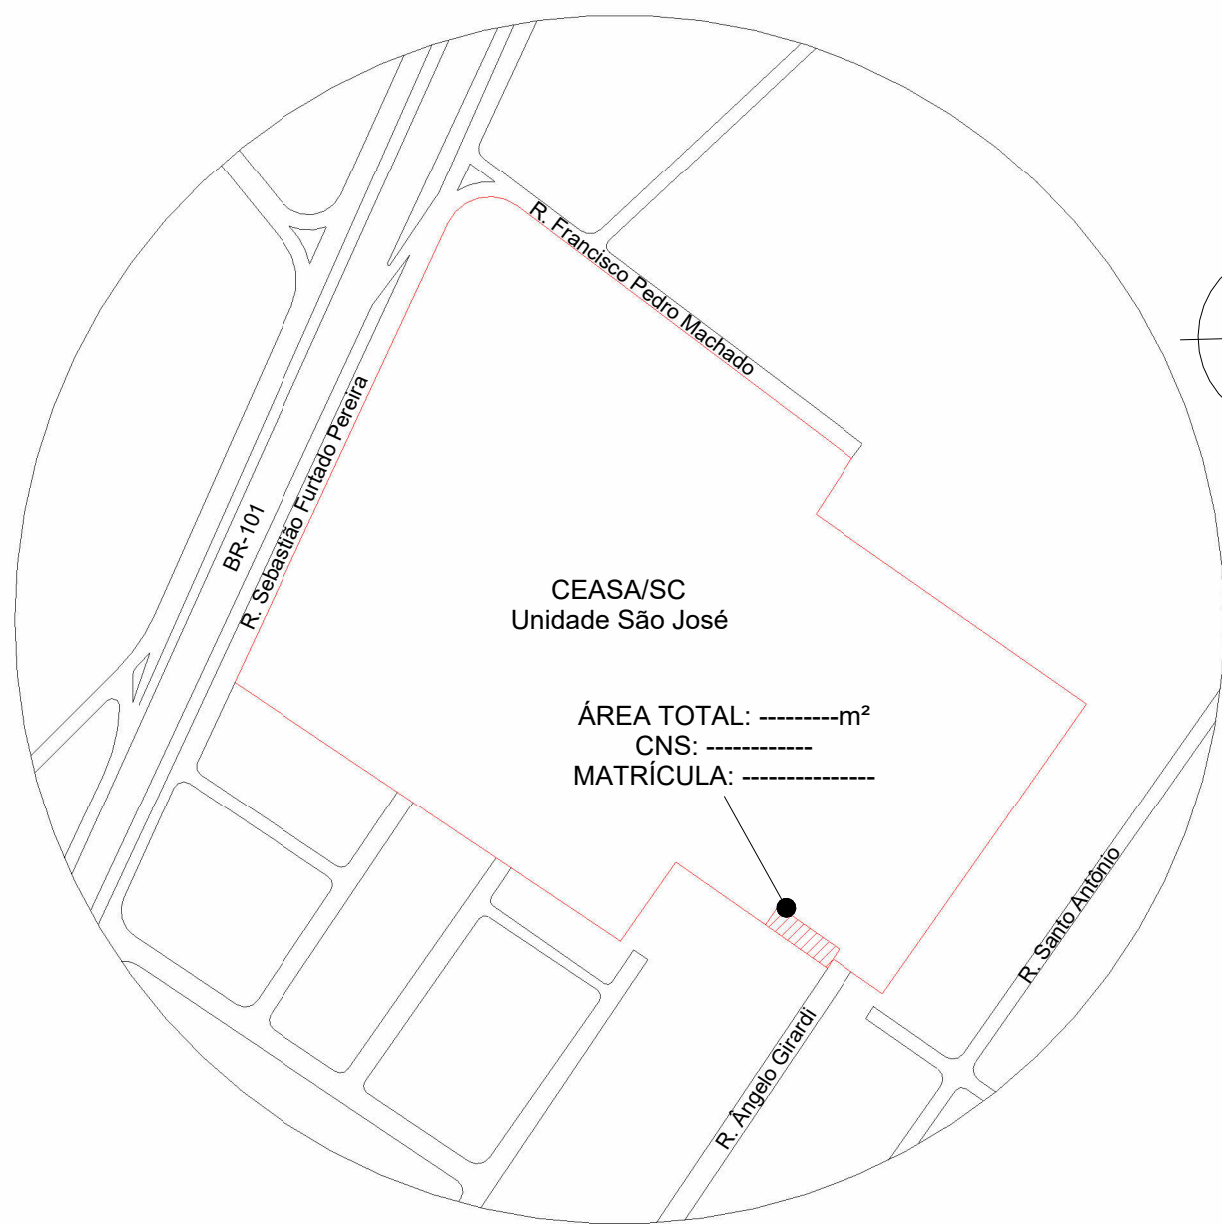

PLANTA DE SITUAÇÃO

Escala - 1:1000

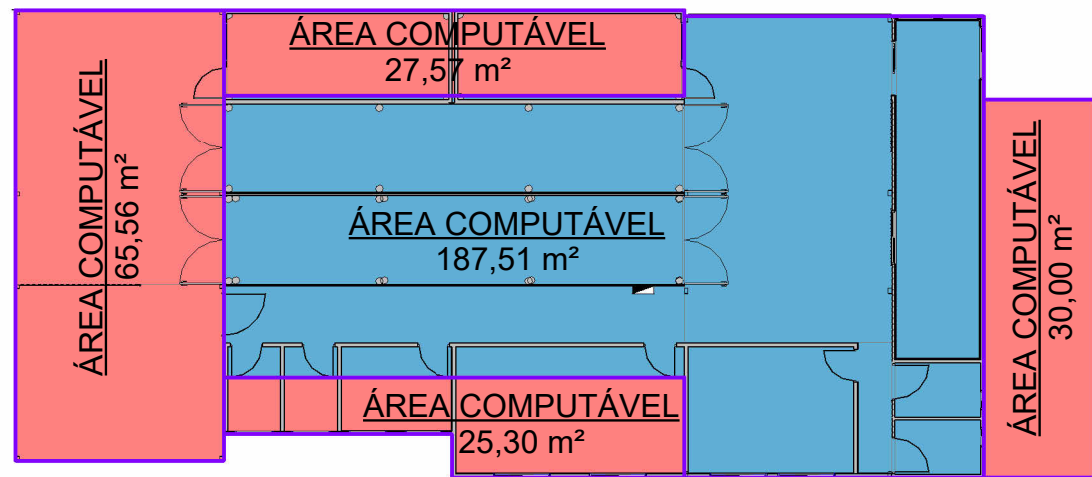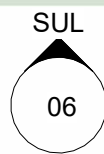

Planta de Área - Térreo

Escala - 1:200


ESQUEMA DE ÁREA

- COMPUTÁVEL - AMPLIAÇÃO
- COMPUTÁVEL - EXISTENTE

QUADRO DE ÁREAS							
ÁREA TOTAL DO TERRENO		480,00 m²					
DESCRIÇÃO	EXISTENTE (m²)	A DEMOLIR (m²)	A CONSTRUIR (m²)	ÍNDICE DE APROVEITAMENTO		TAXA DE OCUPAÇÃO	
				ÁREA NÃO COMPUTÁVEL (m²)	ÁREA COMPUTÁVEL (m²)	ÁREA COMPUTÁVEL (m²)	ÁREA CONSTRUÍDA TOTAL (m²)
PAVIMENTO TERREO	187,51		148,43		335,94	335,94	335,94
ÁREA TOTAL	187,51	0,00	148,43	0,00	335,94	335,94	335,94
ÍNDICE DE APROVEITAMENTO (IA)		0,70					
Taxa de ocupação (TO)		69,99 %					

CARIMBOS

REVISÕES			
Nº	DATA	DESCRIÇÃO	ASSINATURA
01	08/04/2026	REVISÃO 01	GUSTAVO H. OLIVEIRA



E+PLAN ENGENHARIA
CNPJ: 15018870/0001-65
CREA/SC: 127622-8
RUA: NAJLA CARONE GOEDERT, 1080 SL 1001/1002 - PALHOÇA - SC
CEP: 88132-150
www.emais.eng.br
TELEFONE: (48) 3093 9350



SERVIÇO SOCIAL DO COMÉRCIO
DEPARTAMENTO REGIONAL DE SANTA CATARINA
RUA FELIPE SCHMIDT, 785 - CENTRO - FLORIANÓPOLIS/SC
CEP 88.010.002 - FONE/FAX: (48) 3251-4800
sesc-sc@sesc-sc.com.br

PROJETO: ARQUITETÔNICO

LOCAL: SÃO JOSÉ / SC

ENDEREÇO DA OBRA: R. ÂNGELO GIRARDI - BARREIROS, SÃO JOSÉ - SC, 88117-360

OBRA: SESC MESA BRASIL

CONTEÚDO: IMPLANTAÇÃO_SITUAÇÃO_QUADRO DE ÁREAS

PROPRIETÁRIO: RESP. TÉCNICO:

SERVIÇO SOCIAL DO COMÉRCIO - SEC AR/SC
CNPJ: 03.603.595/0001-68

AUTOR DO PROJETO: MAIAURA MEURER REICHERT
CAU/SC: A50317-7

CO-AUTOR DO PROJETO: ASSINATURA

ENG. CIVIL JACSON JEREMIAS
CREA/SC: 125.007-9

ASSINATURA

ARQUIVO: DESENHO: ARQ. GUSTAVO H. OLIVEIRA ESCALA: INDICADA DATA: ABRIL/2026