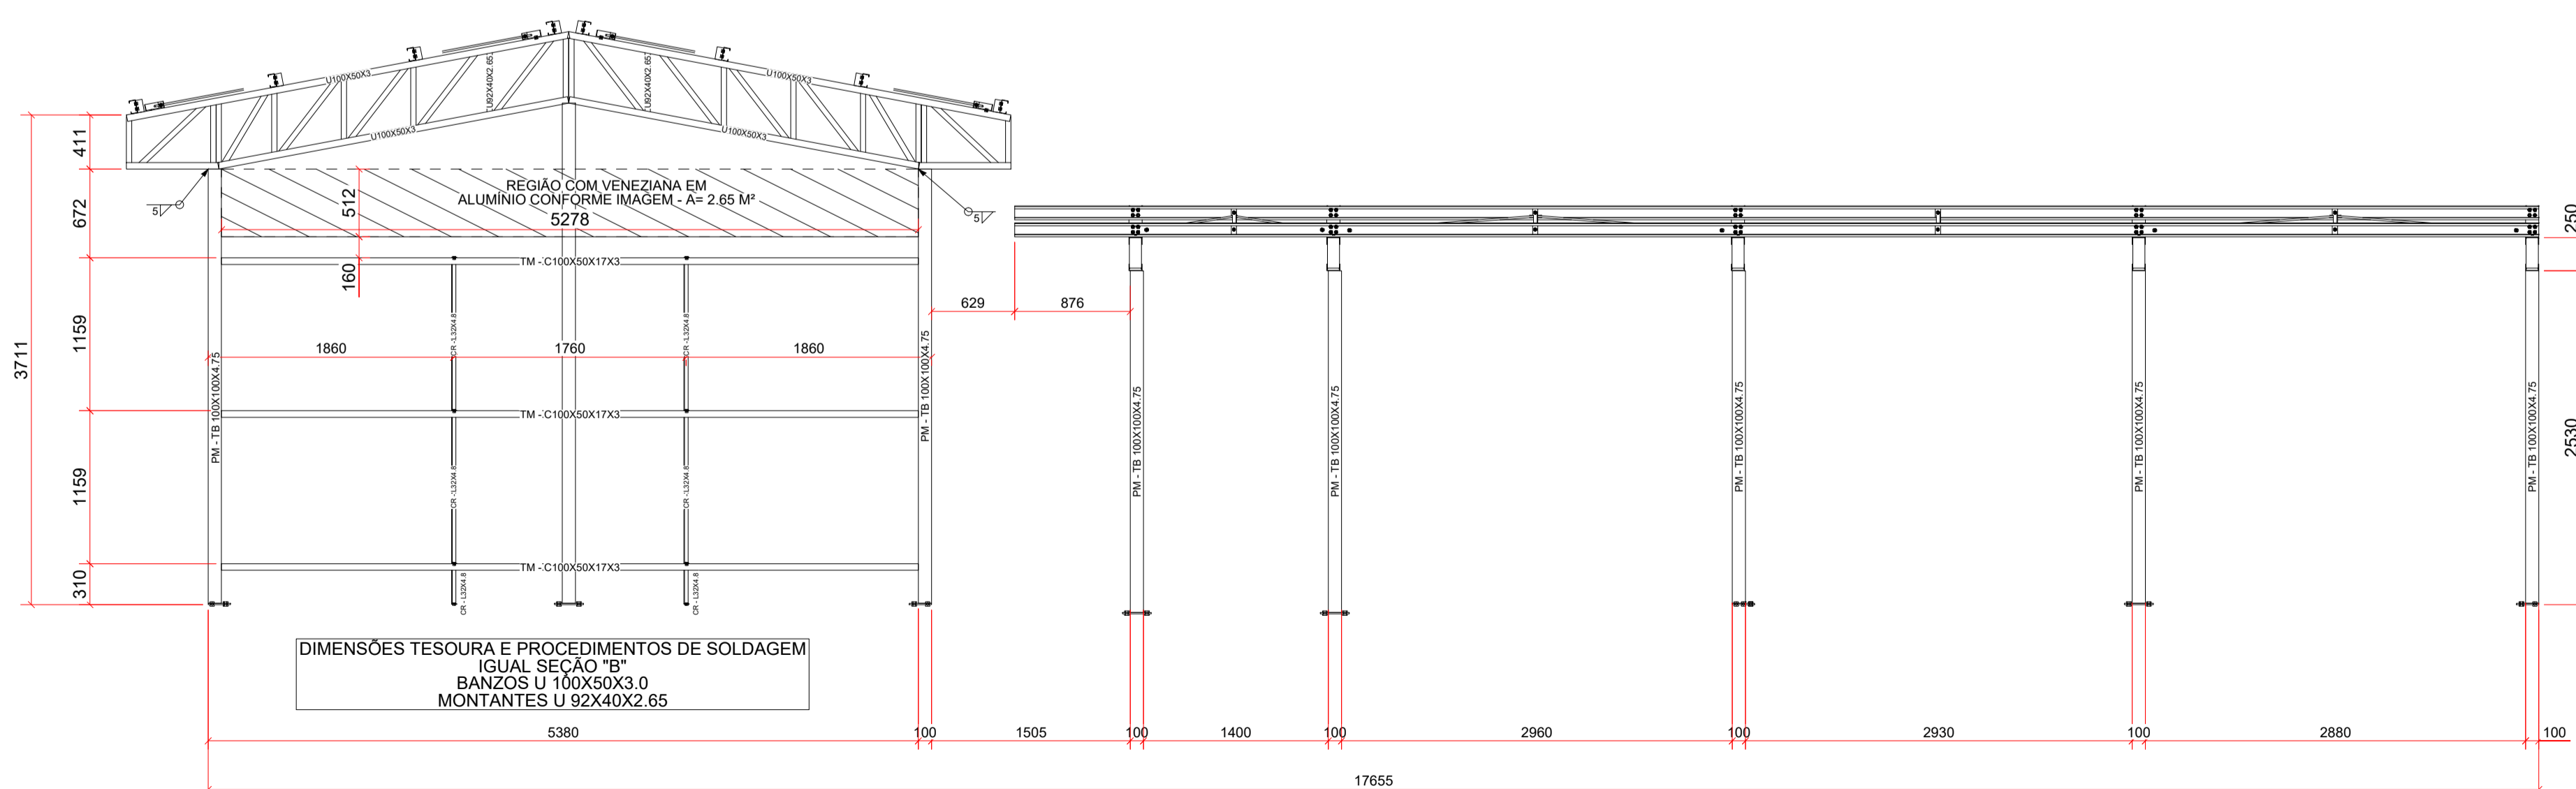
PERFIL DA VENEZIANA PARA
REGIÃO DEMARÇADA[illegible]

	<p>E + Plan Engenharia Ltda Me</p> <p>CNPJ:15.018.870/0001-65</p> <p>Registro no CREA/SC: 127.622-8</p> <p>www.emais-eng.br - contato@emais-eng.br</p> <p>Fone: (48)3093-9350</p> <p>Rua Najla Carone Goedert, nº 1080 - Sala 1001/1002</p> <p>Ed. City Office Square-Passa Vinte - Palhoça - SC</p>
---	---

	<p>SERVIÇO SOCIAL DO COMÉRCIO DEPARTAMENTO REGIONAL SANTA CATARINA</p> <p>Rua Felipe Schmidt, 785 – Centro – Florianópolis CEP: 88.010-003 – Fone/Fax: (48) 3251-4880 www.sescsc.com.br</p>
---	---

<i>Projeto</i>	
ESTRUTURAL	
<i>Local</i> SÃO JOSÉ / SC	
<i>End.</i> R ÂNGELO GIRARDI – BARREIROS, SÃO JOSÉ –SC CEP 88117–360	
<i>Obras</i> SESC MESA BRASIL	
<i>Conteúdo</i> ELEVAÇÕES	
<i>Proprietário</i>	<i>Resp. Técnico</i>
Serviço Social do Comércio e Desenvolvimento	Serviço Social do Comércio e Desenvolvimento
SERVIÇO SOCIAL DO COMÉRCIO CNPJ - 03.603.596/0001-68	
<i>Autor da Projeto</i>	<i>Prancha n°</i>
Eng. Civil/Mecânico Marcus Schoneweg	2
CREA/SC: 114046-7	
<i>Cd-Autor da Projeto</i>	<i>Total</i>
	4
<i>ITEM</i>	<i>Data</i>
Borracha	
Marcus Schoneweg	
<i>Escala</i>	<i>Data</i>
Indicada	MAR /2026