

Legenda das indicações - NA-TÉRREO	
RJ45(2)	Pontos de cabeamento - RJ 45 - 2 módulos - média
RJ45(1)	Condulete 5 entradas - Pontos de cabeamento - RJ 45 - 1 módulo - média
RJ45(1)	Condulete 5 entradas - Pontos de cabeamento - RJ 45 - 1 módulo - teto - Wifi
RJ45(2)	Condulete 5 entradas - Pontos de cabeamento - RJ 45 - 2 módulos - baixa
RJ45(2)	Condulete 5 entradas - Pontos de cabeamento - RJ 45 - 2 módulos - média

Legenda - NA-TÉRREO	
	Caixa de passagem 150x150x68 a 1,20 do piso
	Camera IP Bullet a 2,60m do piso
	Camera IP Dome a 2,60m do piso
	Condulete PVC médio - Tomada RJ45 a 1,00m do piso
	Condulete PVC baixo - Tomada RJ45 - 2 módulos a 0,20m do piso
	Condulete PVC médio - Tomada RJ45 - 2 módulos a 1,00m do piso
	Condulete PVC alto - Tomada RJ45 para acess point a 2,20m do piso
	Condulete de PVC
	Curva 90°
	RACK PADRÃO 19", 16U

Legenda de condutos - NA-TÉRREO	
Cabeamento (Eletroduto PVC rígido 1")	
	Teto
	Alta
	Média
	Baixa
	Piso

- NOTAS:
- 1- OS ELETRODUTOS NÃO COTADOS SÃO DE ø1"
 - 2- TODAS AS MASSAS METÁLICAS (ELETROCALHAS, ELETRODUTOS METÁLICOS, RACK, ETC.), DEVERÃO SER ATERRADAS
 - 3- TODOS OS CONDUTORES SERÃO CAT. 6
 - 4- TODOS OS ELEMENTOS DEVERÃO SER COMPATÍVEIS PARA CAT. 6
 - 5- A ORGANIZAÇÃO DOS GRUPOS DE CIRCUITOS DENTRO DO RACK E CAIXA DE PASSAGEM DEVERÁ SER FEITO COM A UTILIZAÇÃO DE FITA COM VELCRO, SENDO PROIBIDA A UTILIZAÇÃO DE ABRAÇADEIRAS DE NYLON
 - 6- DEVERÃO SER UTILIZADAS ETIQUETAS DE NUMERAÇÃO DOS CIRCUITOS DENTRO DOS RACKS E ANILHAS DE IDENTIFICAÇÃO EM AMBAS AS EXTREMIDADES DE CADA CONDUTOR (INCLUINDO PATCH CORDS)

Nº	Comentário	Data	Autor
0	Emissão inicial	FEV/2026	GUILHERME M

E + Plan Engenharia Ltda Me

CNPJ: 15.018.870/0001-65

Registro no CREA/SC: 127.622-8

www.emais.eng.br - contato@emais.eng.br

Fone: (48)3093-9350

Rua Nalja Carone Goedert, nº 1080 - Sala 1001/1002

Ed. City Office Square Passa Vinte - Faltosa - SC

SERVICO SOCIAL DO COMÉRCIO

DEPARTAMENTO REGIONAL

SANTA CATARINA

Rua Felipe Schmidt, 785 - Centro - Florianópolis

CEP: 88010-000 - Fone/Fax: (48) 3231-4800

sesc-sc@sesc-sc.com.br

Projeto

Local: **SÃO JOSÉ / SC**

End. R. ANGELO GIARDI - BARREIROS, SÃO JOSÉ - SC, 88117-360

Obra: **SESC MESA BRASIL**

Conteúdo: **PLANTA BAIXA - PROJETO CABEAMENTO ESTRUTURADO**

Proprietário: **SERVICO SOCIAL DO COMÉRCIO**
CNPJ: 03.603.595/0001-68

Resp. Técnico: _____

Autor do Projeto: **Eng. Guilherme Becker Moreira**
CREA/SC: 217657-7

Assinatura: _____

Co-Autor do Projeto: _____


ITEM: Margens Desenho: GUILHERME Escala: Indicada Data: FEV/2026

Prancha nº

1

Total: 1

Plano de face do rack (RACK1) - NA-TÉRREO

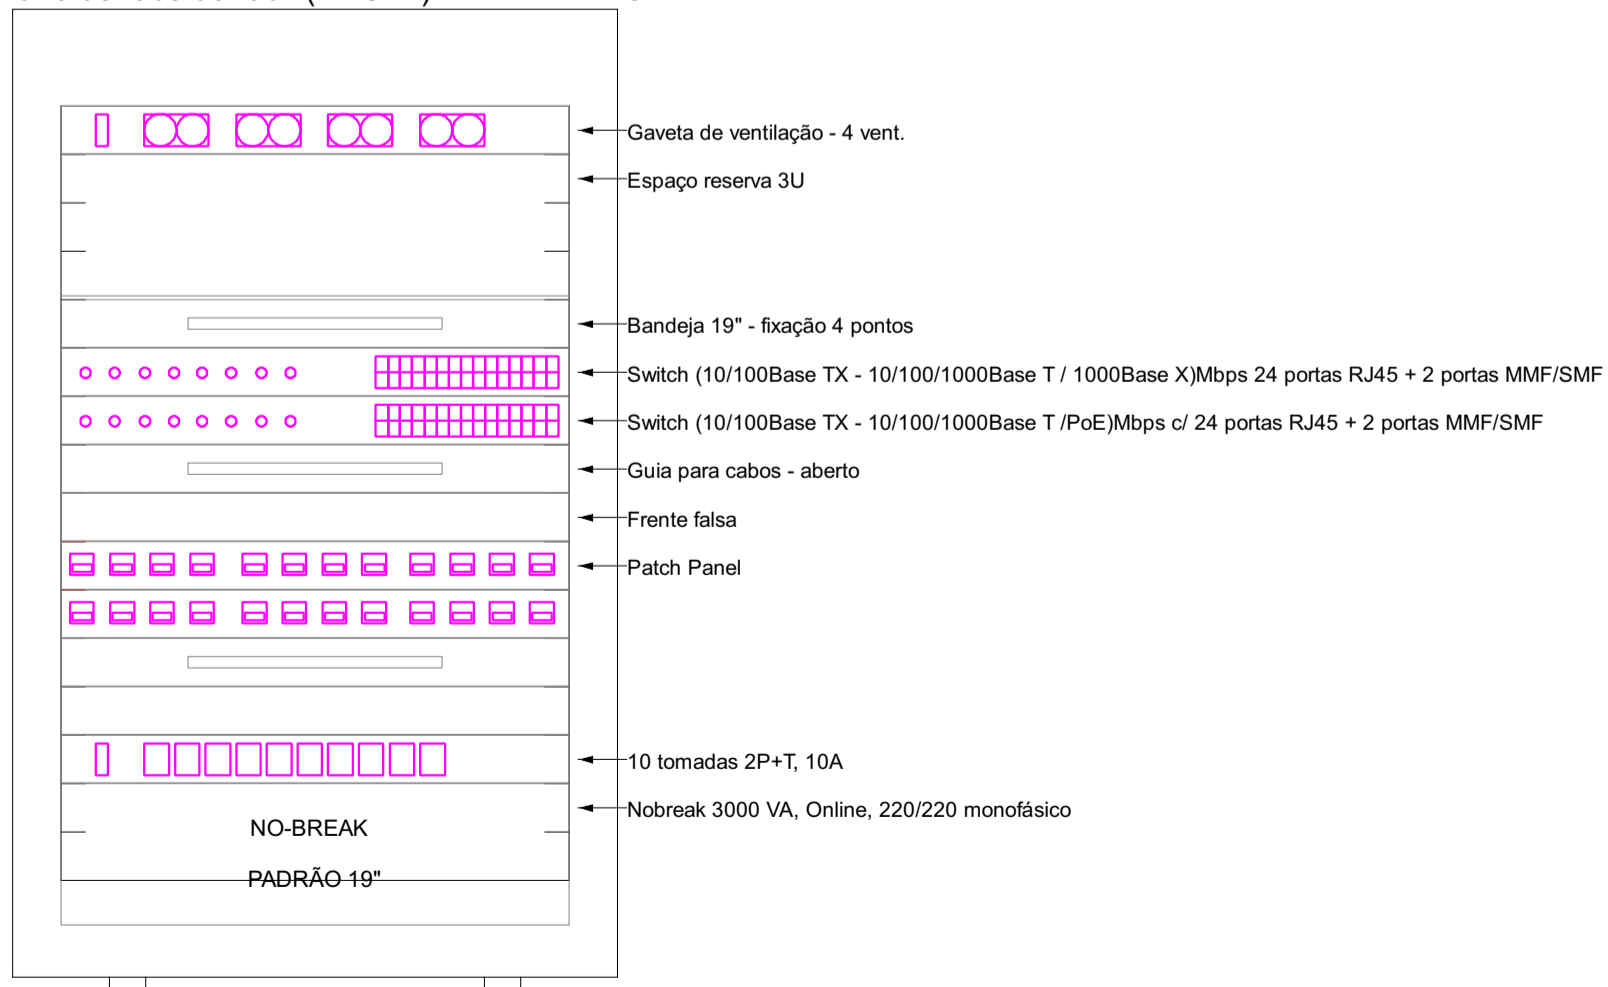

Esquema lógico (RACK1) - NA-TÉRREO

