


PLANTA PAVIMENTO TÉRREO

Escala - 1:50

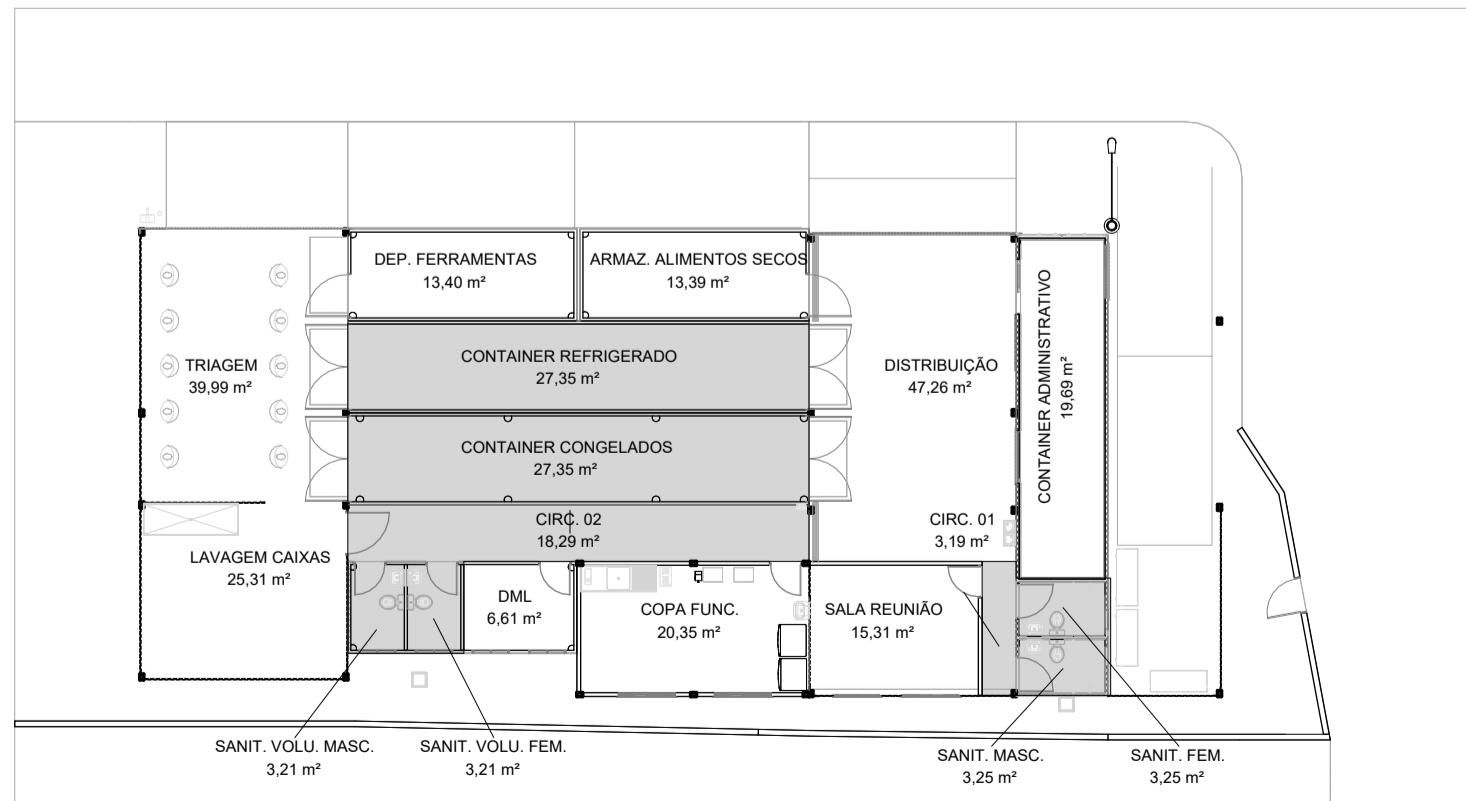

ART. 12. OS LOCAIS SEM PERMANÊNCIA CONSTANTE DE PESSOAS, COMO ÁREAS DE CIRCULAÇÃO, ELEVADORES, ESCADAS, RAMPAIS, ANTECÂMARAS, ÁREAS TÉCNICAS PARA LOCAÇÃO E/OU MANUTENÇÃO DE EQUIPAMENTOS, CAMARAS FRAS, SILOS, EQUIPAMENTOS PARA ATIVIDADE FÍSICA (E-S), ENTRE OUTROS, SÃO DESPREZADAS NO CÁLCULO DA POPULAÇÃO DA EDIFICAÇÃO.

ROTA DE FUGA

Escala - 1:200

MEMORIAL DE CÁLCULO - POPULAÇÃO - TÉRREO			
OCUPAÇÃO: J-3			
D1=1 pessoa/7 m² de área			
J3=1 pessoa/30 m² de área			
	Área total (m²)	Critério	POPULAÇÃO
CONTAINER ADM	19.69	7	3
SALA DE REUNIÃO	15.31	7	3
COPA FUNC.	20.35	7	3
DML	6.61	7	1
LAVAGEM CAIXAS	25.31	30	1
DISTRIBUIÇÃO	47.26	30	2
ARMAZ. ALIMENTOS SECOS	13.39	30	1
DEP. FERRAMENTAS	13.40	30	1
TRIAGEM	39.99	30	2
			17

CALC. ROTAS DE FUGA - CIRCULAÇÃO			
População Considerada			17
Capacidade (C):			100
Nº U.P calculado (N):			1
ADOTADO			
1	Circulação	1.50	2
TOTAL DE U.P. ADOTADO			2
SITUAÇÃO			OK

CALC. ROTAS DE FUGA - PORTA			
População Considerada	17		
Capacidade (C):	100		
Nº U.P. calculado (N):	1		
ADOTADO			
1	Porta	4.90	8
1	Porta	4.98	9
TOTAL DE U.P. ADOTADO			17
SITUAÇÃO			OK

LEGENDA - DESCRIÇÃO	
	EXTINTOR PÓ QUÍMICO - PQS 4kg (2-A-20-B-C) - C/ SINALIZAÇÃO DE PAREDE
	UNIDADE AUTÔNOMA 30 LEDS 1 W / 3 lux *FIXAÇÃO NA PAREDE, ALTURA 2,10m DO PISO ACABADO
	UNIDADE AUTÔNOMA TIPO FAROL 400 LÚMENS 13.2W / 3 lux *FIXAÇÃO NA PAREDE, ALTURA DO PISO ACABADO 2,10m
	SINALIZAÇÃO DE ABANDONO DE LOCAL FOTOLUMINESCENTE 40x20 cm
	SINALIZAÇÃO DE ABANDONO DE LOCAL INDICATIVA DE FLUXO FOTOLUMINESCENTE 40x20 cm
	SINALIZAÇÃO DE ABANDONO DE LOCAL INDICATIVA DE CONTINUIDADE FOTOLUMINESCENTE 40x20 cm
	QUADROS DE DISTRIBUIÇÃO ELÉTRICOS SISTEMA CONTRA INCÊNDIOS
	DISTÂNCIA MÁXIMA A PERCORRER - DMP
	ALCANCE ALARME
OBSERVAÇÕES:	
- A EDIFICAÇÃO NÃO FARÁ USO DE GLP;	
- INFORMAMOS QUE O PROJETO ATENDE A IN 19 - INSTALAÇÕES ELÉTRICAS DE BAIXA TENSÃO	

CARIMBOS			

REVISÕES	Nº	DATA	DESCRIÇÃO	ASSINATURA
01	18/02/26		ALTERAÇÃO DA ARQUITETURA	JACSON
02	17/03/26		ALTERAÇÃO DA ARQUITETURA	JACSON

	E+PLAN ENGENHARIA
	CNPJ: 15018570/0001-65
	CREA/SC: 127822-8
	RUA: NAULA CARONE GOEDERT, 1080 SL 1001/1002 - PALHOÇA - SC
	CEP: 88132-150
	www.emais-eng.br
	TELEFONE: (48) 3093 9350

	SERVIÇO SOCIAL DO COMÉRCIO
	DEPARTAMENTO REGIONAL DE SANTA CATARINA
	RUA FELIPE SCHMIDT, 785 - CENTRO - FLORIANÓPOLIS/SC
	CEP 88.010-002 - FONE/FAX: (48) 3251-4800
	sesc-sc@sesc-sc.com.br

PROJETO: PREVENTIVO CONTRA INCÊNDIO

LOCAL: SÃO JOSÉ / SC

ENDEREÇO DA OBRA: R. ÂNGELO GIRARDI - BARREIROS, SÃO JOSÉ - SC, 88117-360

OBRA: SESC MESA BRASIL

CONTEÚDO: PLANTA PAVIMENTO TÉRREO

PROPRIETÁRIO: RESP. TÉCNICO EXECUÇÃO:

SERVIÇO SOCIAL DO COMÉRCIO - SEC AR/SC
CNPJ: 03.603.595/0001-68

AUTOR DO PROJETO: PRANCHAS Nº

ENG. CIVIL JACSON JEREMIAS
CREA/SC: 125007-9

CO-AUTOR DO PROJETO:

ASSINATURA

ARQUIVO: DESENHO: ANA ESCALA: INDICADA DATA: 12/2025