
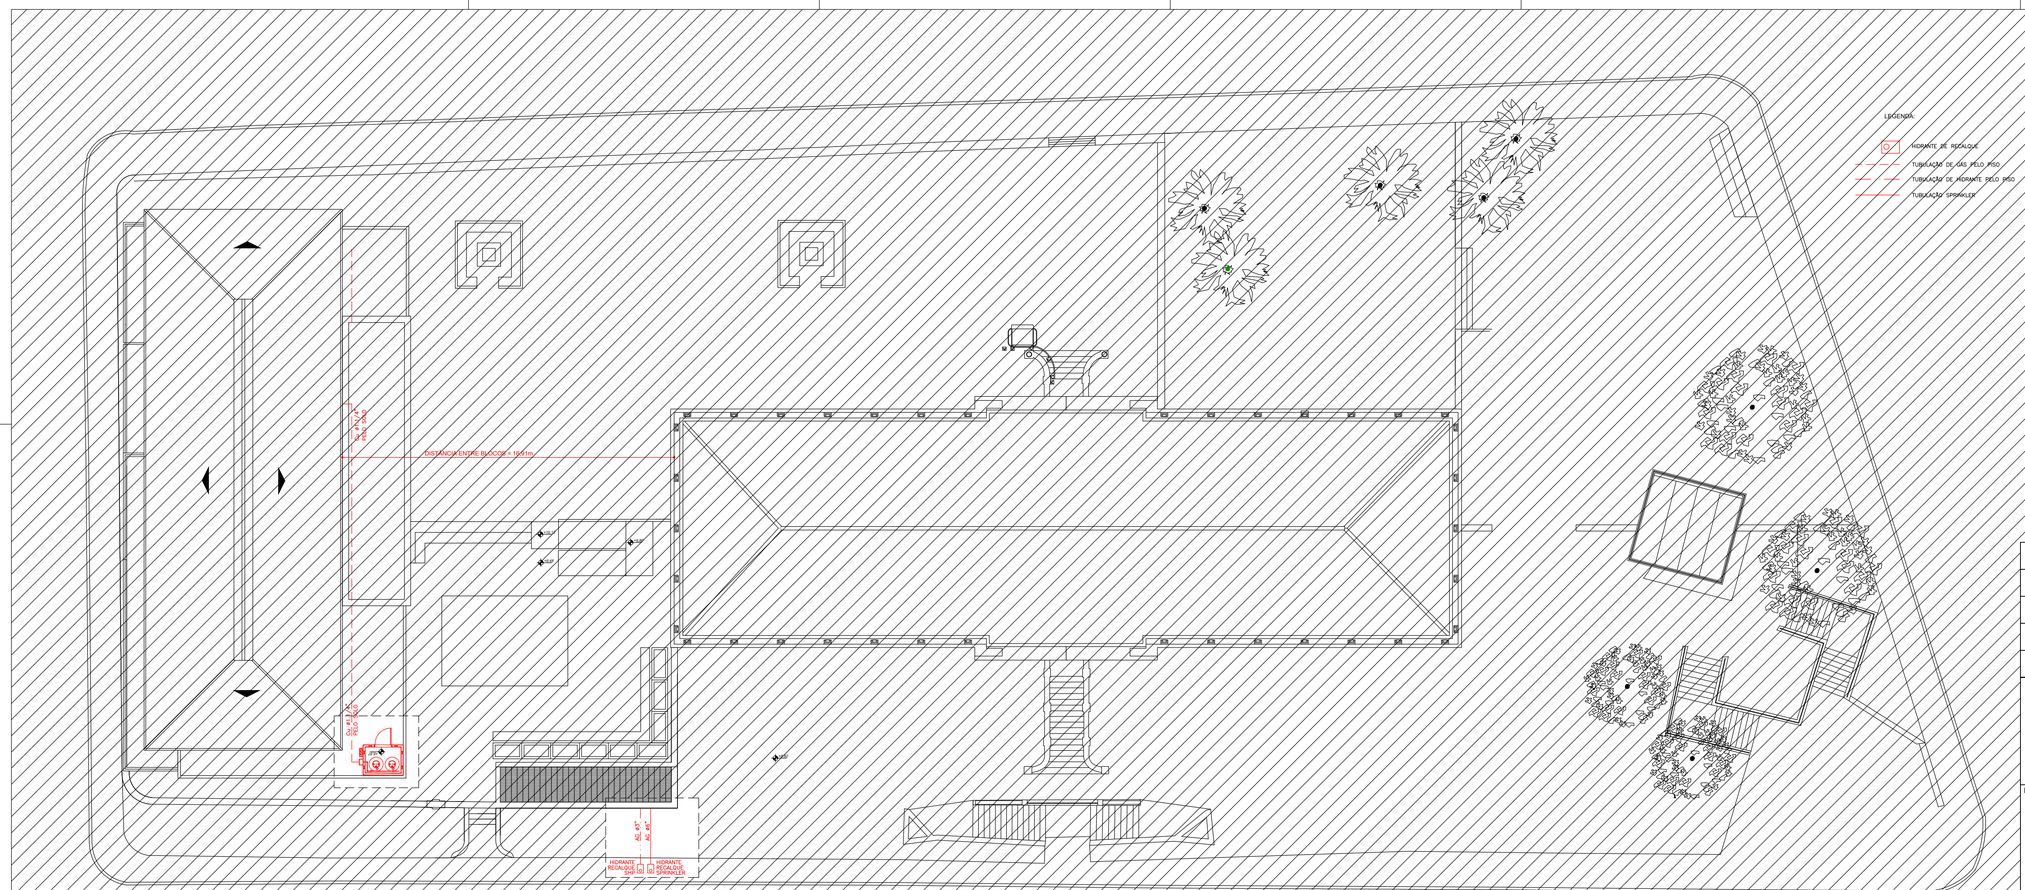


PLANTA DE LOCAÇÃO
1/100

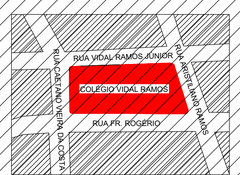

SITUAÇÃO
S/ ESCALA

QUADRO DE ÁREAS

PREDIO PRINCIPAL	
SUBSOLO	436,66m²
TERREO	461,82m²
PAVTO. SUPERIOR	508,92m²
TOTAL	1.407,00m²
PREDIO ANEXO	260,00m²
AREA TOTAL	1667,00m²

EXIGÊNCIAS QUANTO A UTILIZAÇÃO DOS MATERIAIS

LOCAIS	POSIÇÃO	MATERIAIS AUTORIZADOS	PROPRIEDADES	COMPROVAÇÃO
CORREDORES, HALL E DESCARGAS	Piso	Cerâmico,pedra natural, concreto, madeira ou metálico	----	Isento
		Carpetes, emborrachados, piso vinílico ou de PVC	Não propagante	Isento
	Parede e divisória	Cerâmico,concreto,alvenaria, metálico,gesso, pedra natural	----	Isento
		Carpetes	Não propagante	Isento
		Madeira	----	Isento
	Teto e forro	Concreto, placa cimentícia, metálico ou gesso	----	Isento
		PVC	Não propagante	Isento
		Madeira	----	Isento

* Em caso de utilização de guarda-corpo em vidros, a espessura do vidro de segurança utilizado deve atender as especificações mínimas da Tabela 02 e Figura 01 da IN 018/DAT/CBMSC.

EXIGÊNCIAS QUANTO A UTILIZAÇÃO DOS MATERIAIS

ESCADAS E RAMPAS	Piso	Cerâmica ou pedra natural	Antiderrapante	Laudo ou prisaor
		Madeira ou metálico	Ver IN009/ DAT/CBMSC	Especificação em projeto/visual
		Corrente desempenada	Antiderrapante	Visual
	Parede e divisória	Cerâmico,concreto,alvenaria, metálico ou pedra natural	----	Isento
		Madeira ou metálico	Ver IN009/ DAT/CBMSC	Especificação em projeto/visual
	Teto e forro	Concreto ou placa cimentícia	----	Isento
		Madeira ou metálico	Ver IN009/ DAT/CBMSC	Especificação em projeto/visual

* Em caso de utilização de guarda-corpo em vidros, a espessura do vidro de segurança utilizado deve atender as especificações mínimas da Tabela 02 e Figura 01 da IN 018/DAT/CBMSC.

No.	DESCRIÇÃO	ELA.	VER.	DATA
00	EMISSÃO INICIAL	RAF.	RAF.	15/05/2023

ORG. PÚBLICO

RESP. TÉCNICO

SESC SERVIÇO SOCIAL DO COMERCIO / SC

Ariovaldo T. Chiumento

ARIOVALDO T. CHIUMENTO
CREA/SC: 55275-5
ENG. CIVIL

END.

SESC ESCOLA VIDAL RAMOS

PROJETO PREVENTIVO CONTRA INCÊNDIO

MEGAprojetos
Eficiência & Tecnologia

PPCI 01/14

ÁREA TOTAL CONSTRUÍDA	1.667,00m²
ÁREA TOTAL DO TERRENO	3.976,88m²
FINALIDADE	ADEQUAÇÃO PROJETO PREVENTIVO
ART:	
ESCALA	1/50
DATA	15/05/2023
ELAB.	RAFAEL
VERIF.	RAFAEL
REVISÃO	00