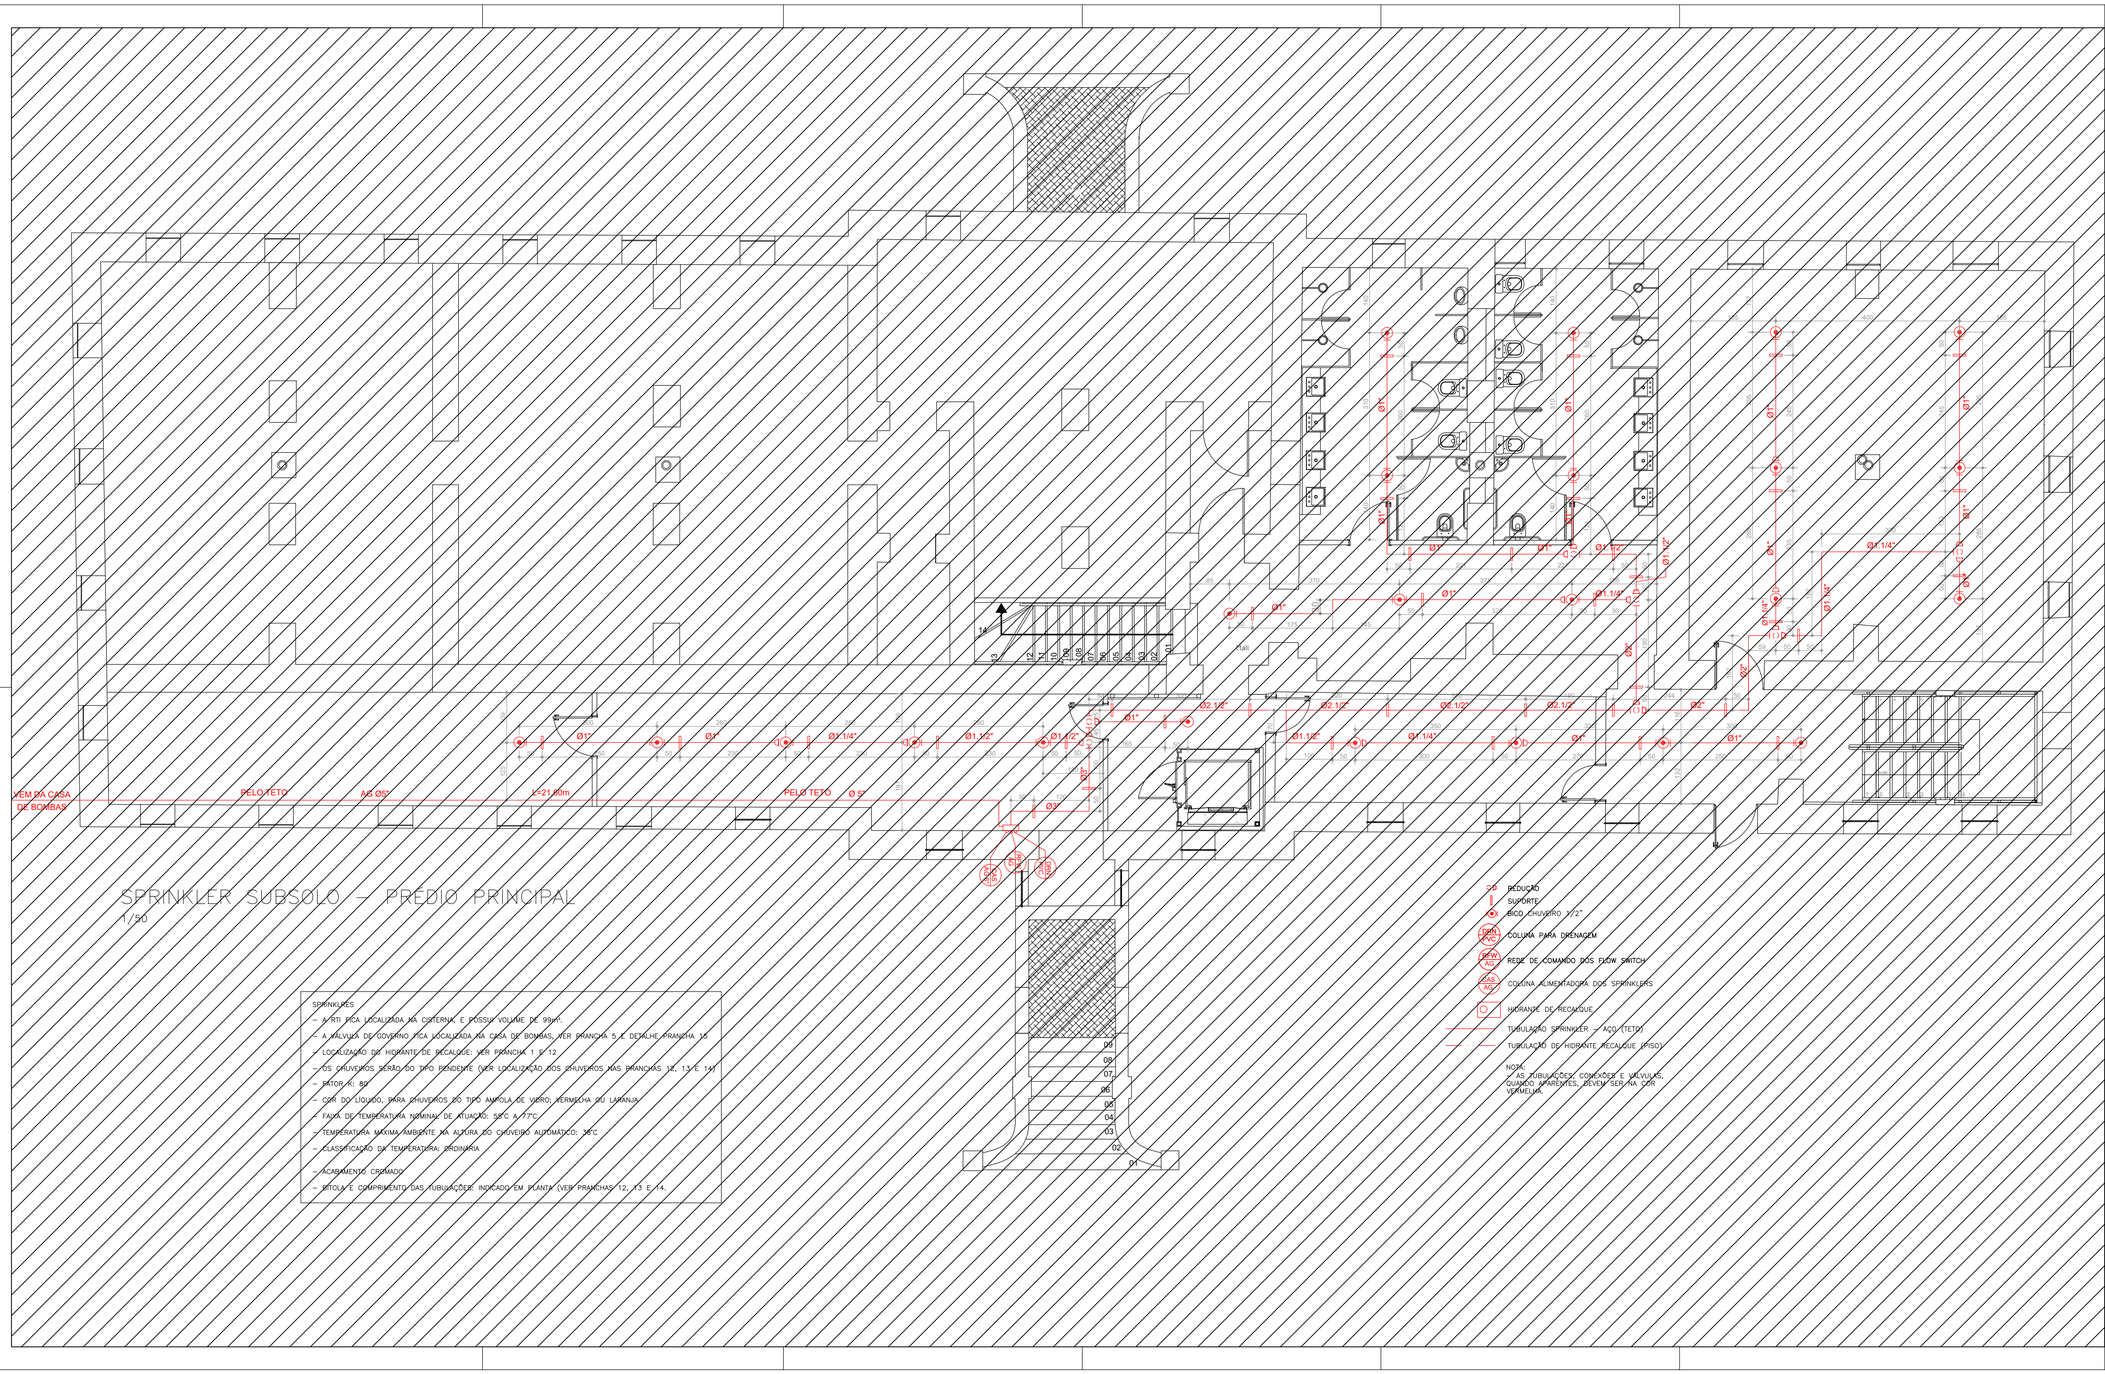


SPRINKLER SUBSOLO – PRÉDIO PRINCIPAL

1/50

SPRINKLERS

- A RTI FICA LOCALIZADA NA CISTERNA E POSSUI VOLUME DE 99m³.
- A VÁLVULA DE GOVERNO FICA LOCALIZADA NA CASA DE BOMBAS, VER PRANCHA 5 E DETALHE PRANCHA 15.
- LOCALIZAÇÃO DO HIDRANTE DE RECALQUE: VER PRANCHA 1 E 12.
- OS CHUVEIROS SERÃO DO TIPO PENDENTE (VER LOCALIZAÇÃO DOS CHUVEIROS NAS PRANCHAS 12, 13 E 14)
- FATOR-K: 80
- COR DO LÍQUIDO, PARA CHUVEIROS DO TIPO AMPOLA DE VIDRO: VERMELHA OU LARANJA
- FAIXA DE TEMPERATURA NOMINAL DE ATUAÇÃO: 68°C A 77°C
- TEMPERATURA MÁXIMA AMBIENTE NA ALTURA DO CHUVEIRO AUTOMÁTICO: 38°C
- CLASSIFICAÇÃO DA TEMPERATURA: ORDINÁRIA
- ACABAMENTO CROMADO
- BITOLA E COMPRIMENTO DAS TUBULAÇÕES INDICADO EM PLANTA (VER PRANCHAS 12, 13 E 14.

No.	DESCRIÇÃO	ELA.	VER.	DATA
00	EMISSÃO INICIAL	RAF.	RAF.	15/05/2023

ORG. PÚBLICO

RESP. TÉCNICO

SESC SERVIÇO SOCIAL DO COMERCIO / SC

ARIOVALDO T. CHIUMENTO
CREA/SC: 55275-5
ENG. CIVIL

END.

SESC ESCOLA VIDAL RAMOS

PROJETO PREVENTIVO CONTRA INCÊNDIO

MEGAprojetos
Eficiência & Tecnologia

PPCI 10/14

ÁREA TOTAL CONSTRUÍDA	1.667,00m²	ÁREA TOTAL DO TERRENO	3.976,88m²
FINALIDADE	ADEQUAÇÃO PROJETO PREVENTIVO	ELAB.	RAFAEL
ART:		VERIF.	RAFAEL
ESCALA	1/50	DATA	15/05/2023
		REVISÃO	00