



FACHADA 01
ESCALA: _____ 1:100

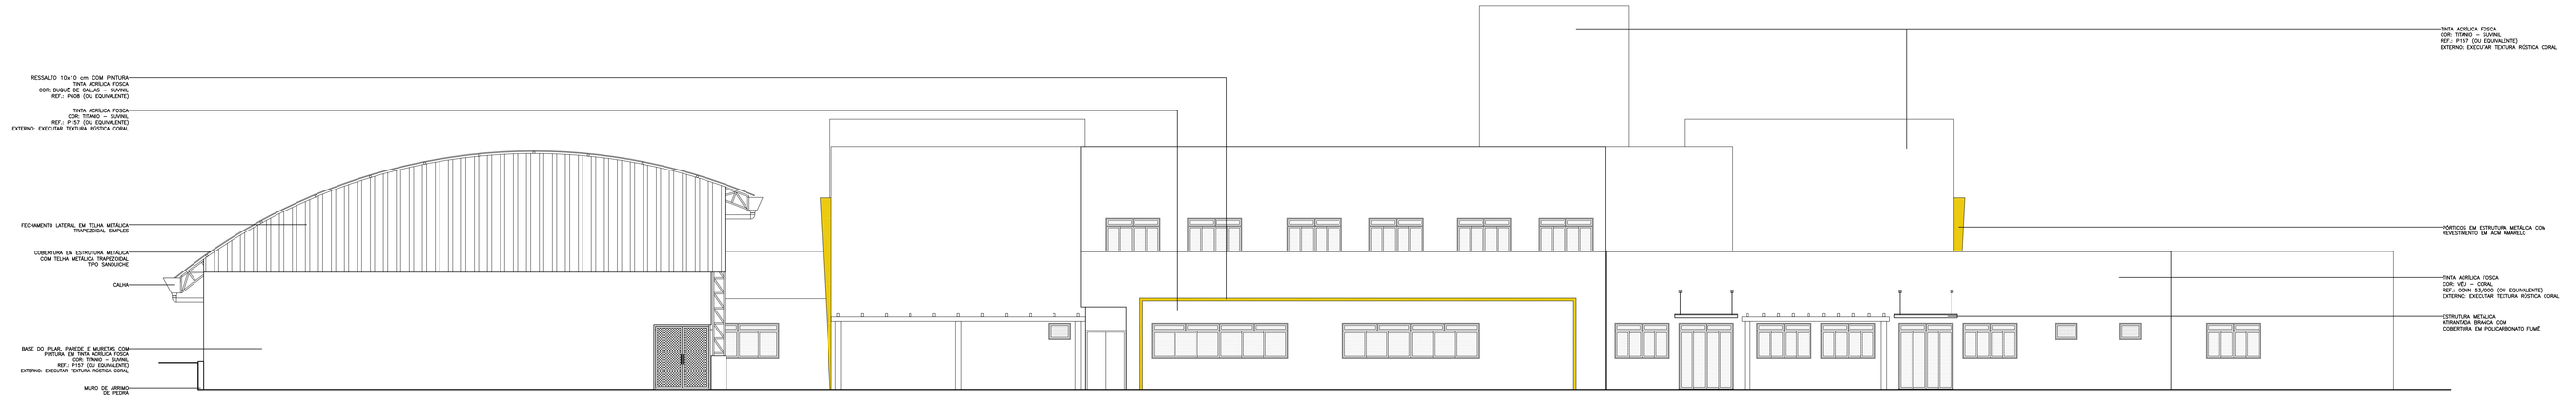

FACHADA 02
ESCALA: _____ 1:100

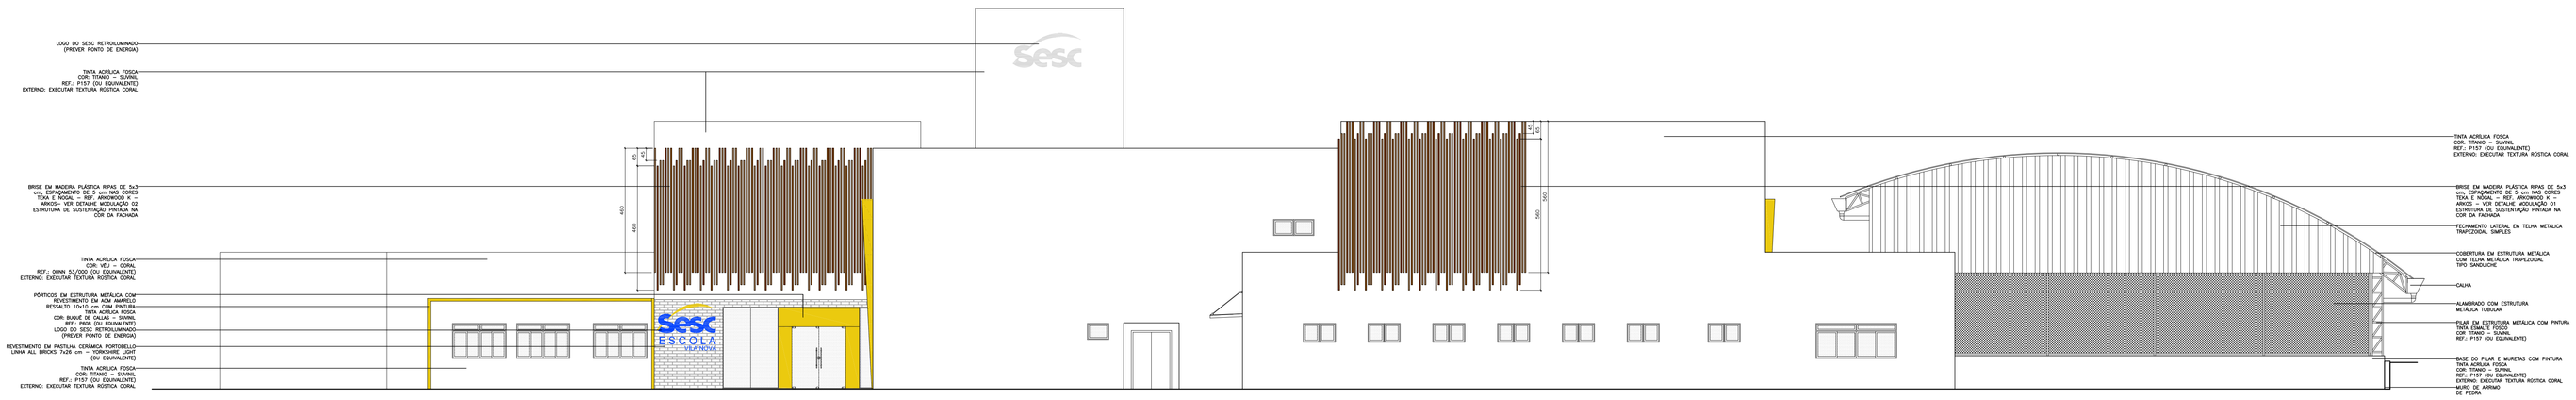

FACHADA 03
ESCALA: _____ 1:100



FACHADA 04
ESCALA: _____ 1:100

CARIMBO

REVISÕES

nº	DATA	DESCRIÇÃO	ASSINATURA
01	13/09/2021	ALTERAÇÕES DIVERSAS PARA ATENDER PARECER DA PREFEITURA	DANIELLE
02	13/12/2021	ALTERAÇÕES DIVERSAS PARA ATENDER PARECER DA PREFEITURA	DANIELLE
03	30/05/2023	ALTERAÇÕES DE REVESTIMENTOS FACHADAS (CORES)	DANIELLE

SERVIÇO SOCIAL DO COMÉRCIO
DEPARTAMENTO REGIONAL
SANTA CATARINA
Rua Felipe Schmidt, 785 – Centro – Florianópolis
CEP 88.010.002 – Fone/Fax: (48) 3251-4800
www.sc@sesc-sc.com.br

Projeto
ARQUITETÔNICO

Local
CENTRO DE ATIVIDADES SESC VILA NOVA
End. Rua Jaimville, 524 – Bairro Vila Nova – Blumenau – SC

Obra
ESCOLA SESC VILA NOVA

Conteúdo
FACHADAS

Proprietário: SERVIÇO SOCIAL DO COMÉRCIO — Rcsp. Técnico

Responsável — Responsável

Autor do Projeto
ARQ. DANIELLE MARION GIOPPO
CAU A40489-6 – SESC/DR-SC/GN

Anotações

Prancha nº
06

Co-Autor do Projeto
ARQ. Marcello Farias
CAU A24838-6 – SESC/DR-SC/GN

Anotações

06 Total

Arquivo: ESCOLA VILA NOVA_ARQ_2021_R07.DWG
Desenho: Arq. Danielle
Escala: 1:100
Data: MARÇO/2021

DATA DE PLOTAGEM: 7 junho 2023
ARQUIVO: Y:\0.10.13.2\sgh\OBRA1_PROJETOS\07_C_A_VN-Nova\ESCOLA SESC VILA NOVA\PROJ. ARQ._DET\ARQ\ESCOLA VILA NOVA_ARQ_2021_R07.dwg
PENA DE PLOTAGEM: Portas DR (color).ctb
TAMANHO DA PRANCHA:(1188mm x 840mm)