

LEGENDA CORES - PISO

	CAPRI BLUE
	ORANGE
	RAINBOW GREEN
	YELLOW
	PURPLE
	PINK
	BEIGE

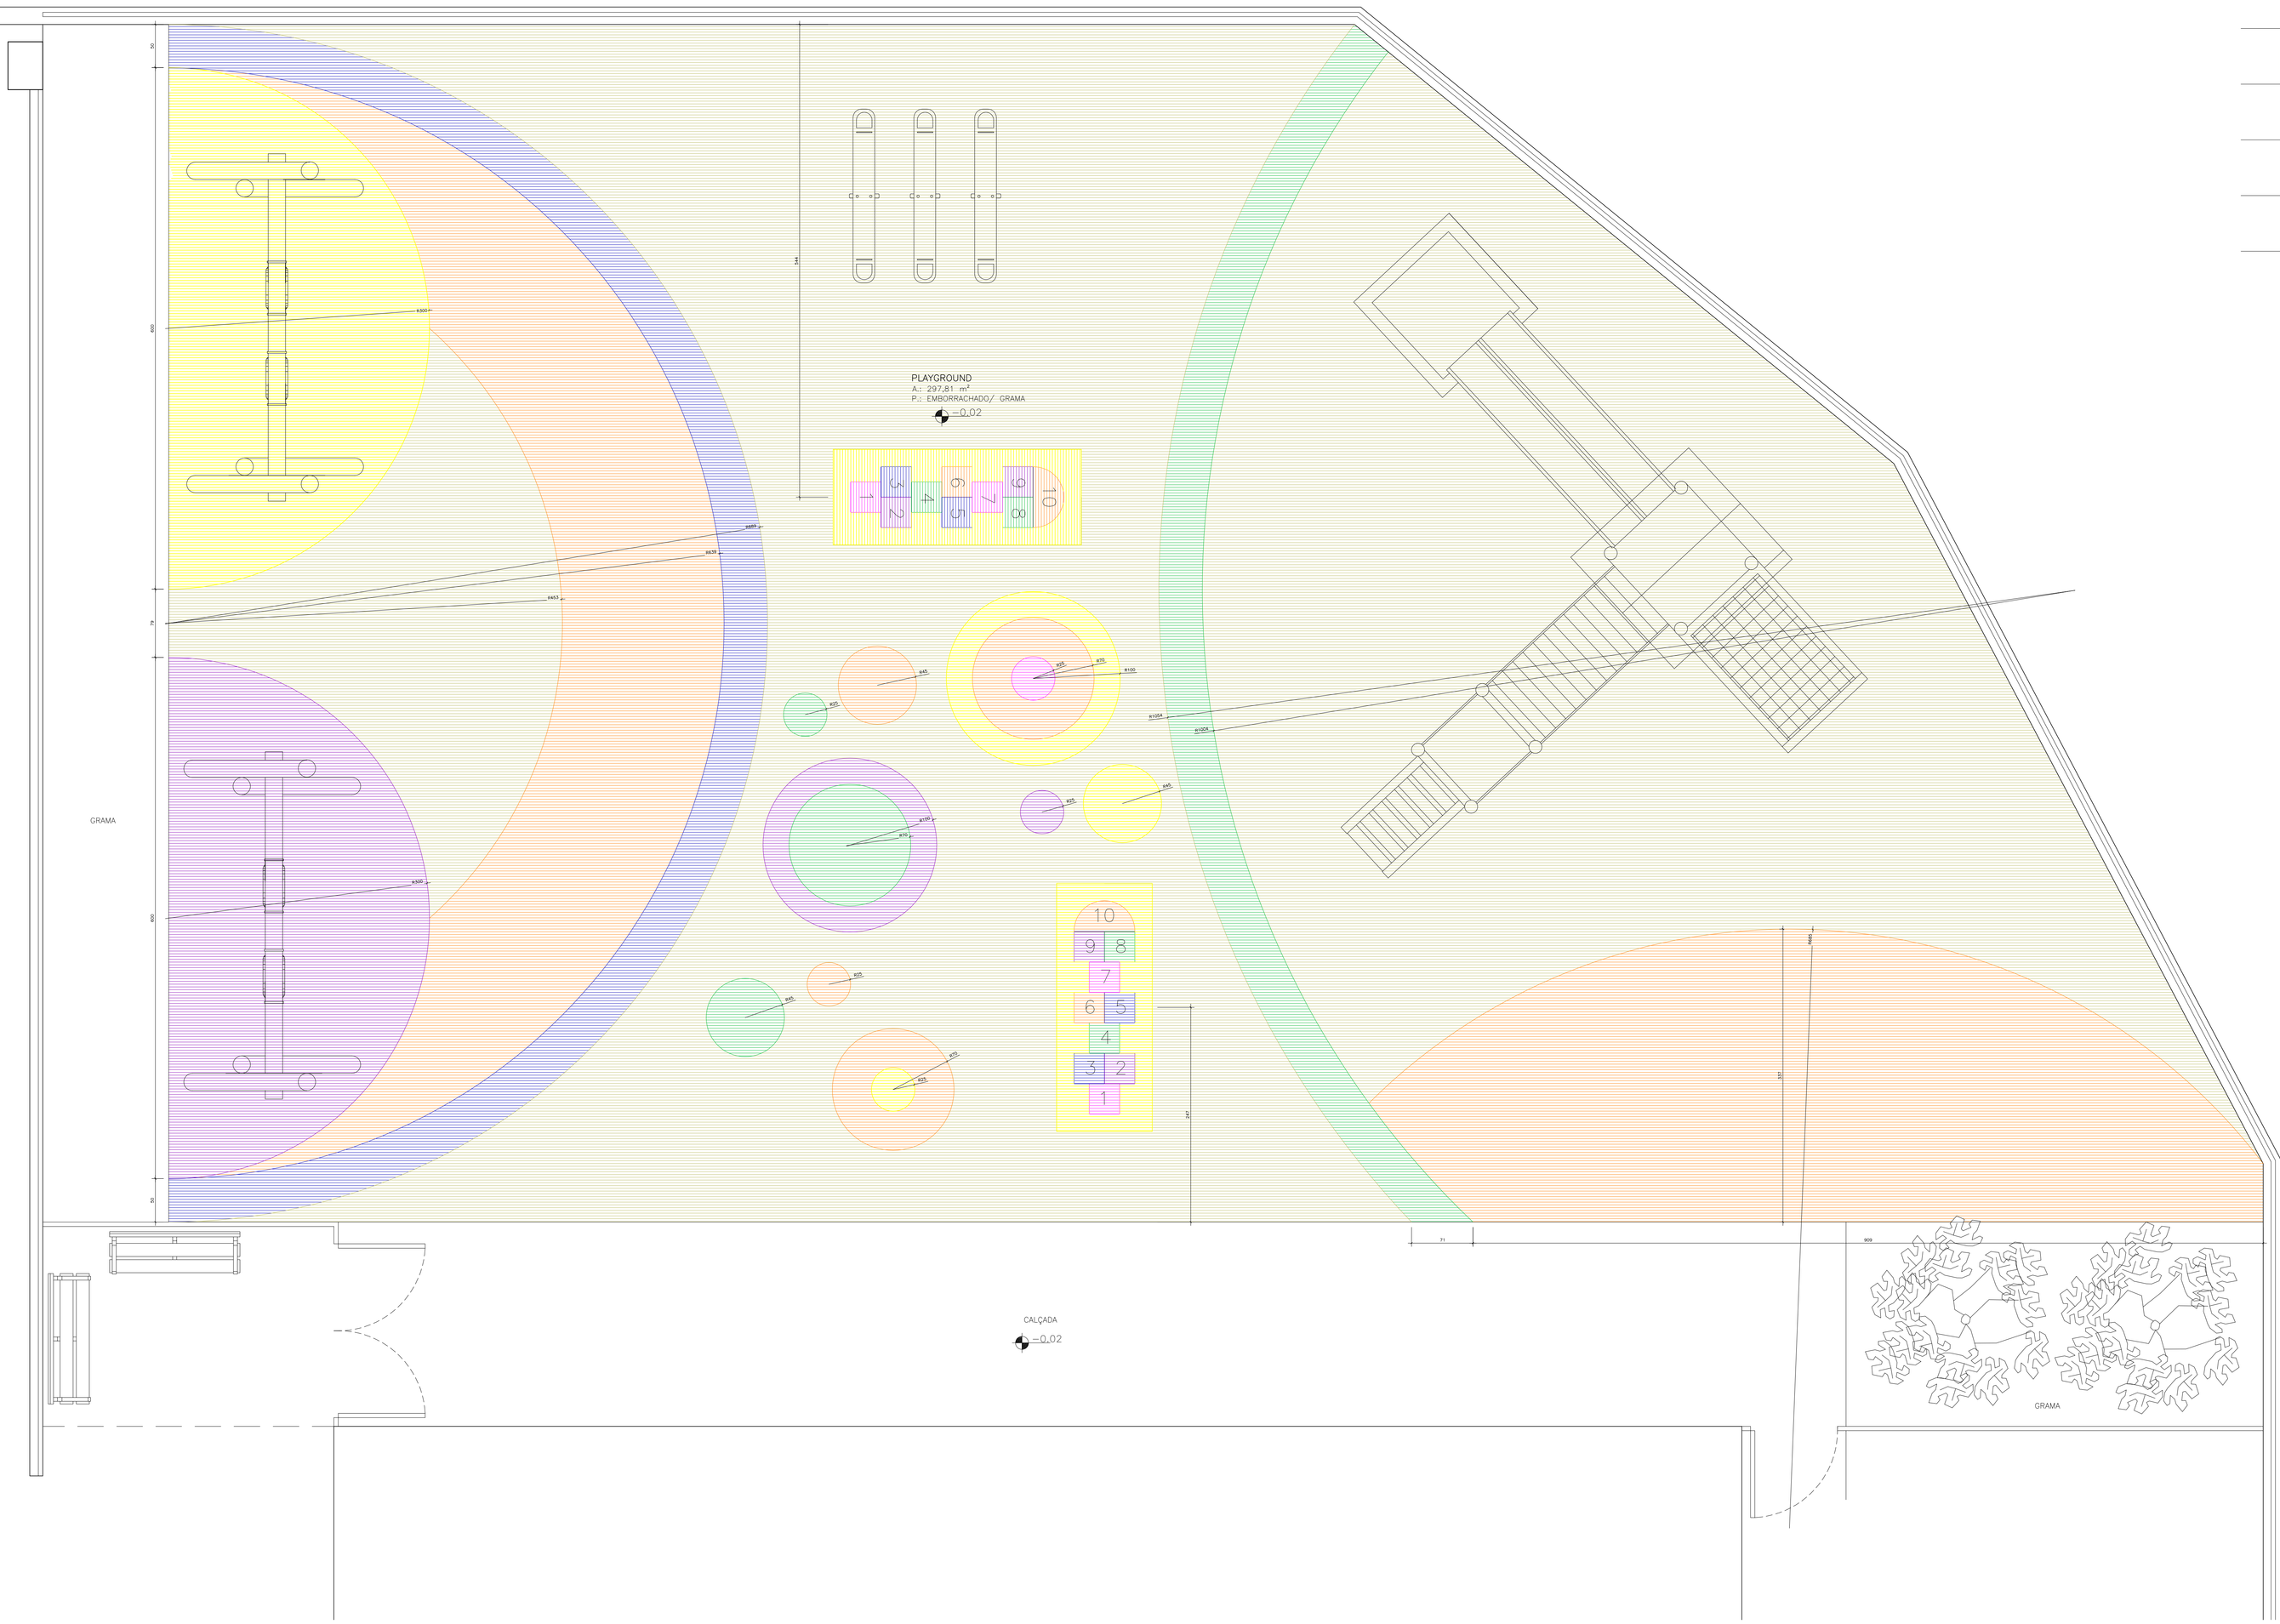

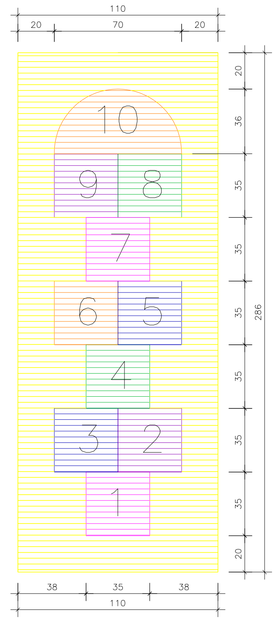

DETALHE AMARELINHA

ESCALA.: _____ SEM ESCALA

PLAYGROUND – DETALHE PISO EMBORRACHADO

ESCALA.: _____ SEM ESCALA

CARIMBO

REVISÕES

Nº	DATA	DESCRIÇÃO	ASSINATURA

SERVIÇO SOCIAL DO COMÉRCIO
DEPARTAMENTO REGIONAL
SANTA CATARINA

Rua Felipe Schmidt, 785 – Centro – Florianópolis
CEP 88.010-002 – Fone/Fax: (48) 3251-4800
sesc-rs@sesc-rsc.com.br

Projeto
DETALHAMENTO

Local
CENTRO DE ATIVIDADES SESC VILA NOVA
End.: Rua Joinville, 524 – Bairro Vila Nova – Blumenau – SC

Obra
ESCOLA SESC VILA NOVA

Conteúdo
OUTROS DETALHES

Proprietário: SERVIÇO SOCIAL DO COMÉRCIO
Resp. Técnico:
Assinatura:
Assinatura:

Autor do Projeto
ARQ. DANIELLE MARION GIOPPO
CAU A40489-6 – SESC/DR-SC/GN
Assinatura

Folha nº
16

Coordenador do Projeto
ARQ. Marcello Farias Rodrigues
CAU A24938-6 – SESC/DR-SC/AINF
Assinatura

Folhas
16

Arquivo	Desenho	Escala	Data
ESCOLA VILA NOVA_DET_2021_05_18_REVISS.DWG	Arq. Danielle	INDICADAS	SETEMBRO/2021

DATA DE PLOTAGEM: 9 junho 2023 ********** PENA DE PLOTAGEM: Portas DR (cidbr).ctb
ARQUIVO: Z:\GIN01_PROJETOS\73_C_A_Vila Nova\ESCOLA SESC VILA NOVA\PROJ\ARQ_ARQ_DETDETESCOLA VILA NOVA_DET_2021_05_18_REVISS.dwg

TAMANHO DA PRANCHA:(1188mm x 840mm)