
PLANTA BAIXA

Esc. 1/100

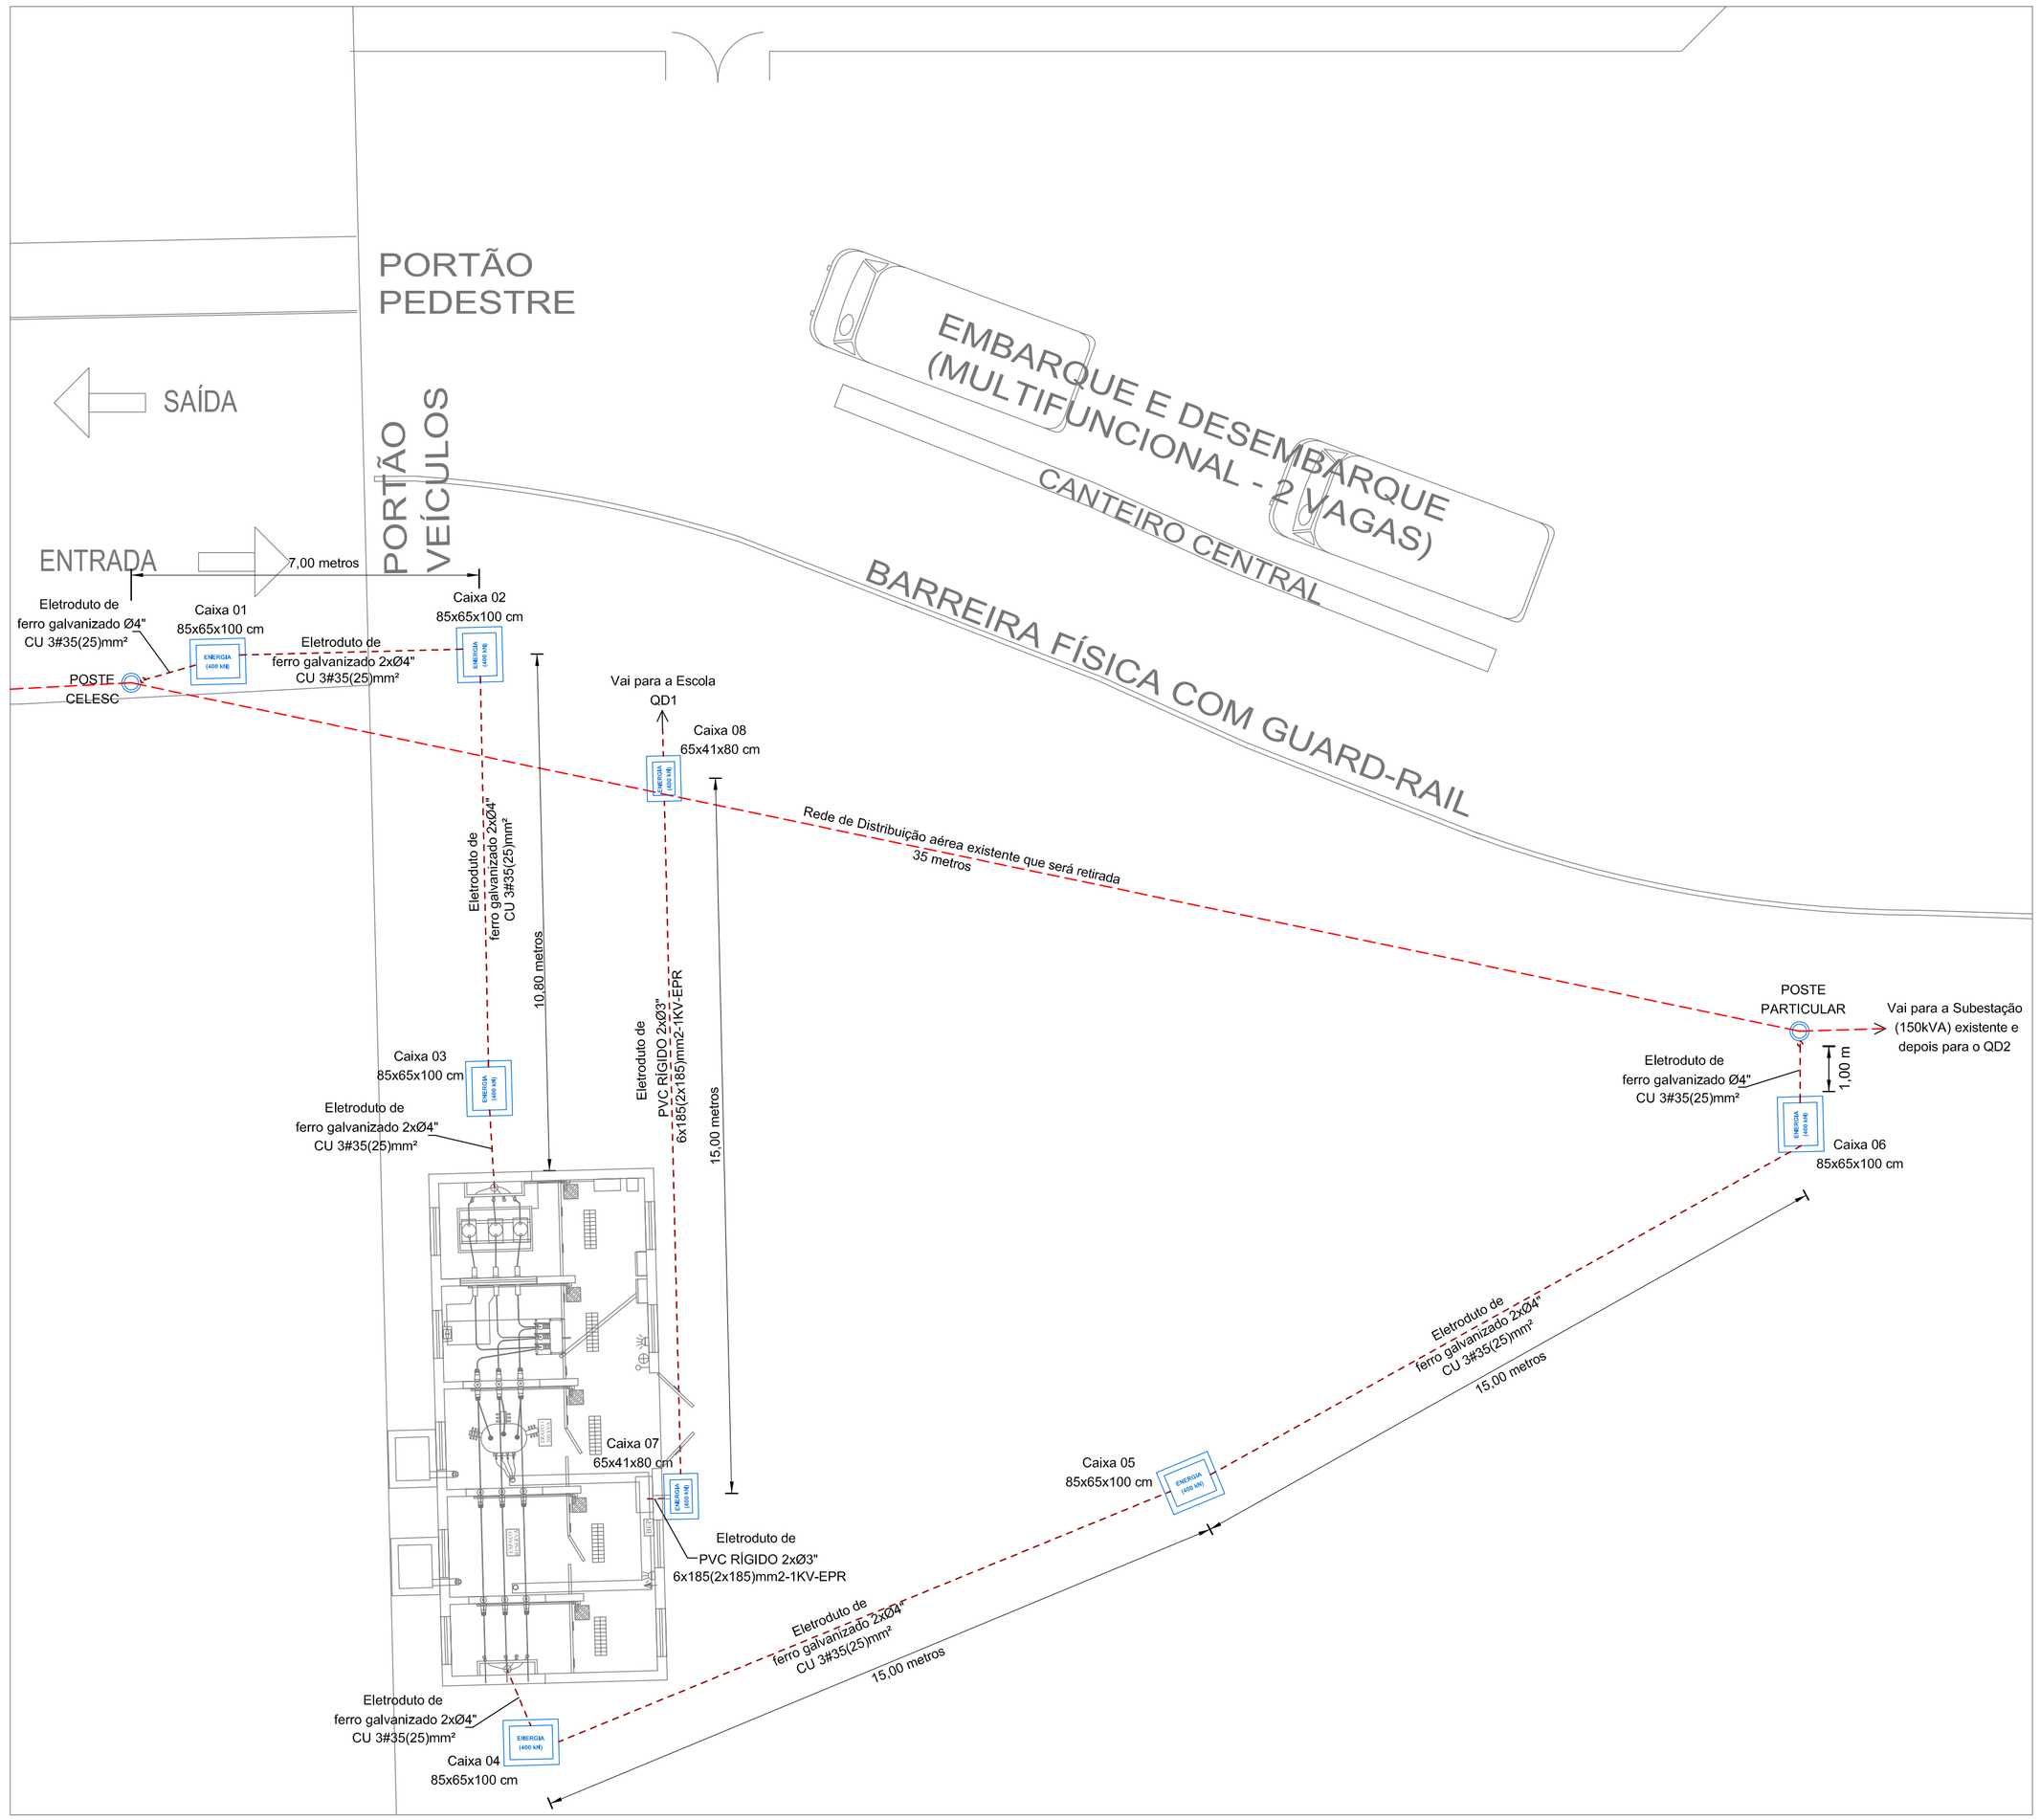

SO 343641

E + Plan Engenharia Ltda Me

CNPJ:15.018.870/0001-65
Registro no CREA/SC: 127.622-8
www.emais.eng.br - contato@emais.eng.br
Fone: (48)3093-9350
Rua Najla Carone Goedert, nº 1080 - Sala 411
Ed. City Office Passa Vinte - Palhoça - SC

SERVICO SOCIAL DO COMÉRCIO
DEPARTAMENTO REGIONAL
SANTA CATARINA

Rua Felipe Schmidt, 785 - Centro - Florianópolis
CEP 88,010,002 - Fone/Faxc (48) 3251-4800
sescsc@sescsc.com.br

Projeto

ELÉTRICO

Local: CENTRO DE ATIVIDADES SESC VILA NOVA

End.: Rua Joinville, 524 - Bairro Vila Nova - Blumenau - SC

Obra: PROJETO SESC ESCOLA VILA NOVA

Conteúdo: PLANTA BAIXA

Proprietário: SERVIÇO SOCIAL DO COMÉRCIO

Resp. Técnico

Carimbo e Assinatura

Carimbo e Assinatura

Autor do Projeto

EDUARDO MARCELO DA SILVA
CREA/SC: 107.293-8
ART Nº 7989107-5

Assinatura

Prancha nº: 01B

Co-Autor do Projeto

Assinatura

Total

Arquivo	Desenho	Escala	Data
ELE-SESC VILA NOVA-APR-R01.DWG	EDUARDO MS	INDICADAS	SETEMBRO/2021

DATA DE PLOTAGEM: 13/setembro/2021 ********** PENA DE PLOTAGEM: 4- ELÉT. E CAB. PROENG - 2019.ctb
ARQUIVO: C:\Users\msedu\Desktop\ELE-SESC VILA NOVA-APR-R01.dwg

TAMANHO DA PRANCHA:(65mm x42mm)