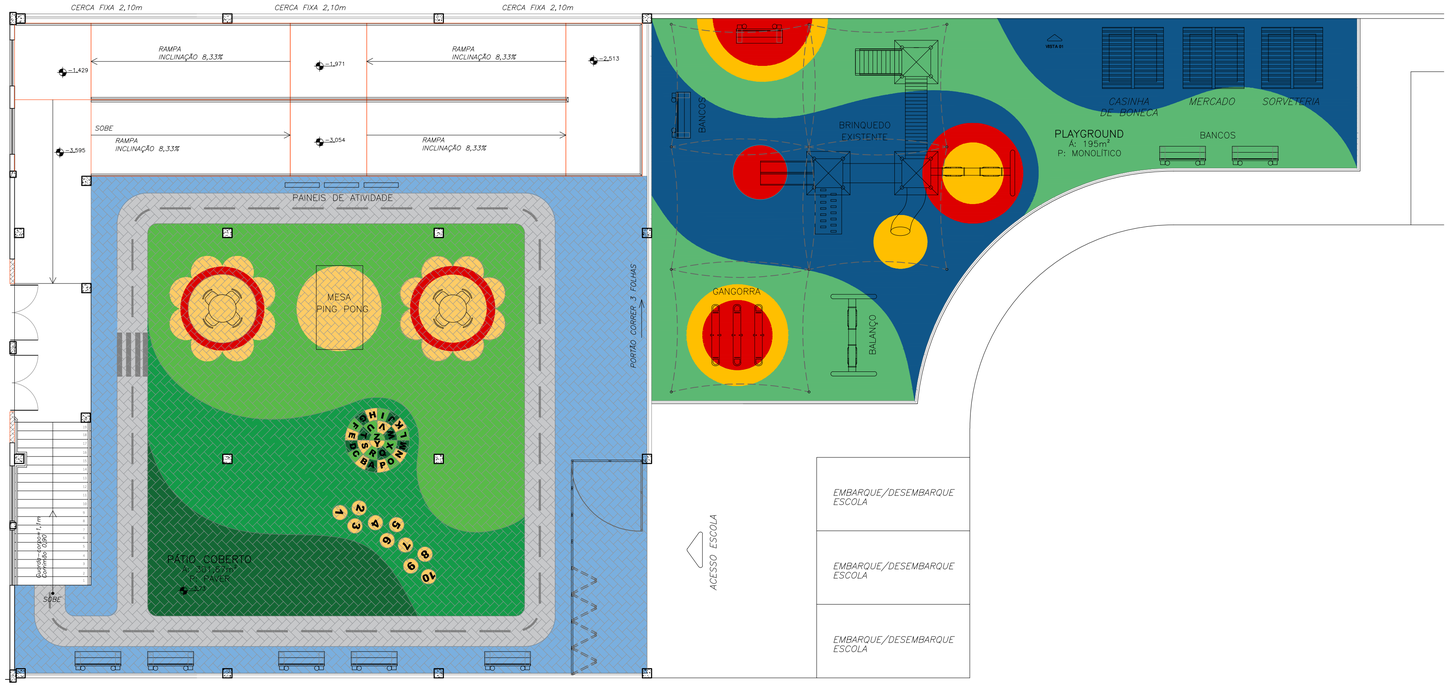

PLANTA BAIXA PLAYGROUND – NOVO
ESCALA 1:100

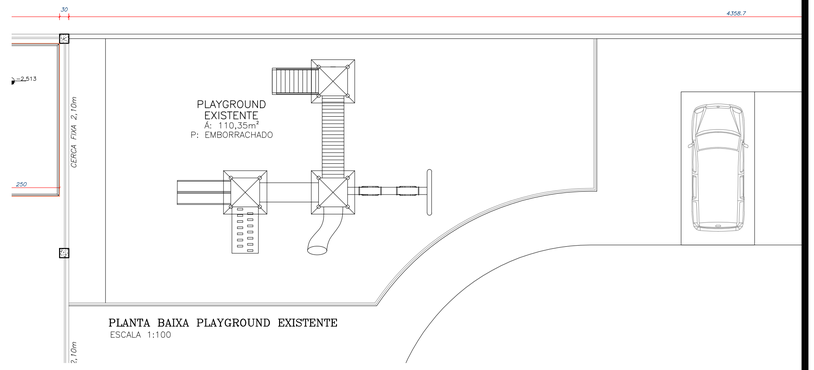

PLANTA BAIXA PLAYGROUND EXISTENTE
ESCALA 1:100

LEGENDA DEMOLIR/CONSTRUIR	
SÍMBOLO	DESCRIÇÃO
	ELEMENTOS A CONSTRUIR
	ELEMENTOS A DEMOLIR
	ELEMENTOS A RELOCAR

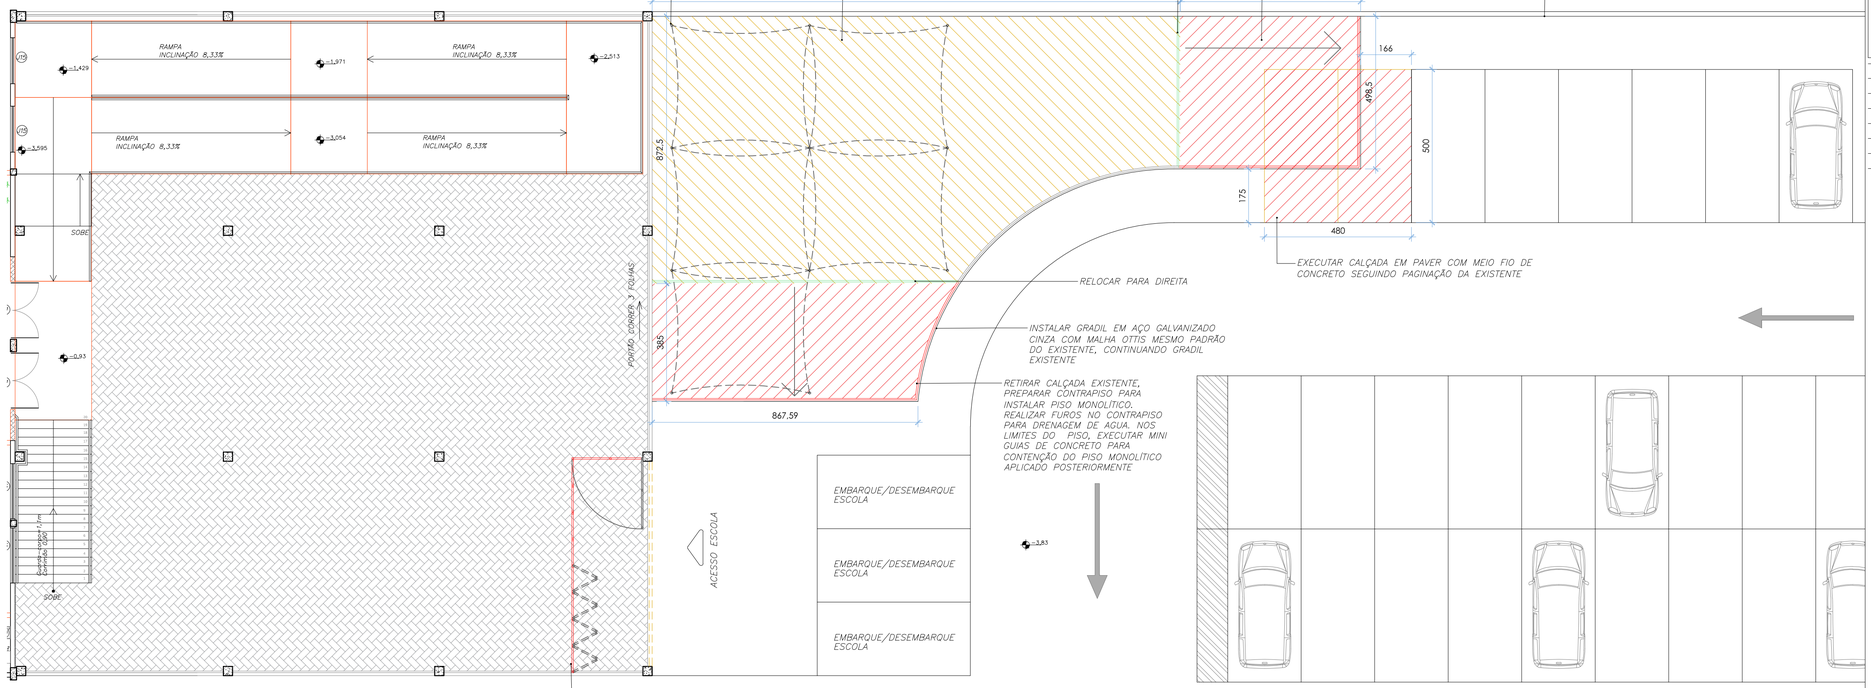

PLANTA DEMOLIR/CONSTRUIR
ESCALA 1:100

CARIMBO

REVISÕES			
Nº	DATA	DESCRIÇÃO	ASSINATURA
01	08/07/2021	conforme solicitação de 28/06/21 – da Aprovação Prévia	Malaura
02	17/04/2024	Revisão das dimensões do lote cfe Mat. 74.393 – Alt. Pr 01 e 02	Marcello
		"AS BUILT"	

SERVICO SOCIAL DO COMÉRCIO
DEPARTAMENTO REGIONAL
SANTA CATARINA
Rua Felipe Schmidt, 785 – Centro – Florianópolis
CEP 88.010.002 – Fone/Fax: (48) 3251-4800
sesc-sc@sesc-sc.com.br

Projeto
ARQUITETÔNICO

Local: SESC ARARANGUÁ
End.: Avenida 7 de Setembro, 755 – Centro, Araranguá/SC

Obra: COBERTURA PLAYGROUND

Conteudo: PLANTA BAIXA EXISTENTE
PLANTA CONSTRUIR E DEMOLIR

Proprietário: SERVIÇO SOCIAL DO COMÉRCIO
Resp. técnico
Carimbo e Assinatura
Carimbo e Assinatura

Autor do Projeto
ARQ. Victória Schlemper Gonçalves
CAU A 289789-0 – SESC/DR-SC/GIN
Assinatura

Co-Autor do Projeto

Prancha nº 01
Total 02

Arquivo: CAA_EXE_PLAYGROUND_2025 - R02.DWG
Desenho: VICTÓRIA
Escala: Indicada
Data: JULHO/2025

DATA DE PLOTAGEM: 10/julho/2025 ********** PENA DE PLOTAGEM: Pena Padrão SESC-SC - Móveis.ctb
ARQUIVO: I:\10.10.1.52\gm\GIN01_PROJETOS\SS8_UO_Araranguá\1_CAA_Nova Unidade 2019\105_Playground escola - 2025\4_Executivo\1_DWG\CAA_EXE_PLAYGROUND_2025 - R02.dwg
TAMANHO DA PRANCHA:(840mm x 594mm)