


**PLANTA DE ACABAMENTOS – TÉRREO**
ESCALA 1:100

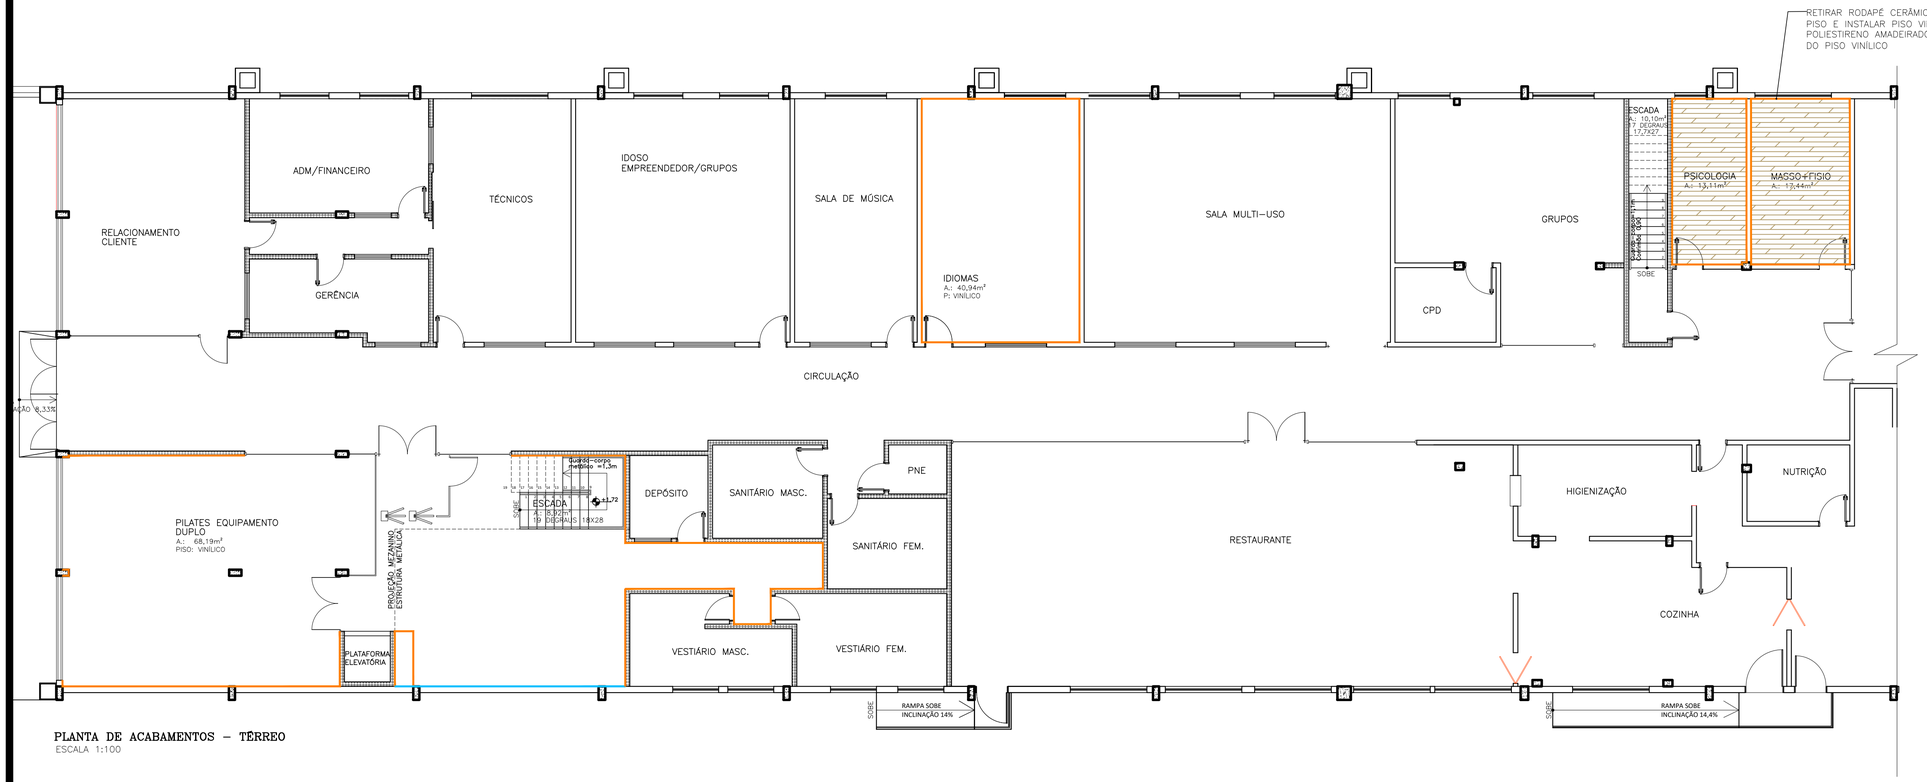


**PLANTA DE FORRO E ILUMINAÇÃO – TÉRREO**
ESCALA 1:100




**PLANTA DE ACABAMENTOS – SUPERIOR**
ESCALA 1:100

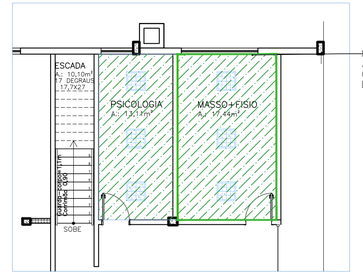


**PLANTA DE FORRO E ILUMINAÇÃO – SUPERIOR**
ESCALA 1:100

## LEGENDA REVESTIMENTOS
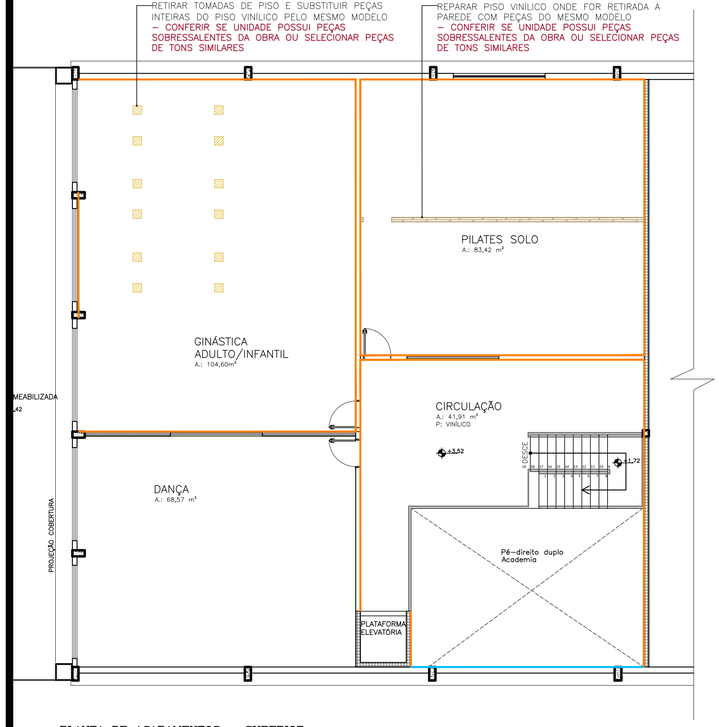
| | |
|---|---|
| | PISO VINÍLICO TARKETT, LINHA AMBIENTA. ACABAMENTO RÚSTICO. COR: CINNAMON, RODAPÉ AMADEIRADO NO MESMO MODELO DO PISO |
| | FORRO EM GESSO ACARTONADO (SANCA COM FITA DE LED). ALTURA DO PISO – 2,85m |
| | TINTA ACRÍLICA SEMIBRILHO COR CINZA DE GRIFE CORAL OU EQUIVALENTE |
| | TINTA ACRÍLICA SEMIBRILHO COR SINO DE IGREJA SUVINIL OU EQUIVALENTE |

## LEGENDA LUMINÁRIAS
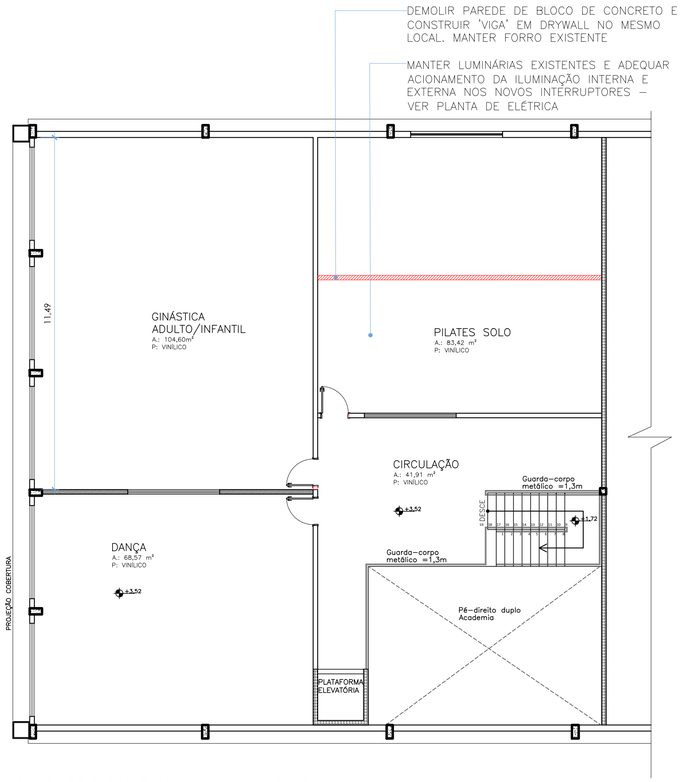
| | |
|---|---|
| | MODELO LHT33–E4000840 REF. LUMICENTER OU EQUIVALENTE. LUMINÁRIA DE EMBUTIR COM LED 35W–4000K E DRIVER, CORPO EM AÇO TRATADO COM PINTURA ELETROSTÁTICA BRANCA, DIFUSOR EM ACRÍLICO LEITOSO. 583X583 |
| | PERFIL DE SOBREPOR INSTALADO NA SANCA, COM FITA LED RGB DIMERIZÁVEL COM CONTROLE REMOTO |

REVISÕES

| Nº | DATA | DESCRIÇÃO | ASSINATURA |
|---|---|---|---|
| 01 | | | |
| | | | |
| | | | |
| | | "AS BUILT" | |


SERVIÇO SOCIAL DO COMÉRCIO
DEPARTAMENTO REGIONAL
SANTA CATARINA
Rua Felipe Schmidt, 785 – Centro – Florianópolis
CEP 88.010.002 – Fone/Fax: (48) 3251-4800
sesc-sc@sesc-sc.com.br


Projeto
# ARQUITETÔNICO

Local: SESC ARARANGUÁ
End.:
Obra: REFORMA UNIDADE 2026
Conteudo: PLANTA DE ACABAMENTOS
Proprietário: SERVIÇO SOCIAL DO COMÉRCIO
Resp. técnico
Carimbo e Assinatura
Carimbo e Assinatura


Autor do Projeto
ARQ. VICTÓRIA S. GONÇALVES
CAU A 289789-0 – SESC/DR-SC/GIN
Assinatura
Co-Autor do Projeto


Prancha nº 03
Total 04

| Arquivo | Desenho | Escala | Data |
|---|---|---|---|
| ARA_EXE_ADEQUAÇÕES 2026_R00.DWG | VICTÓRIA | Indicada | MARÇO/2026 |


DATA DE PLOTAGEM: 15/abril/2025 ********** PENA DE PLOTAGEM: Pena Padrão SESC-SC - Móveis.ctb
ARQUIVO: Z:\01_PROJETOS\58_UO_Araranguá\1_CAA_Nova Unidade 2019\107_Adequações 2026 - Interno+Playground\Reforma Interna\2_EXECUTIVO\1_DWG\ARA_EXE_ADEQUAÇÕES 2026_R00.dwg
TAMANHO DA PRANCHA:(841mm x 594mm)