


CORTE A

Escala - 1 : 50

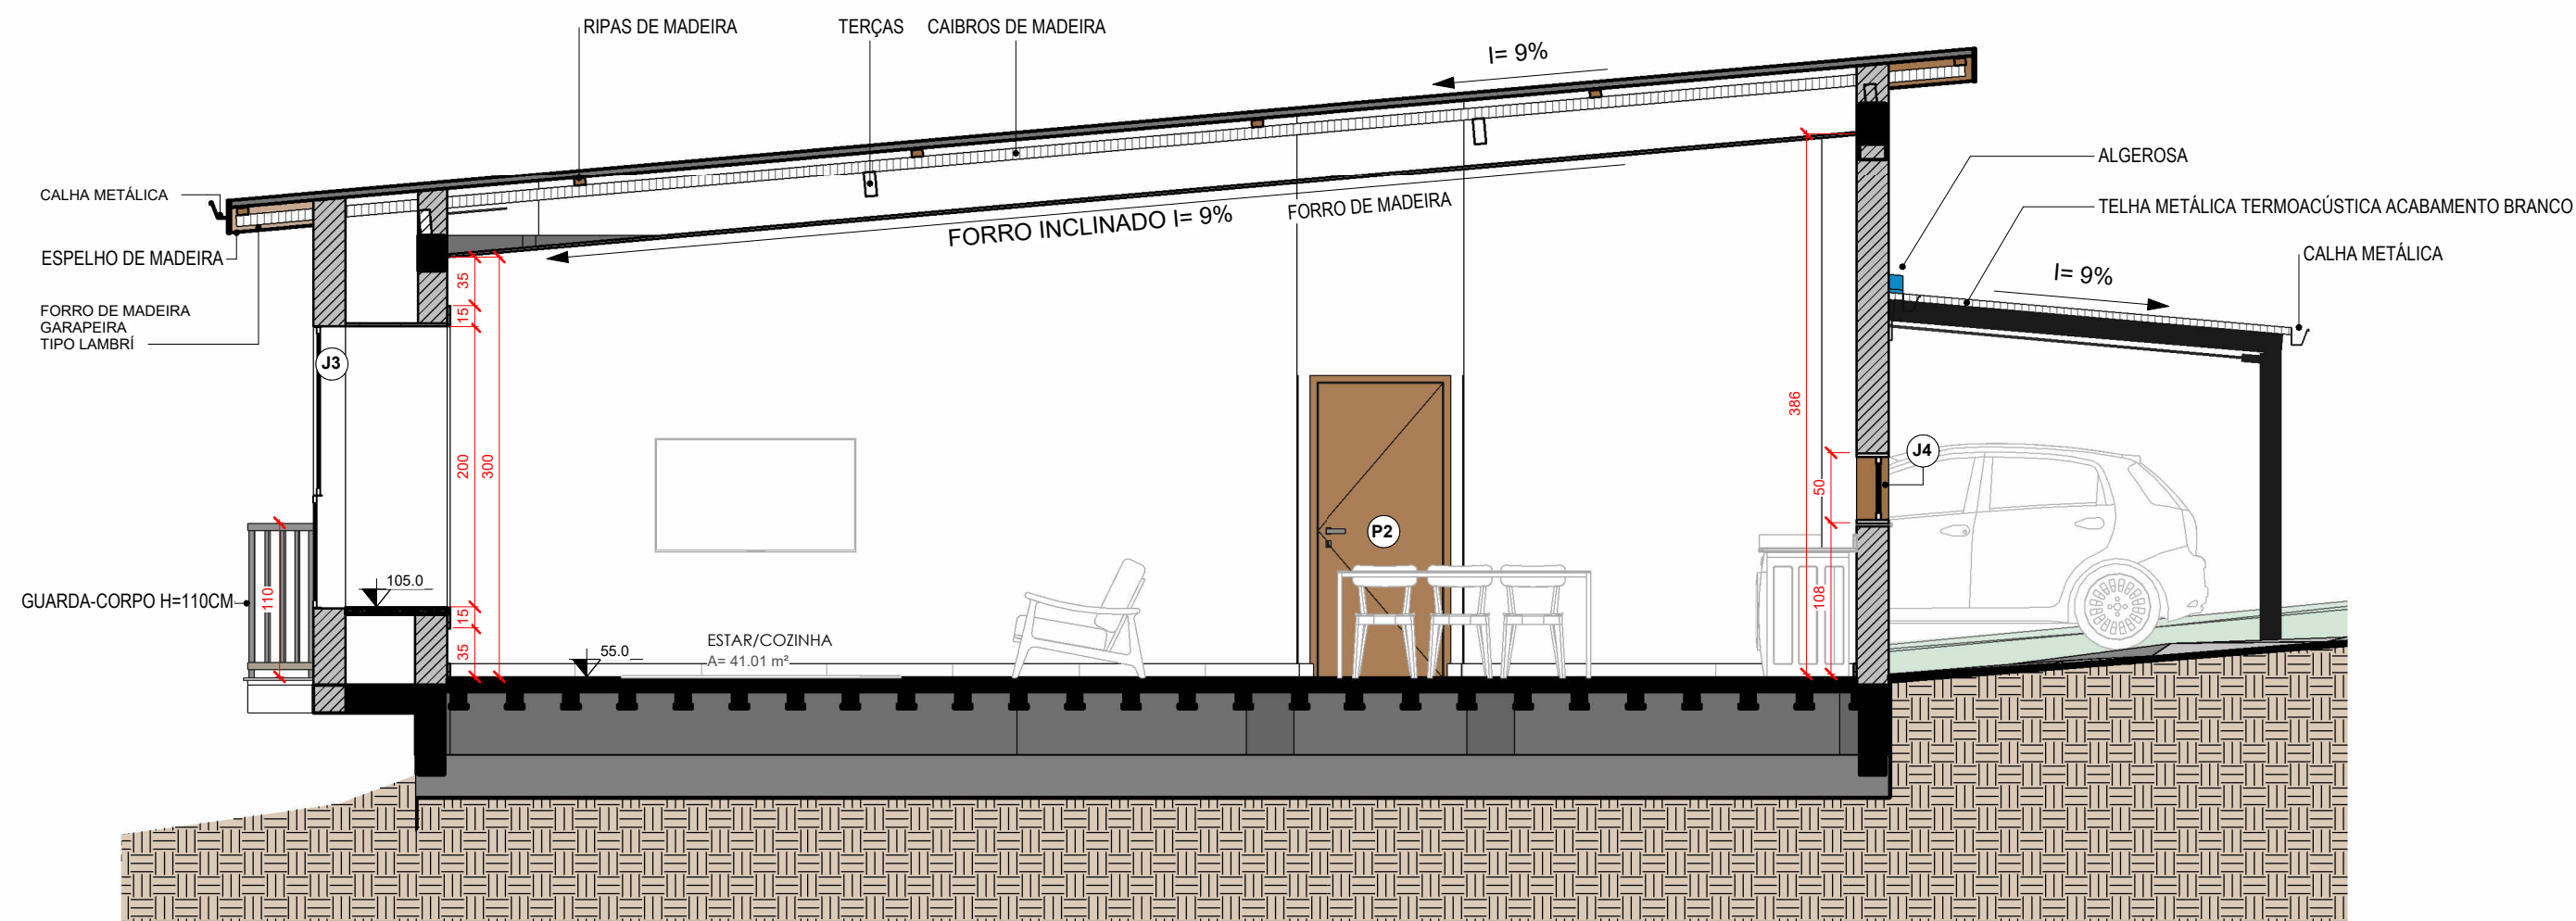

CORTE B

Escala - 1 : 50

CARIMBOS

REVISÕES

Nº	DATA	DESCRIÇÃO	ASSINATURA



E+PLAN ENGENHARIA
CNPJ: 15018870/0001-65
CREA/SC: 127622-8
RUA: NAJLA CARONE GOEDERT, 1080 SL 1001/1002 - PALHOÇA - SC
CEP: 88132-150
www.emais.eng.br
TELEFONE: (48) 3093 9350



SERVIÇO SOCIAL DO COMÉRCIO
DEPARTAMENTO REGIONAL DE SANTA CATARINA

RUA FELIPE SCHMIDT, 785 - CENTRO - FLORIANÓPOLIS/SC
CEP 88.010.002 - FONE/FAX: (48) 3251-4800
sesc-sc@sesc-sc.com.br

PROJETO:

ARQUITETÔNICO

LOCAL:
FLORIANÓPOLIS / SC

ENDEREÇO DA OBRA: ESTRADA HAROLDO SOARES GLAVAN, Nº1670, CACUPÉ

OBRA:
CABANA NOVA

CONTEÚDO:
CORTES

PROPRIETÁRIO:

RESP. TÉCNICO:

SERVIÇO SOCIAL DO COMÉRCIO - SEC AR/SC
CNPJ: 03.603.595/0001-68

AUTOR DO PROJETO:
ARQ. VICTORIA S. GONÇALVES
Nº CAU: A289789-0

ASSINATURA

CO-AUTOR E RESP. TÉCNICO DO PROJETO :
ARQ. ANDRÉ A. S. DE AMORIM
NºCAU: 000A527912

ASSINATURA

ARQUIVO:

DESENHO:
ARQ. RAPHAELLA DIANNA

ESCALA:
INDICADA

PRANCHA Nº

03

15

TOTAL

DATA:

04/2026