



FACHADA OESTE

Escala - 1:50

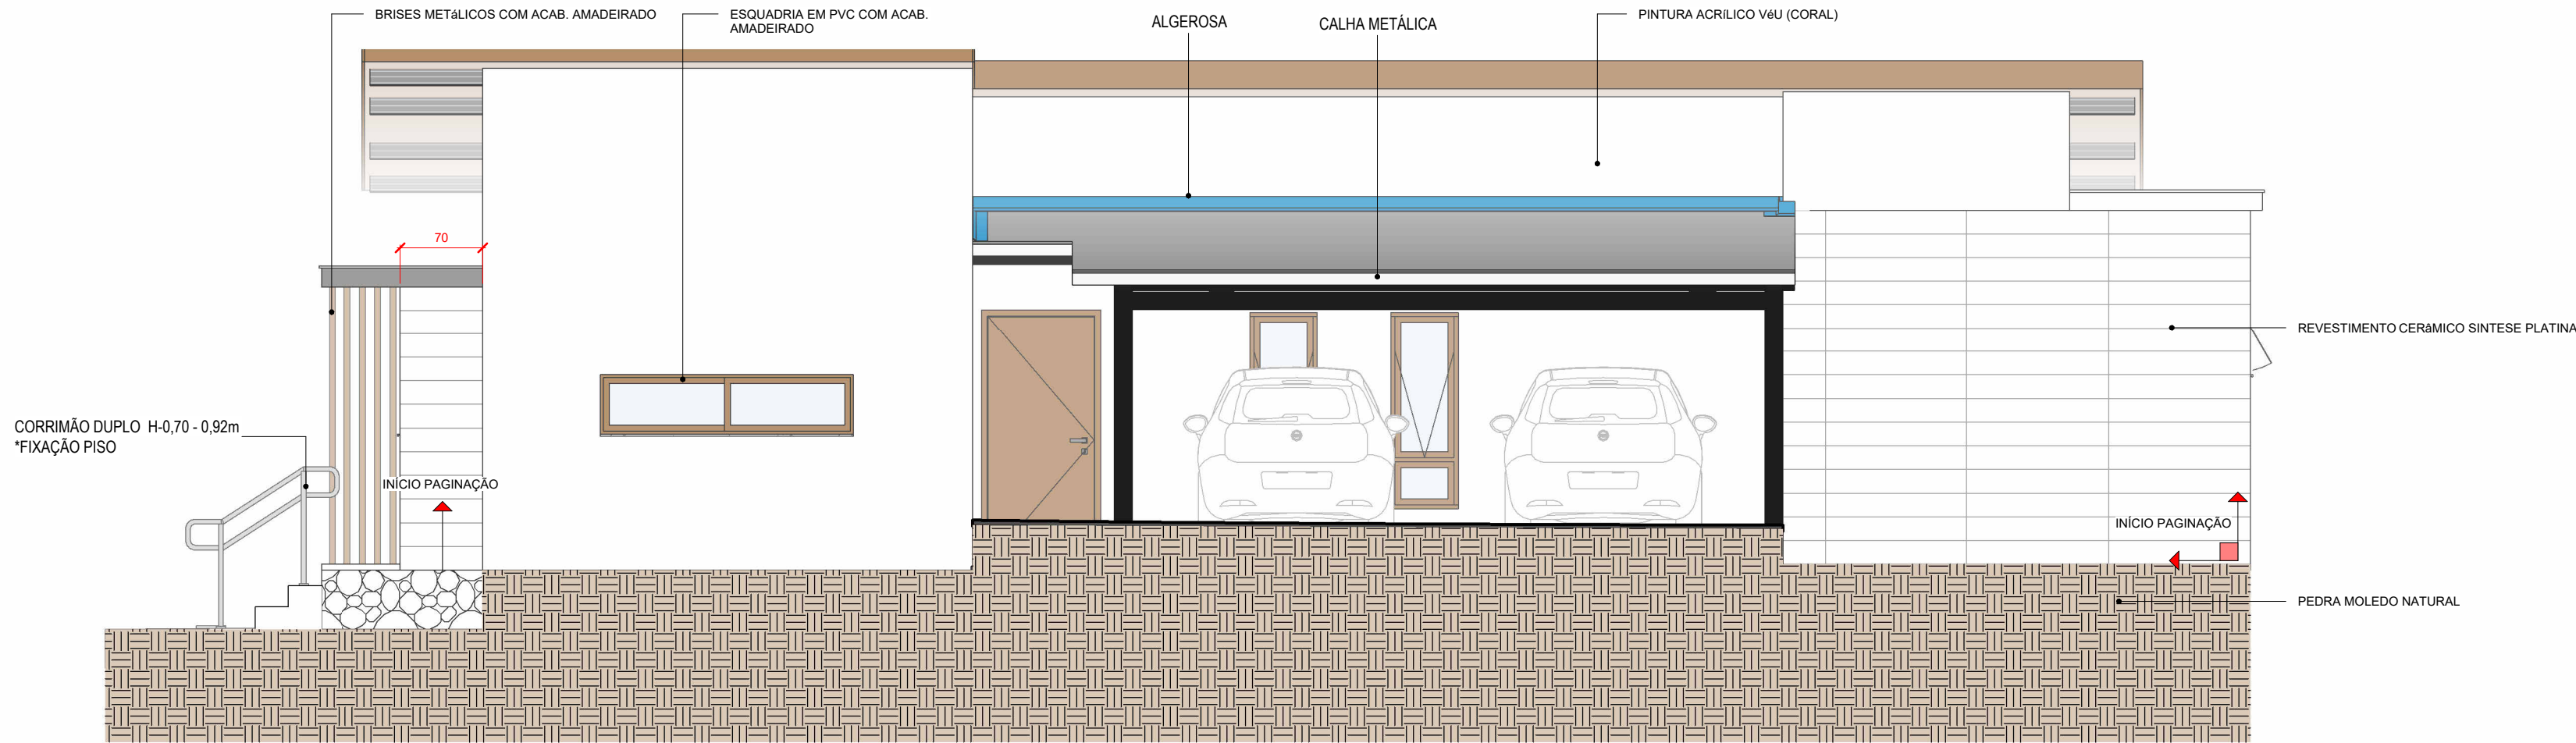


FACHADA LESTE

Escala - 1:50

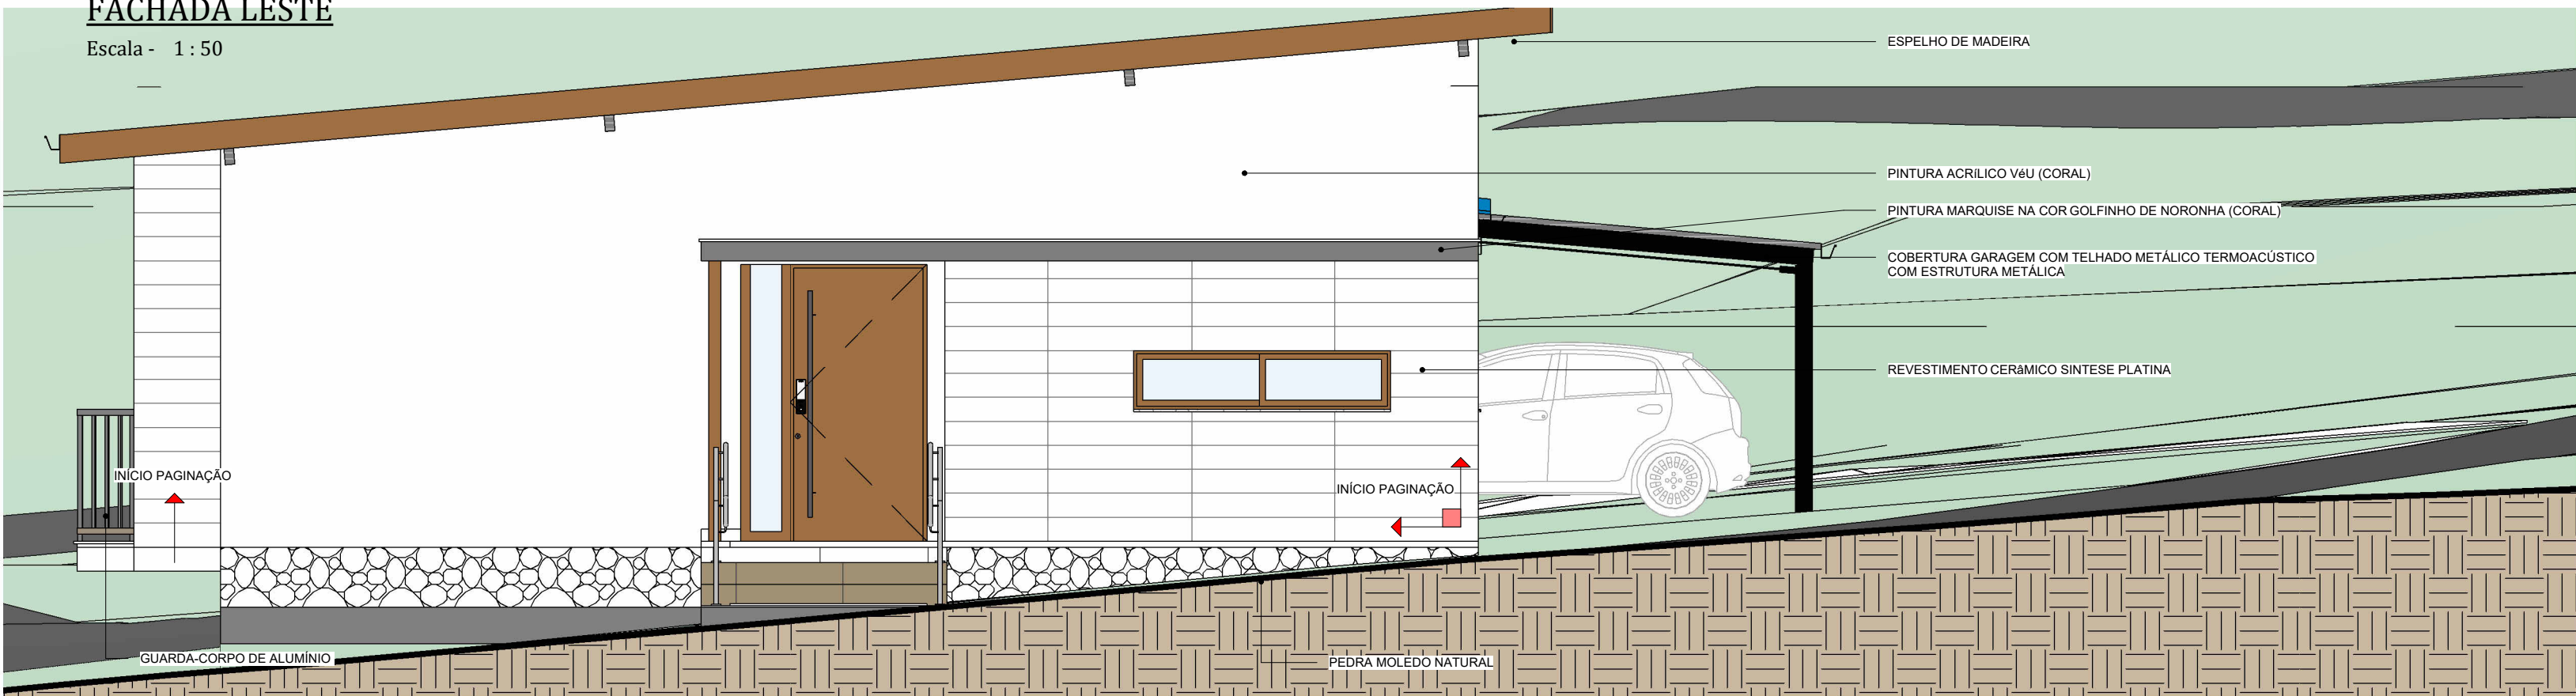


FACHADA SUL

Escala - 1:50

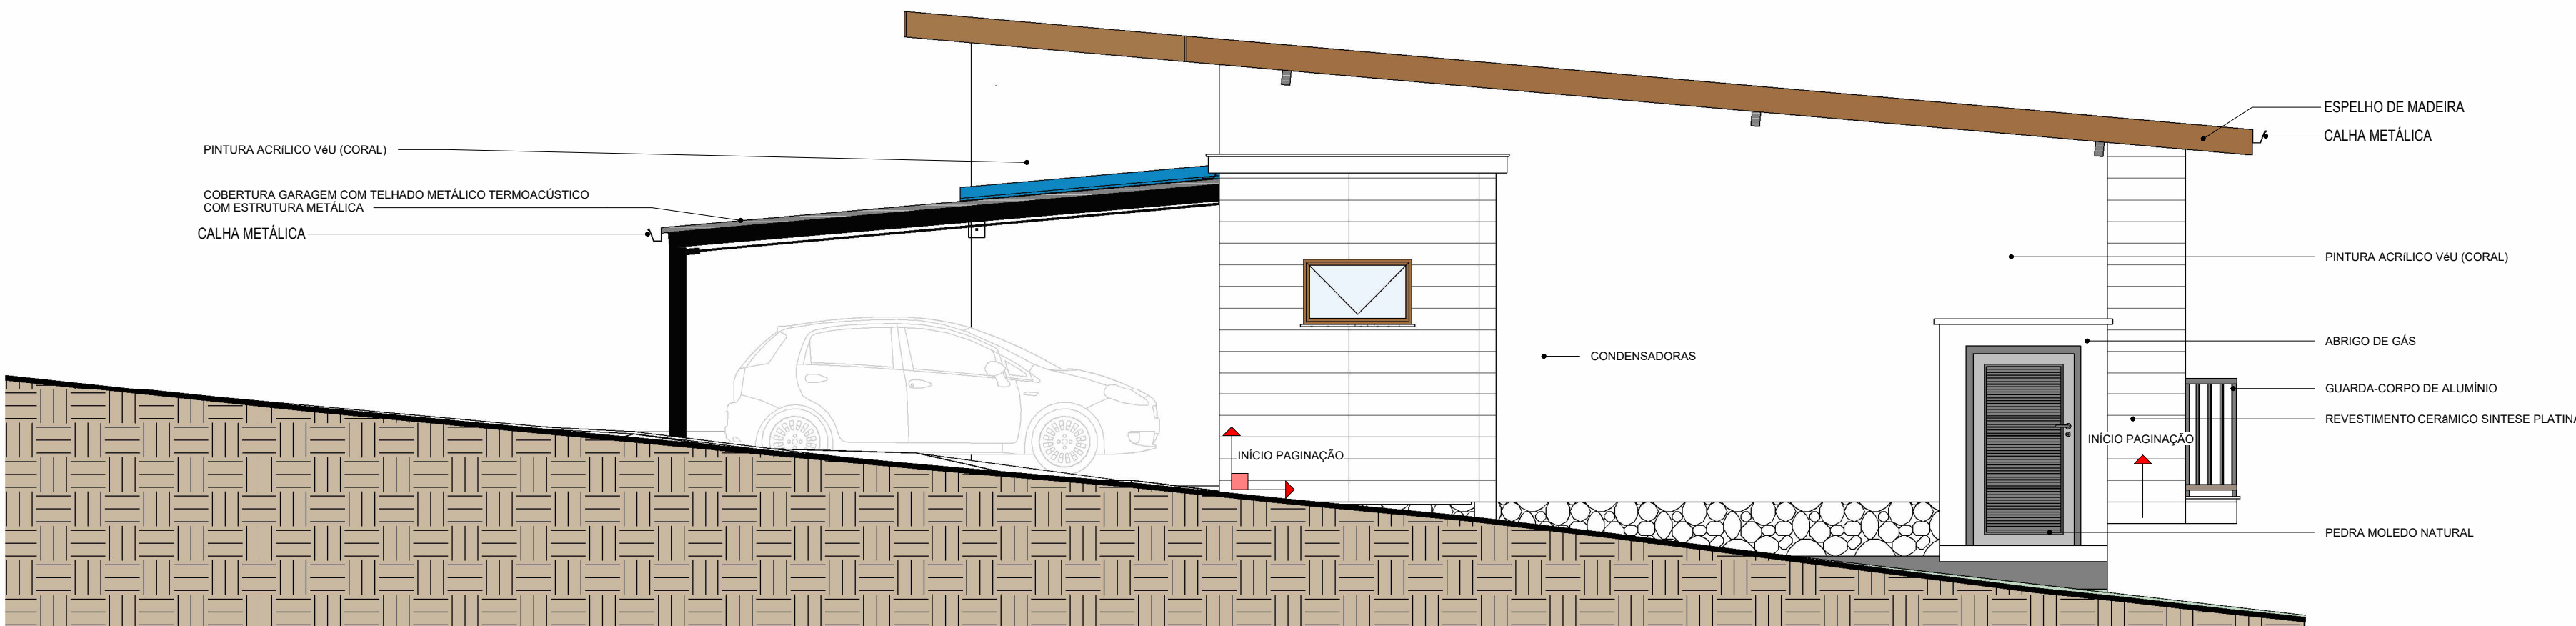


FACHADA NORTE

Escala - 1:50

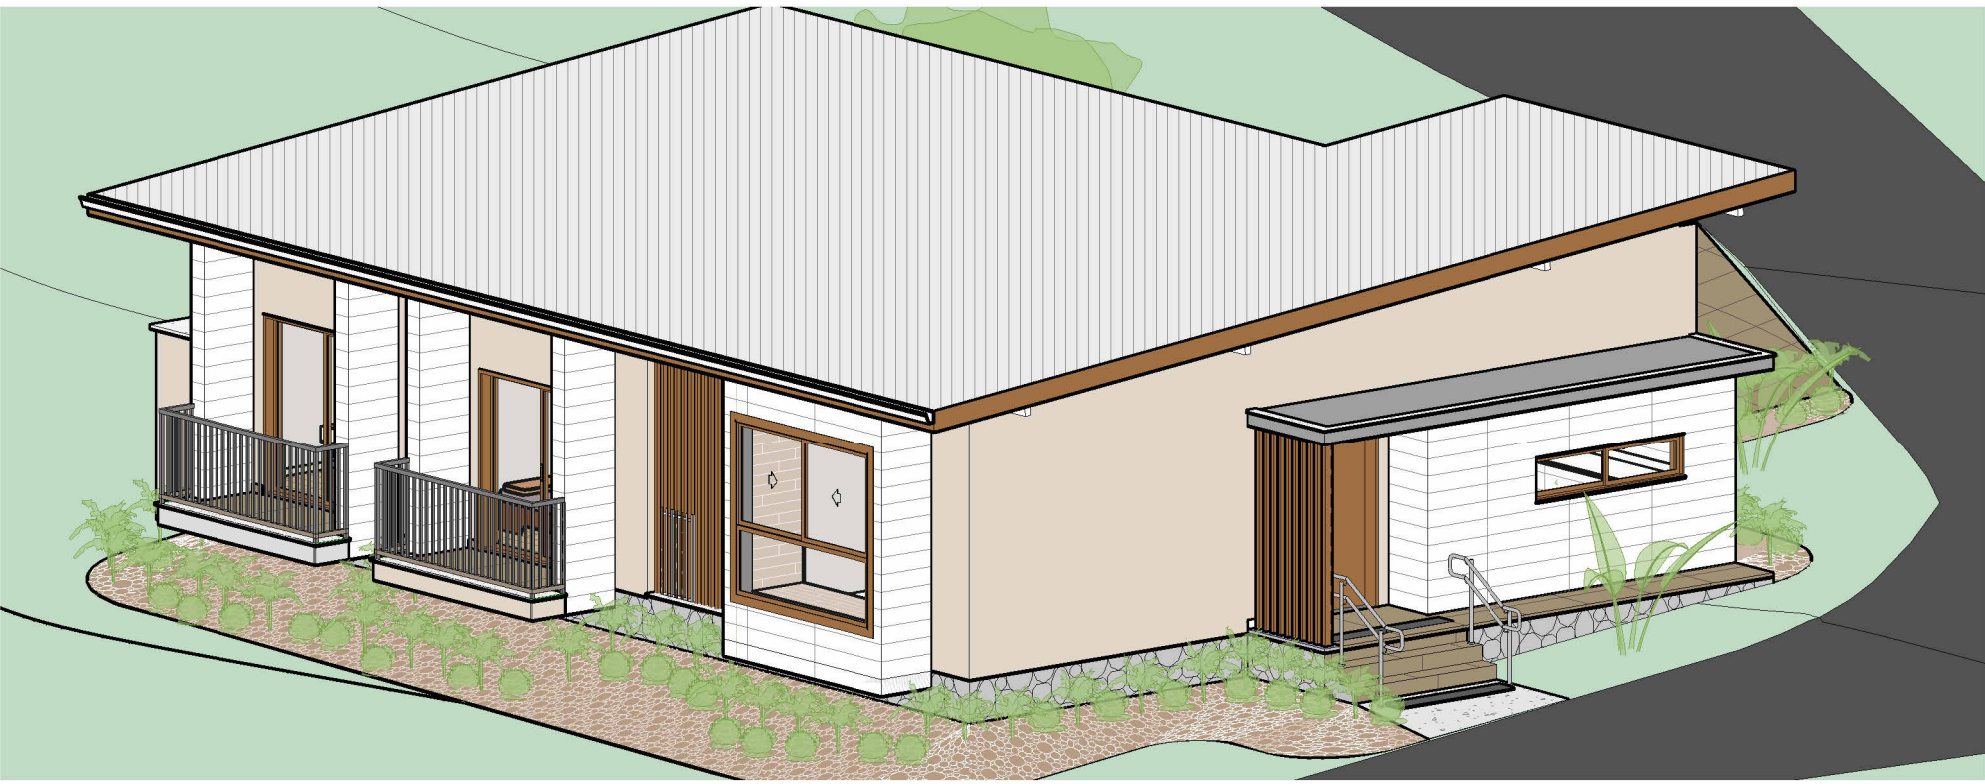

VISTA ISOMÉTRICA 01

Escala -

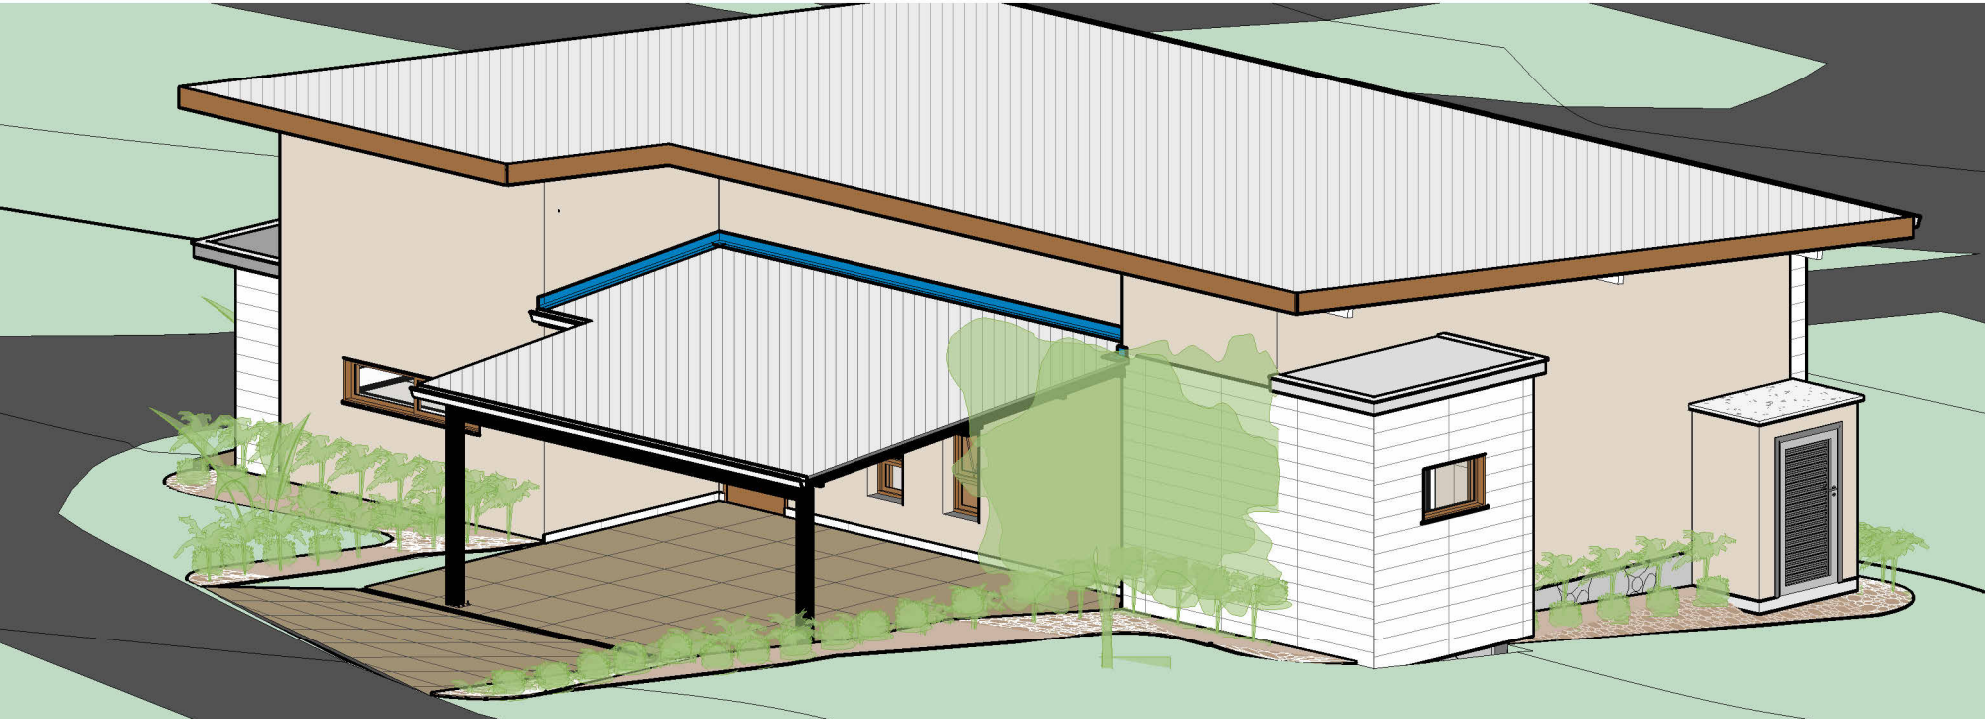


VISTA ISOMÉTRICA 02

Escala -

CARIMBOS			

REVISÕES			
Nº	DATA	DESCRIÇÃO	ASSINATURA



E+PLAN ENGENHARIA
CNPJ: 15018870/0001-65
CREA/SC: 127622-8
RUA: NAJILA CARONE GOEDERT, 1080 SL 1001/1002 - PALHOÇA - SC
CEP: 88132-150
www.emais.eng.br
TELEFONE: (48) 3093 9350



SERVIÇO SOCIAL DO COMÉRCIO
DEPARTAMENTO REGIONAL DE SANTA CATARINA
RUA FELIPE SCHMIDT, 785 - CENTRO - FLORIANÓPOLIS/SC
CEP 88.010-002 - FONE/FAX: (48) 3251-4800
sesc-sc@sesc-sc.com.br

PROJETO:		ARQUITETÔNICO	
LOCAL:		FLORIANÓPOLIS / SC	
ENDEREÇO DA OBRA:		ESTRADA HAROLDO SOARES GLAVAN, Nº1670, CACUPÉ	
OBRA:		CABANA NOVA	
CONTEÚDO:		FACHADAS E PERSPECTIVA ISOMÉTRICA	
PROPRIETÁRIO:	RESP. TÉCNICO:		
CARIMBO E ASSINATURA	SERVIÇO SOCIAL DO COMÉRCIO - SEC AR/SC CNPJ: 03.993.595/0001-68		
AUTOR DO PROJETO:	PRANCHA Nº		
ARQ. VICTORIA S. GONÇALVES Nº CAU: A289789-0	04		
CO-AUTOR E RESP. TÉCNICO DO PROJETO :	15		
ARQ. ANDRÉ A. S. DE AMORIM NºCAU: 000A527912	TOTAL		
ARQUIVO:	DESENHO:	ESCALA:	DATA:
	ARQ. RAPHAELLA DIANNA	INDICADA	04/2026