




DET. BWC 02
Escala - 1:25

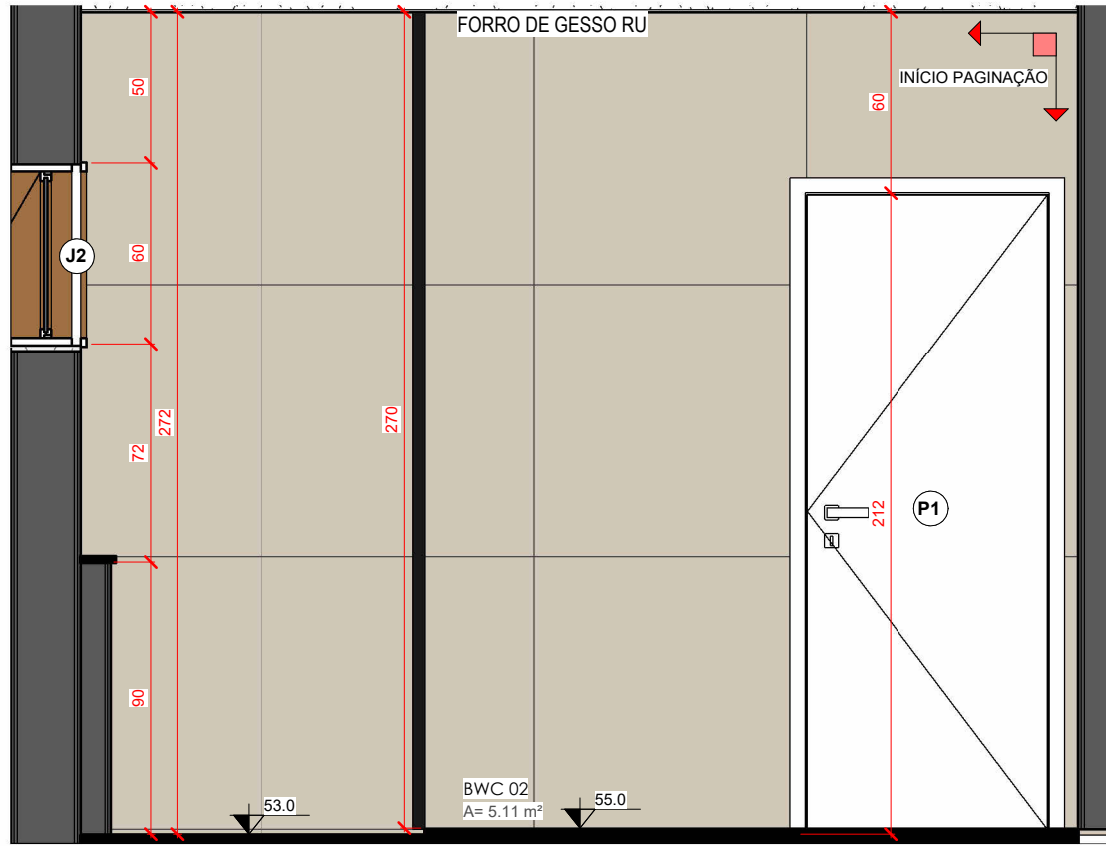


3A
Escala - 1:25

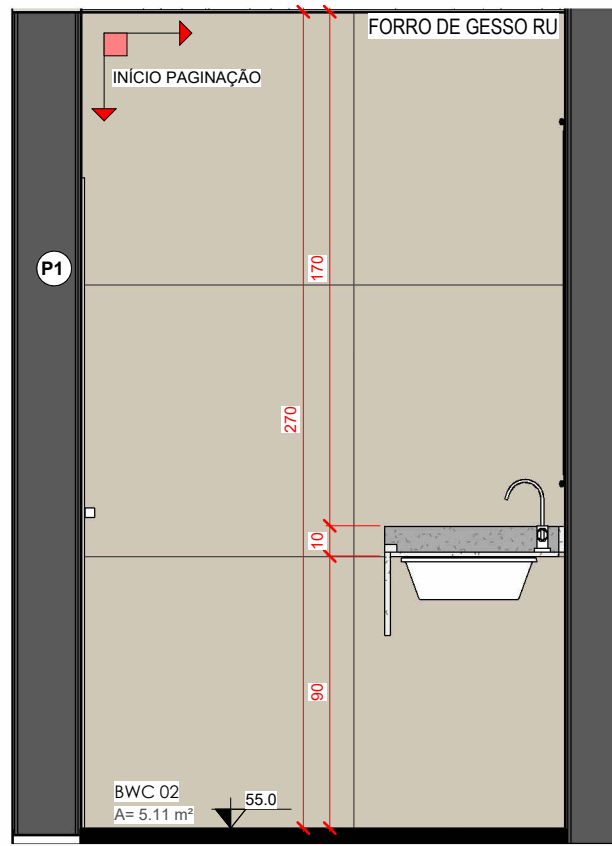


3B
Escala - 1:25

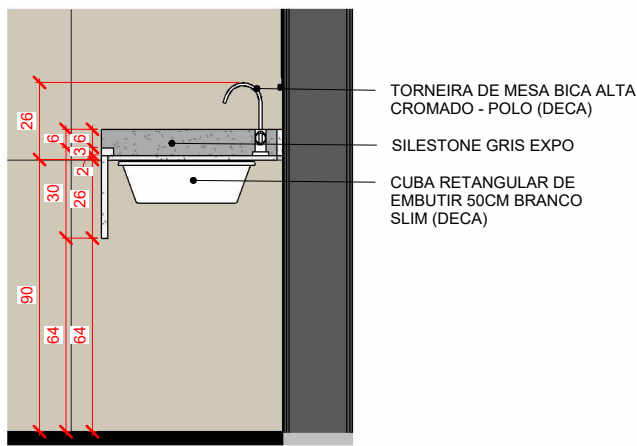


DET. 04 - BANCADA BWC 02
Escala - 1:25

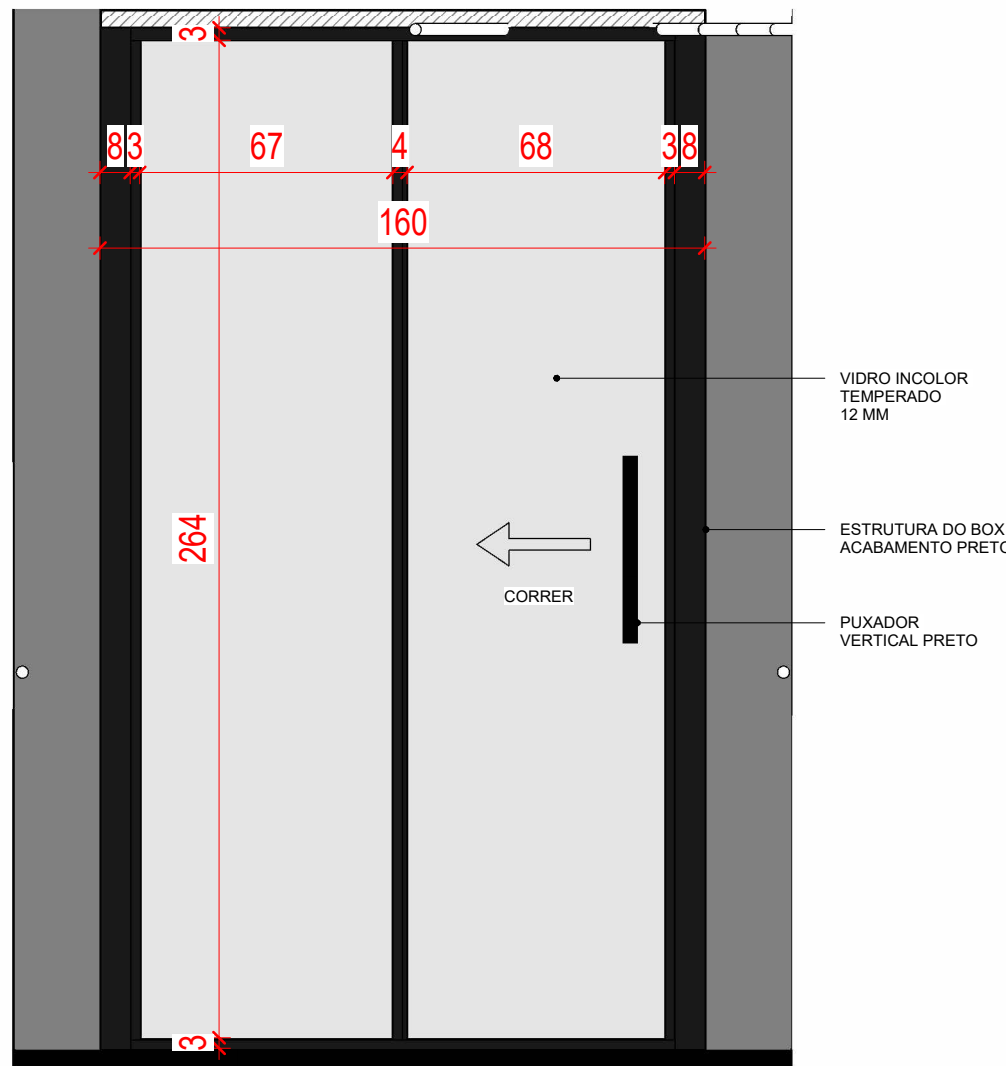

DET. 05 - BOX BWC 02
Escala - 1:20

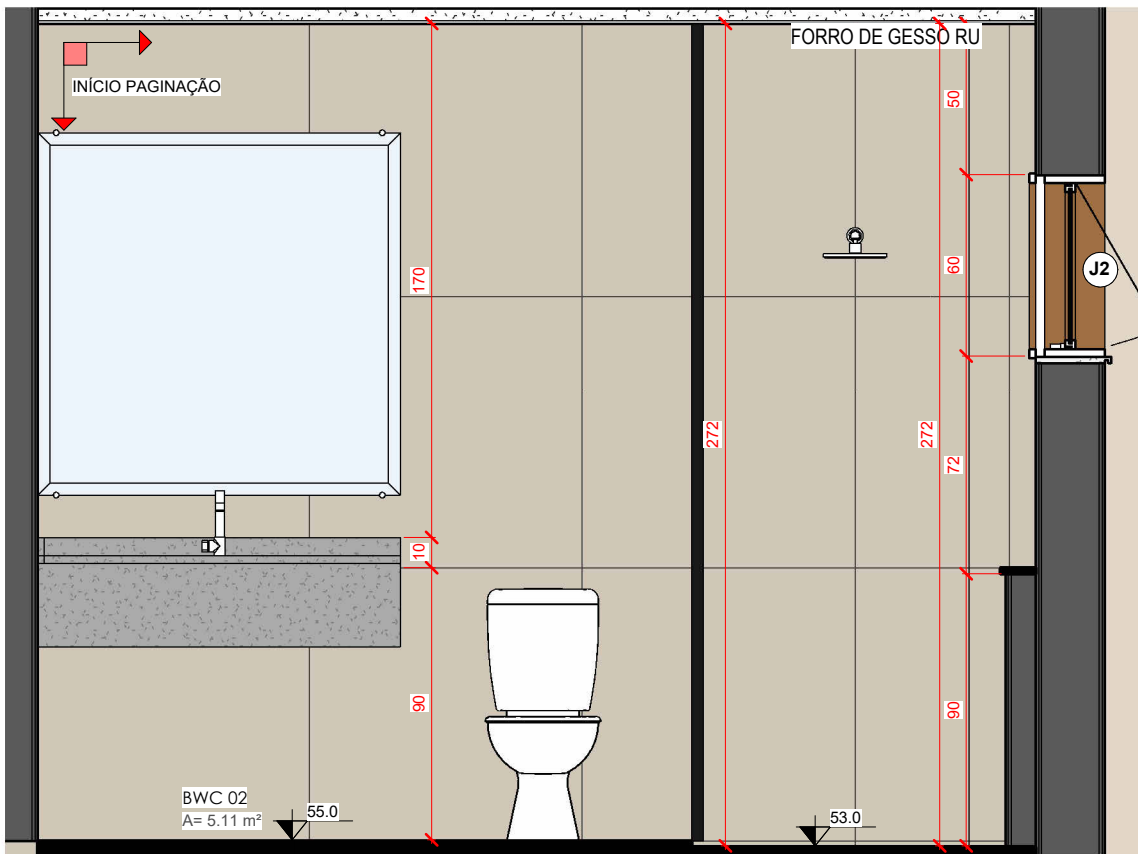

3C
Escala - 1:25

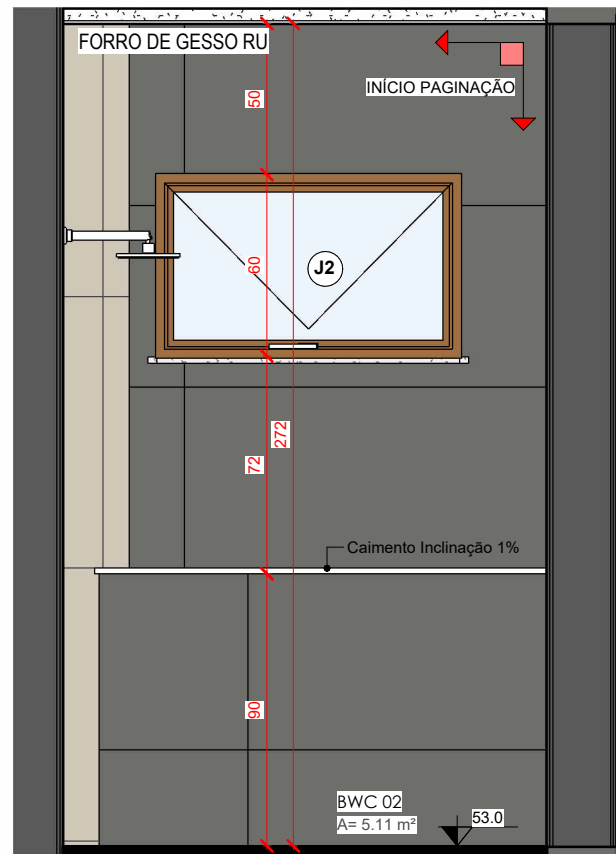


3D
Escala - 1:25

LEGENDA DE REVESTIMENTOS	
	VIA DURINI FOG RETIFICADO (PORTOBELLO) MEDIDAS: 90X90CM
	CERÂMICA ONITAKE CITY (PORTOBELLO) MEDIDAS: 60X120CM
	CERÂMICO SÍNTESE PLATINA (PORTOBELLO) MEDIDAS: 20X120CM
	TINTA CINZA DE GRIFE (CORAL)

CARIMBOS

REVISÕES			
Nº	DATA	DESCRIÇÃO	ASSINATURA



E+PLAN ENGENHARIA
CNPJ: 15018870/0001-65
CREA/SC: 127622-8
RUA: NAILA CARONE GOEDERT, 1080 SL 1001/1002 - PALHOÇA - SC
CEP: 88132-150
www.emais.eng.br
TELEFONE: (48) 3093 9350



SERVIÇO SOCIAL DO COMÉRCIO
DEPARTAMENTO REGIONAL DE SANTA CATARINA
RUA FELIPE SCHMIDT, 785 - CENTRO - FLORIANÓPOLIS/SC
CEP: 88.010-002 - FONE/FAX: (48) 3251-4800
sesc-sc@sesc-sc.com.br

PROJETO: **ARQUITETÔNICO**

LOCAL: FLORIANÓPOLIS / SC

ENDEREÇO DA OBRA: ESTRADA HAROLDO SOARES GLAVAN, Nº1670, CACUPÉ

OBRA: CABANA NOVA

CONTEÚDO: DETALHAMENTO ÁREAS MOLHADAS

PROPRIETÁRIO: _____ RESP. TÉCNICO: _____

CARIMBO E ASSINATURA: _____

SERVIÇO SOCIAL DO COMÉRCIO - SEC AR/SC
CNPJ: 03.993.595/0001-68

AUTOR DO PROJETO: ARQ. VICTÓRIA S. GONÇALVES
Nº CAU: A289789-0

CO-AUTOR E RESP. TÉCNICO DO PROJETO: ARQ. ANDRÉ A. S. DE AMORIM
Nº CAU: 000A527912

ARQUIVO: _____ DESENHO: ARQ. RAPHAELLA DIANNA


ESCALA: INDICADA

DATA: 04/2026


PRANCHA Nº **09**

15


TOTAL

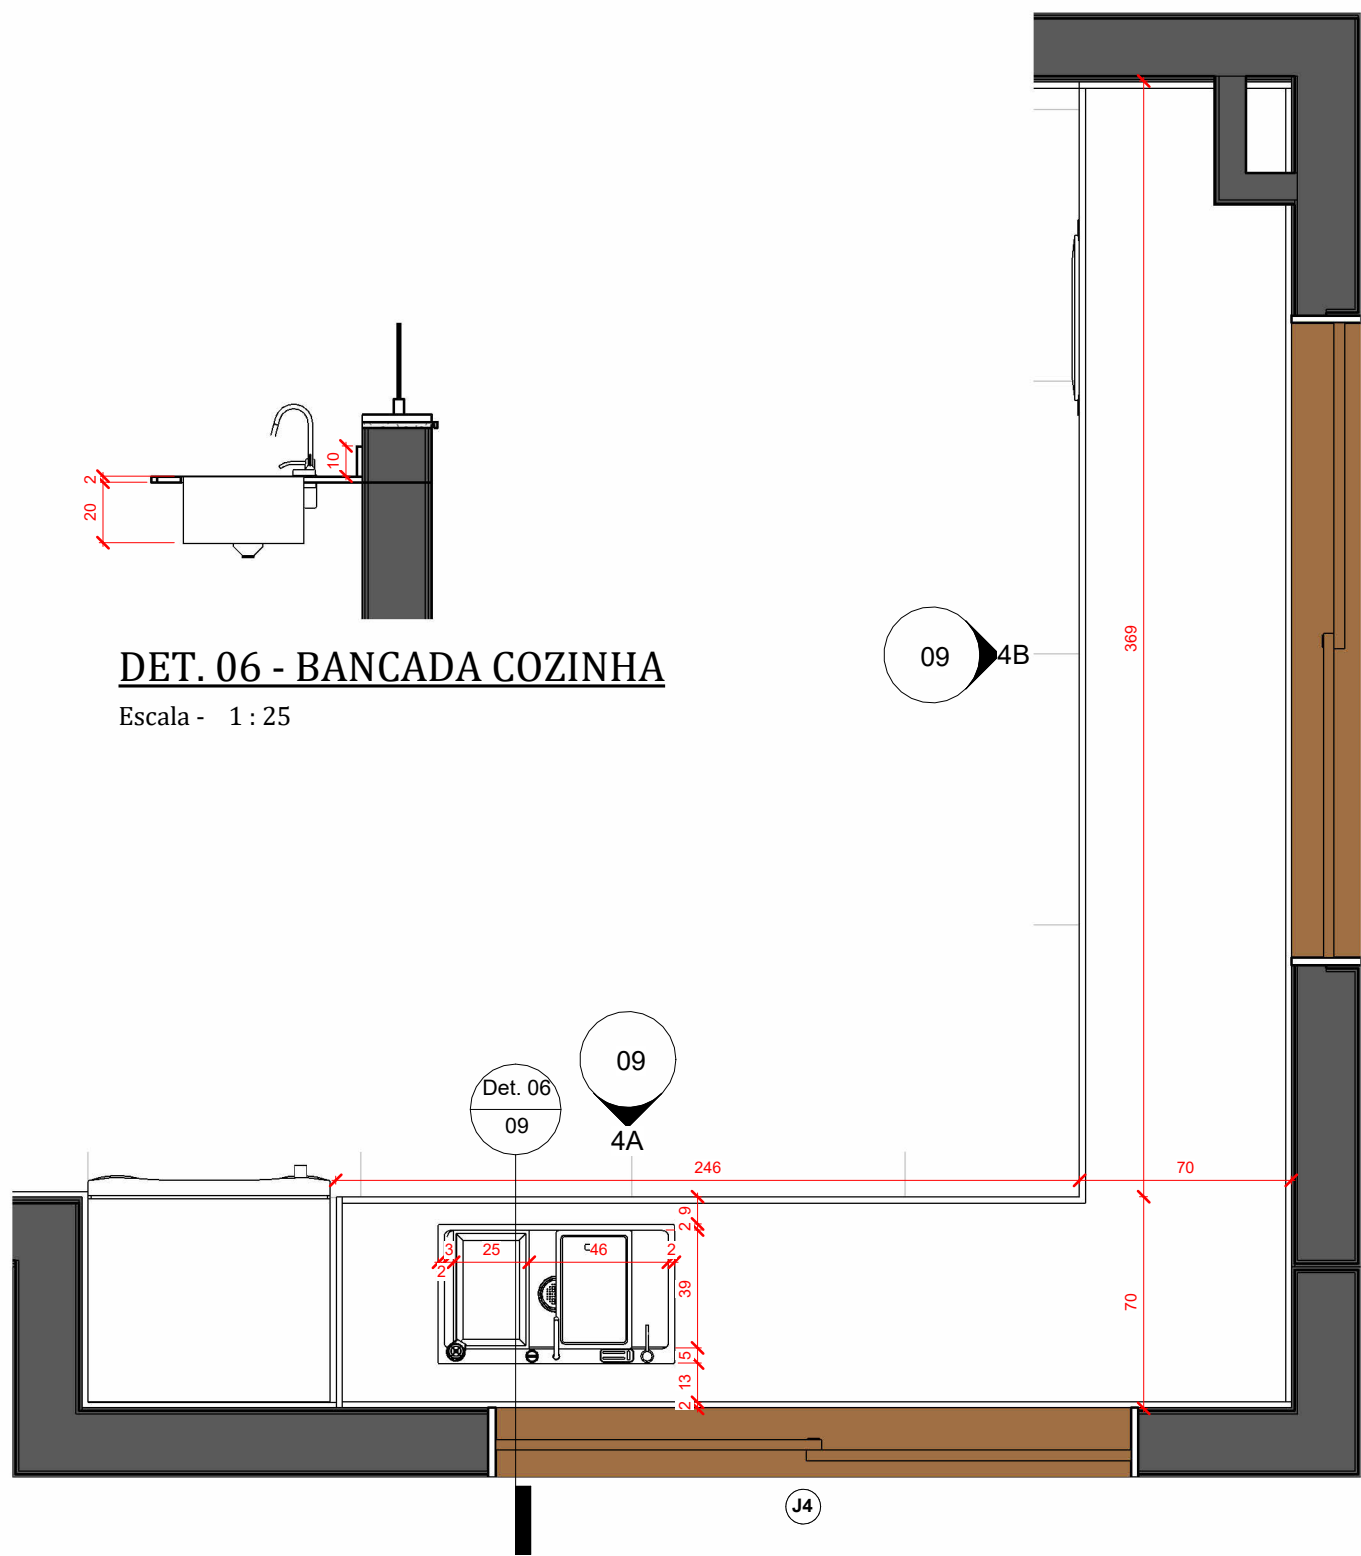

DET. BANCADA COZINHA
Escala - 1:25

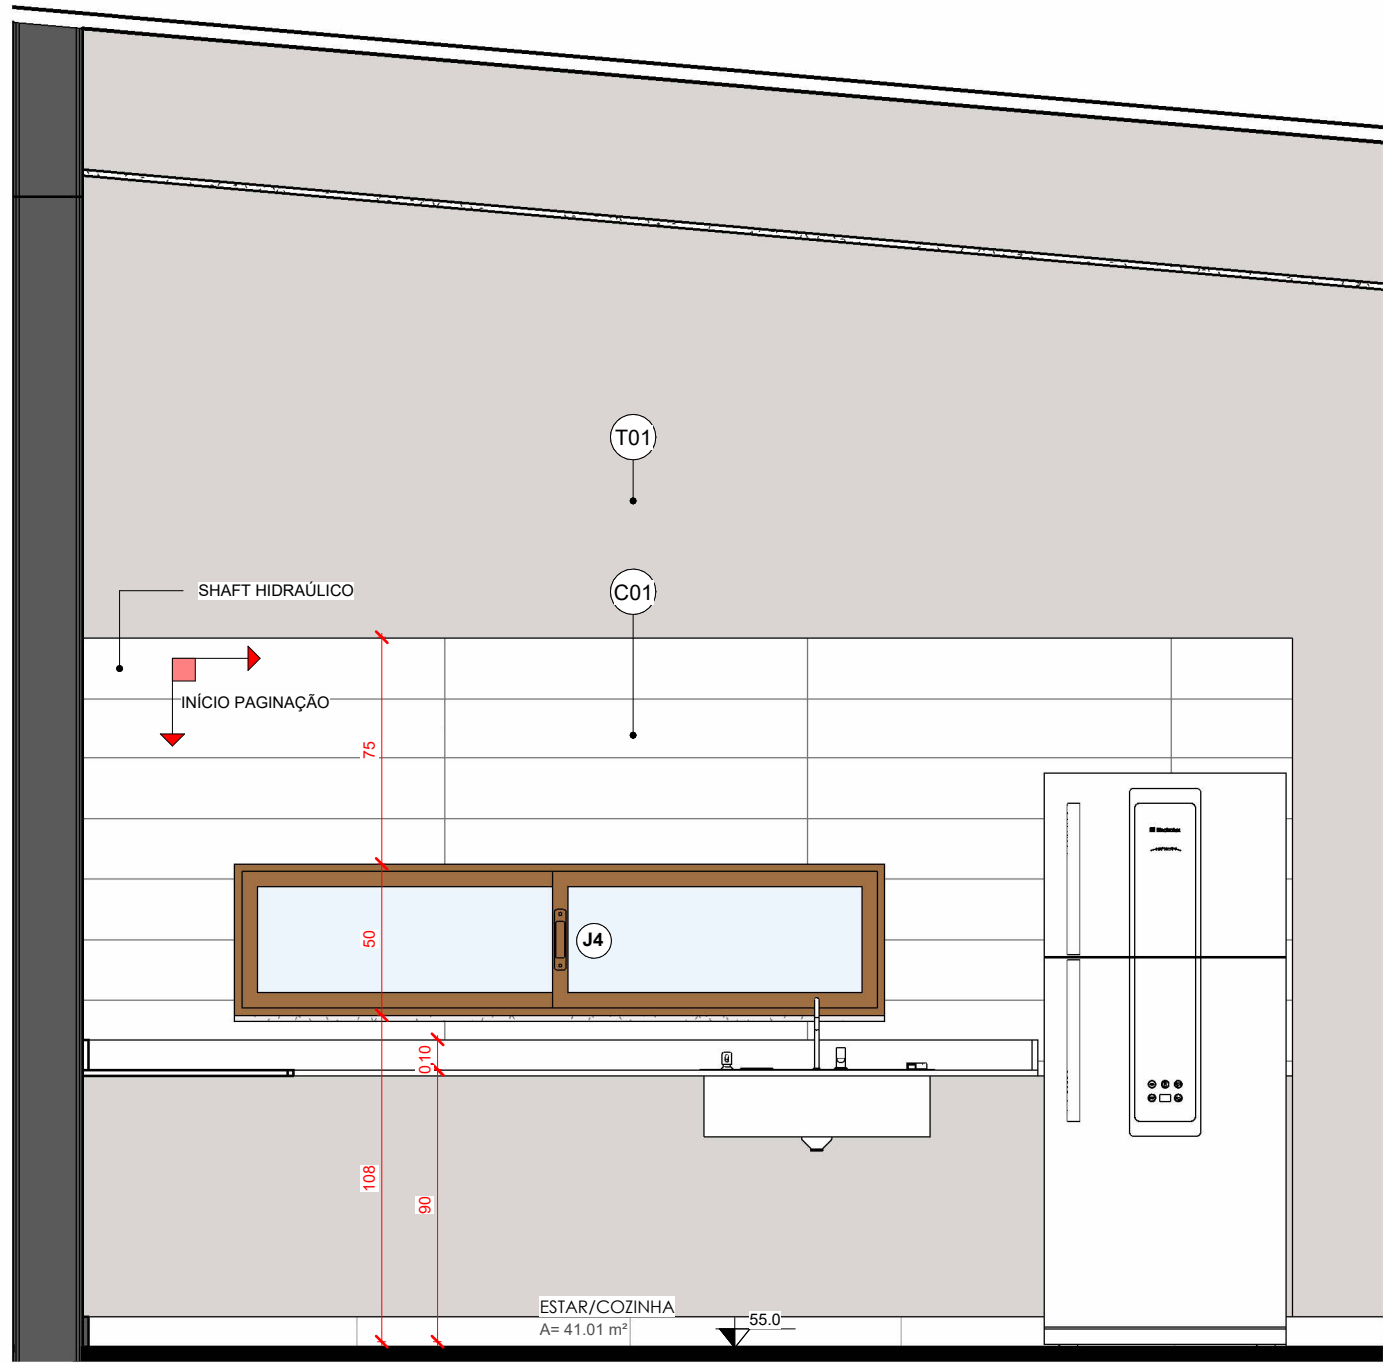

4A
Escala - 1:25

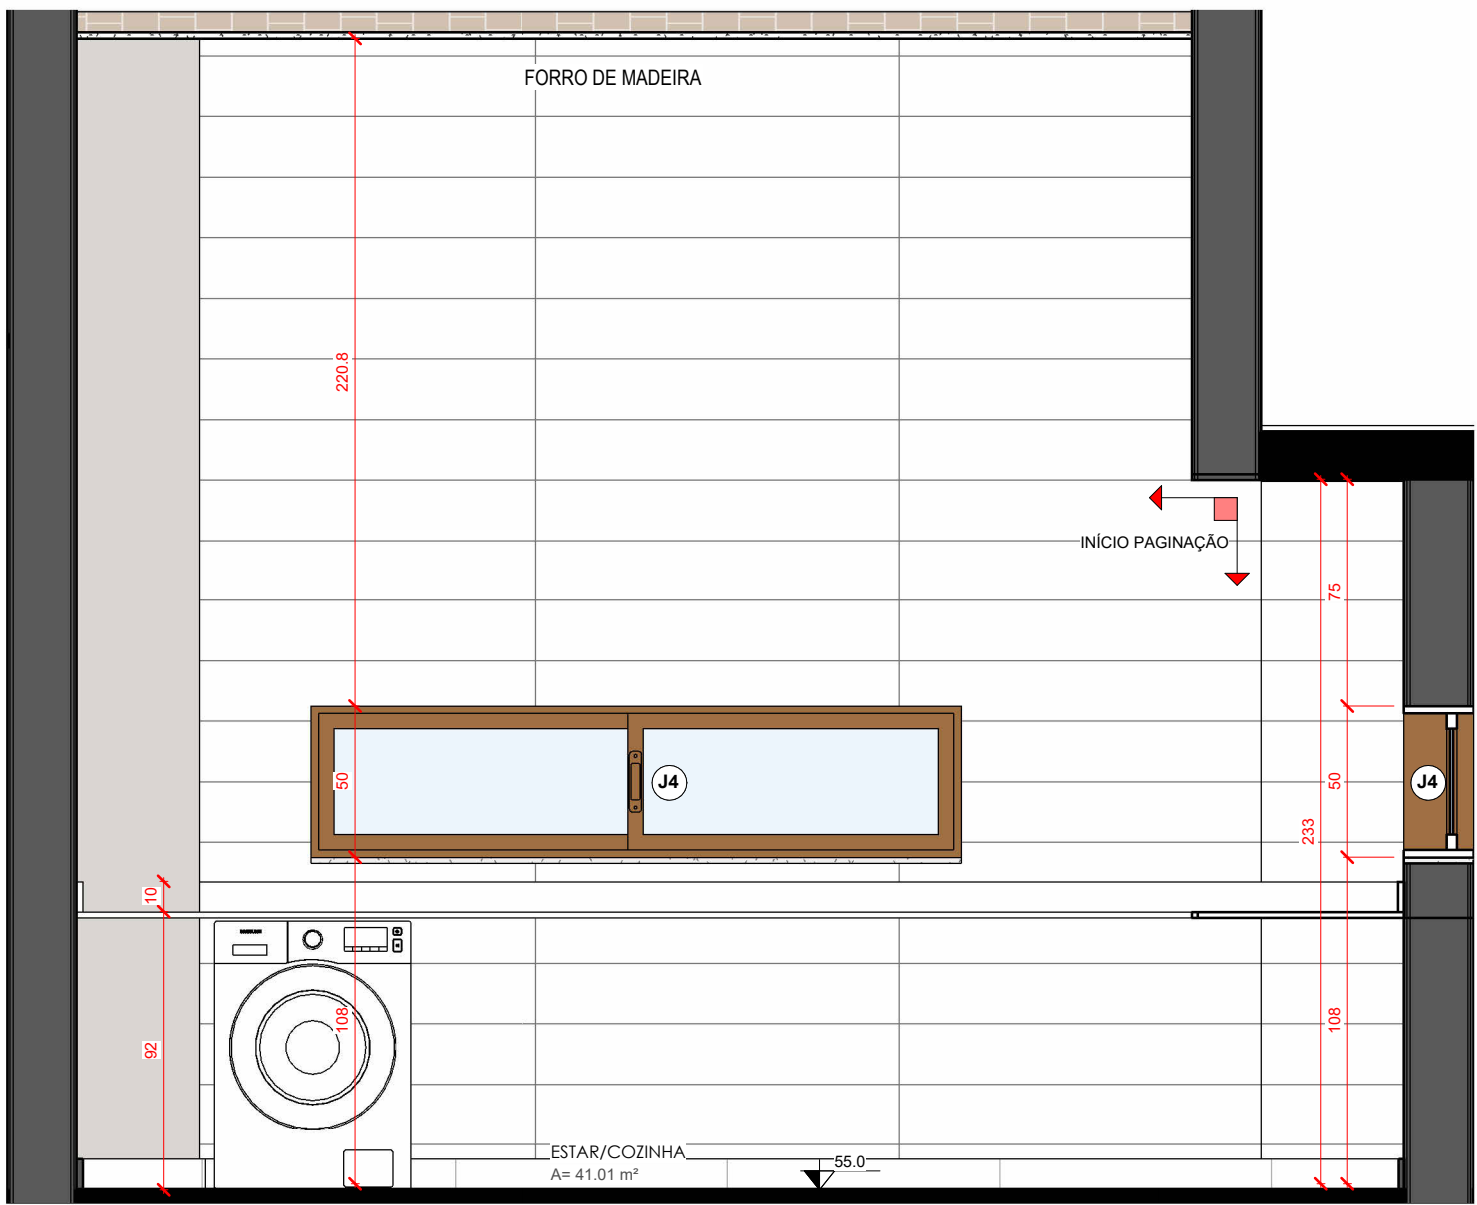

4B
Escala - 1:25

NOTAS:
A PEDRA DA COZINHA, TORNEIRA E CUBA SERÃO ESPECIFICADAS NO PROJETO DE INTERIORES.