

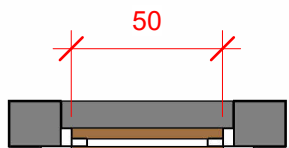
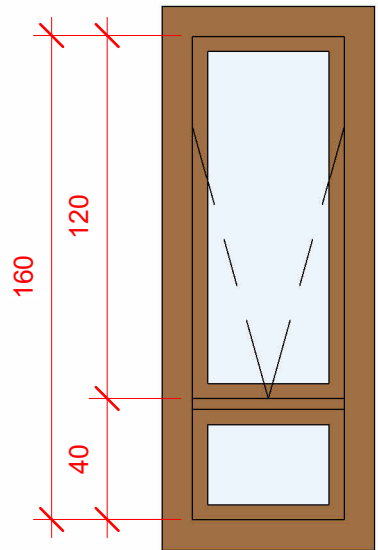




J1- JANELA MAXIM-AR 1F. COM BANDEIRA INFERIOR

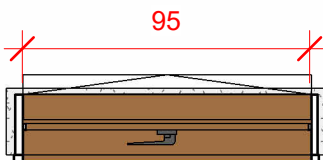



J2- JANELA MAXIM-AR 1F.

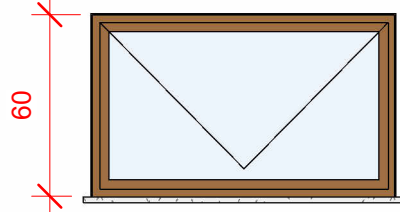

J3- JANELA DE CORRER 2F. COM BANDEIRA INFERIOR FIXA

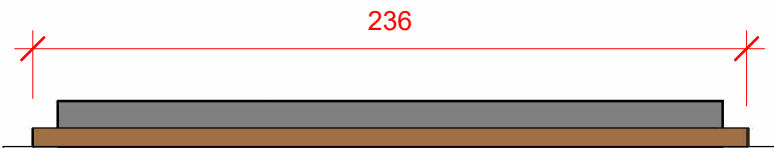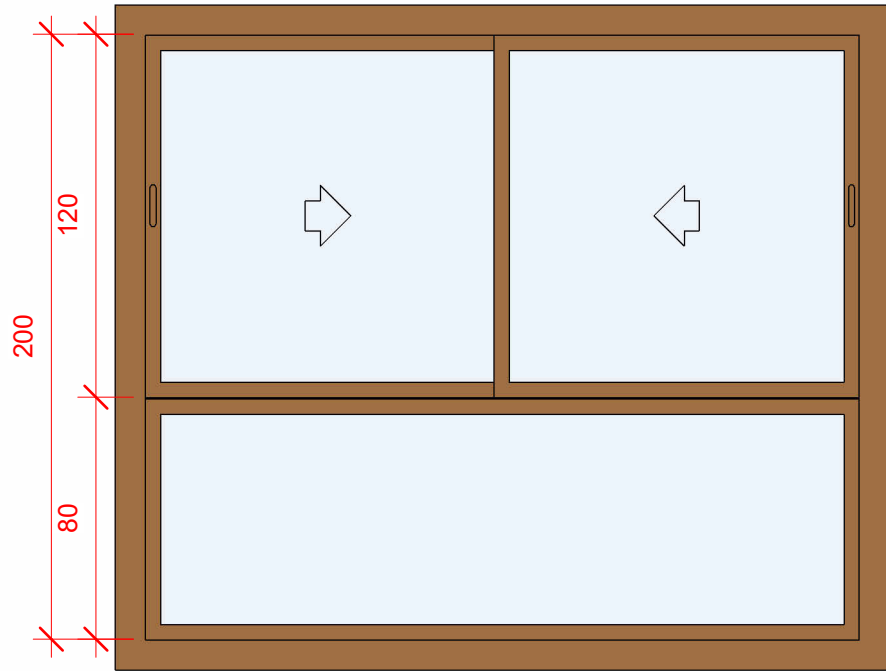

J4- JANELA DE CORRER 2F.

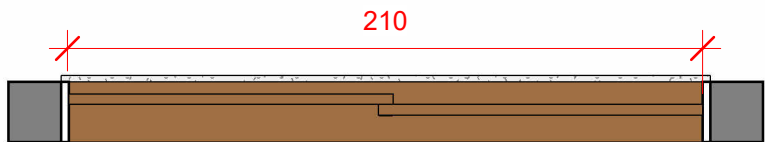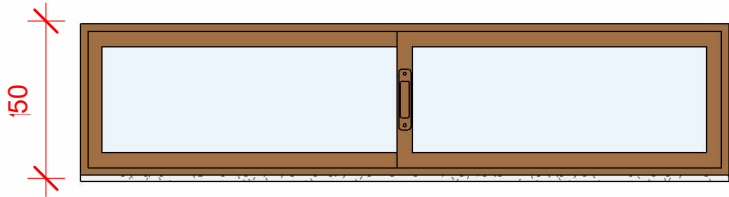

DET.ESQUADRIAS JANELAS

Escala - 1 : 25

TABELA DE JANELA-VIDRO FIXO 10MM					
*ESTRUTURA: PVC-LINHA DETEC COLOR DA WEIKU,COR:AMADEIRADO CARVALHO.					
COD	QTD.	LARGURA (cm)	ALTURA(cm)	PEITORIL (cm)	DESCRIÇÃO
J1	2	50	160	50	JANELA MAXIM-AR 1F. COM BANDEIRA INFERIOR-VIDRO INCOLOR- 6mm
J2	2	100	60	160	JANELA MAXIM-AR 1F-VIDRO BOREAL-6mm
J3	1	236	200	50	JANELA DE CORRER 2F. COM BANDEIRA INFERIOR FIXA-VIDRO INCOLOR-10mm-PUXADOR TIPO:CONCHA COM TRAVAMENTO INTERNO.
J4	2	215	50	110	JANELA DE CORRER 2F-VIDRO INCOLOR- 6mm

CARIMBOS

REVISÕES

Nº	DATA	DESCRIÇÃO	ASSINATURA



E+PLAN ENGENHARIA
CNPJ: 15018870/0001-65
CREA/SC: 127622-8
RUA: NAJLA CARONE GOEDERT, 1080 SL 1001/1002 - PALHOÇA - SC
CEP: 88132-150
www.emais.eng.br
TELEFONE: (48) 3093 9350



SERVIÇO SOCIAL DO COMÉRCIO
DEPARTAMENTO REGIONAL DE SANTA CATARINA

RUA FELIPE SCHMIDT, 785 - CENTRO - FLORIANÓPOLIS/SC
CEP 88.010.002 - FONE/FAX: (48) 3251-4800
sesc-sc@sesc-sc.com.br

PROJETO:

ARQUITETÔNICO

LOCAL:
FLORIANÓPOLIS / SC

ENDEREÇO DA OBRA: ESTRADA HAROLDO SOARES GLAVAN, Nº1670, CACUPÉ

OBRA:
CABANA NOVA

CONTEÚDO:
DETALHAMENTO ESQUADRIAS - JANELAS

PROPRIETÁRIO:	RESP. TÉCNICO:
SERVIÇO SOCIAL DO COMÉRCIO - SEC AR/SC CNPJ: 03.603.595/0001-68	

AUTOR DO PROJETO: ARQ. VICTORIA S. GONÇALVES Nº CAU: A289789-0	ASSINATURA
----------------------------------------------------------------------	------------

CO-AUTOR E RESP. TÉCNICO DO PROJETO : ARQ. ANDRÉ A. S. DE AMORIM NºCAU: 000A527912	ASSINATURA
------------------------------------------------------------------------------------------	------------

ARQUIVO:	DESENHO: ARQ. RAPHAELLA DIANNA	ESCALA: INDICADA
----------	-----------------------------------	---------------------

PRANCHA Nº
12
15
TOTAL
DATA: 04/2026