

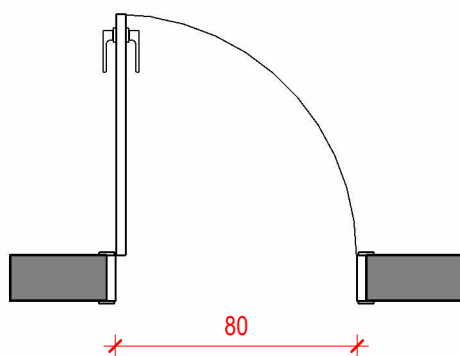
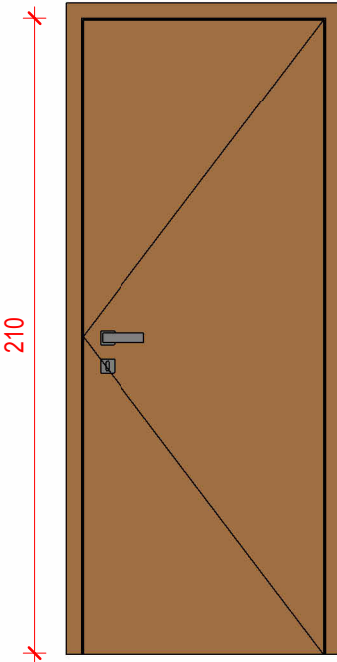




P1- PORTA DE ABRIR-1F.

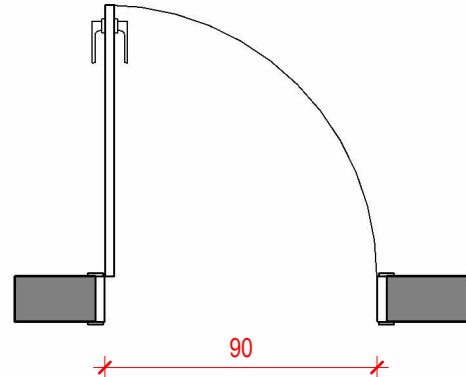



P2- PORTA DE ABRIR-1F.

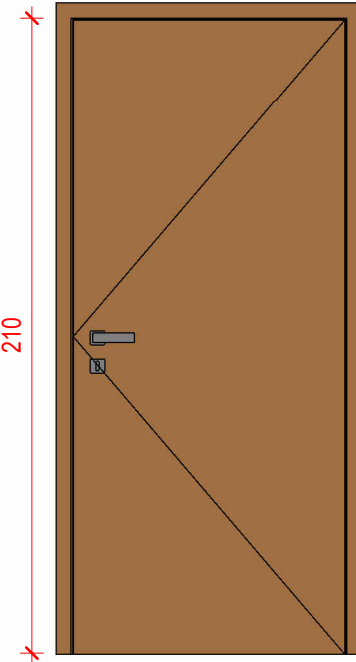



P3-PORTA DE ABRIR-1F. COM MADEIRA MACIÇA VIDRO FIXO LATERAL-INCOLOR 6MM FECHADURA ELETRÔNICA

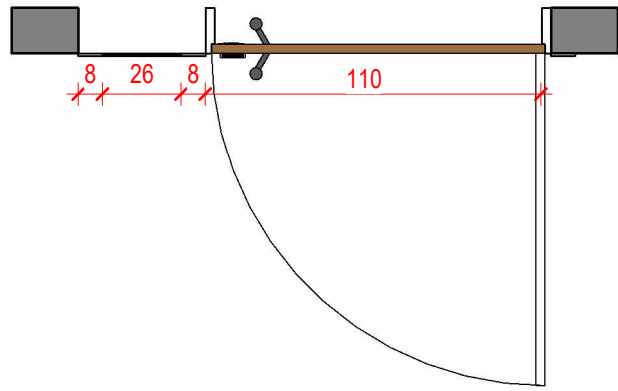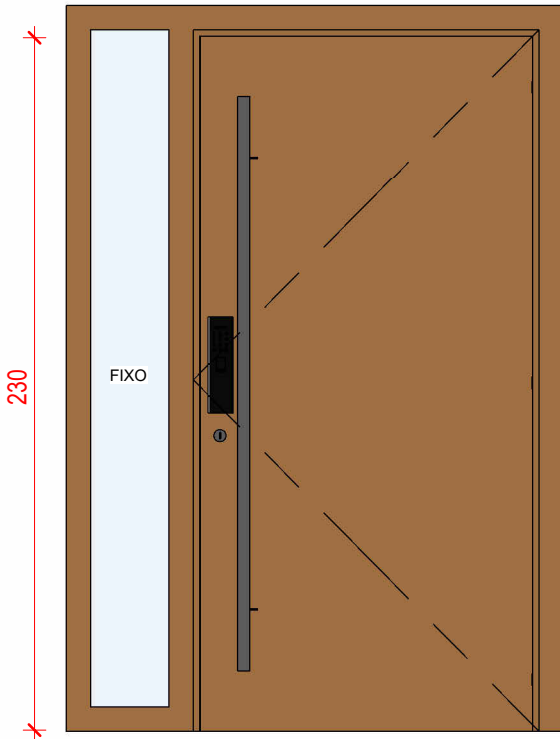



P4- PORTA DE CORRER-2F.

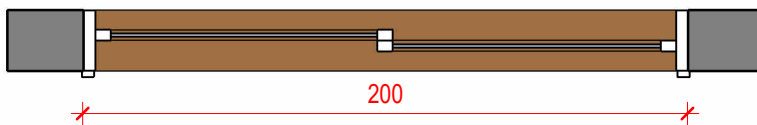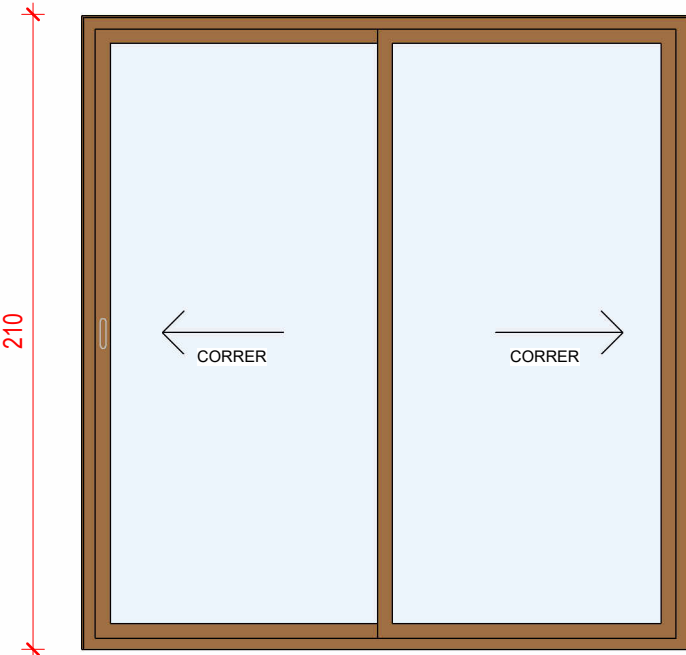

P5- PORTA DE ABRIR-1F. VENEZIANA

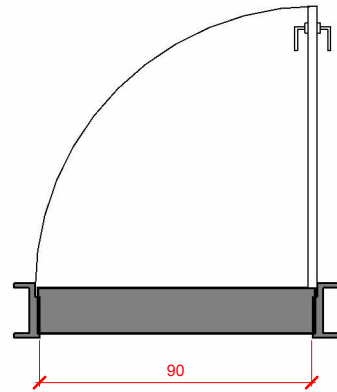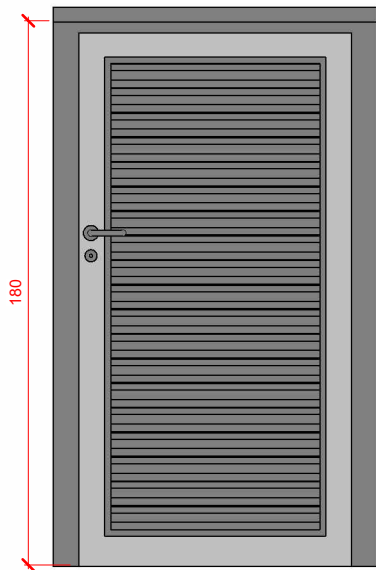

P6- PORTA DE ABRIR-1F. MADEIRA MACIÇA FECHADURA ELETRÔNICA

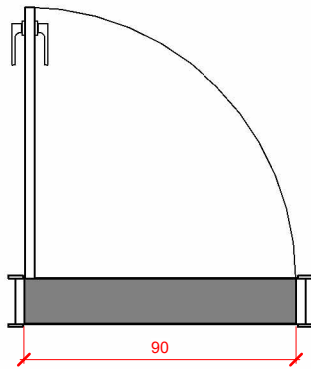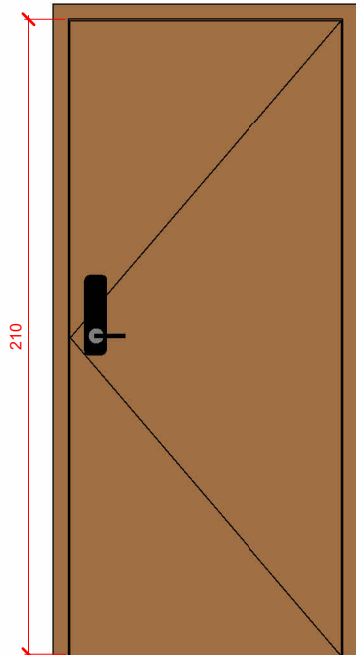


DET.ESQUADRIAS PORTAS

Escala - 1 : 25

TABELA DE PORTAS					
CÓD.	QTD	LARGURA (cm)	ALTURA (cm)	TIPO	MATERIAL
P1	3	80	210	PORTA DE GIRO - 1F	MADEIRA-MARCA: APEN PORTAS. Fechadura privativa e dobradiças, conforme padrão do fabricante.
P2	3	90	210	PORTA DE GIRO - 1F	MADEIRA-MARCA: APEN PORTAS. Fechadura externa e dobradiças, conforme padrão do fabricante.
P3	1	110	230	PORTA DE ABRIR-1F. COM VIDRO FIXO LATERAL	MADEIRA-MARCA: APEN PORTAS. VIDRO LATERAL- INCOLOR 6mm Fechadura externa e dobradiças, conforme padrão do fabricante. (INSTALAR FECHADURA ELETRÔNICA)
P4	2	200	210	PORTA DE CORRER-2F.	ESTRUTURA: PVC-LINHA DETEC COLOR DA WEIKU, NA COR-AMADEIRADO CARVALHO. TIPO: Vidro Temperado Incolor 10mm; PUXADOR: CONCHA, COM TRAVAMENTO INTERNO. * Acessórios conforme padrão do fabricante.
P5	1	90	180	PORTA DE GIRO, 1 FOLHA (ABRIGO DE GÁS)	ALUMÍNIO ANODIZADO PRETO – LINHA GOLD (MARCA: ALCOA) Fechadura Copa Cromado Externa 962-80e – Pado Três dobradiças em aço inox no tamanho 3" x 3"
P6	1	90	210	PORTA DE GIRO - 1F	MADEIRA-MARCA: APEN PORTAS. Fechadura externa e dobradiças, conforme padrão do fabricante. (INSTALAR FECHADURA ELETRÔNICA)

CARIMBOS

REVISÕES			
Nº	DATA	DESCRIÇÃO	ASSINATURA



E+PLAN ENGENHARIA
CNPJ: 15018870/0001-65
CREA/SC: 127622-8
RUA: NAJILA CARONE GOEDERT, 1080 SL 1001/1002 - PALHOÇA - SC
CEP: 88132-150
www.emais.eng.br
TELEFONE: (48) 3093 9350



SERVIÇO SOCIAL DO COMÉRCIO
DEPARTAMENTO REGIONAL DE SANTA CATARINA
RUA FELIPE SCHMIDT, 785 - CENTRO - FLORIANÓPOLIS/SC
CEP 88.010-002 - FONE/FAX: (48) 3251-4800
sesc-sc@sesc-sc.com.br

PROJETO:

ARQUITETÔNICO

LOCAL:

FLORIANÓPOLIS / SC

ENDEREÇO DA OBRA:

ESTRADA HAROLDO SOARES GLAVAN, Nº1670, CACUPÉ

OBRA:

CABANA NOVA

CONTEÚDO:

PAISAGISMO

PROPRIETÁRIO:

SERVIÇO SOCIAL DO COMÉRCIO - SEC AR/SC
CNPJ: 03.993.595/0001-68

RESP. TÉCNICO:

ENG. CIVIL DILNEI DE FREITAS JACINTO
CREA/SC: 122.625-5

AUTOR DO PROJETO:

ARQ. VICTORIA S. GONÇALVES
Nº CAU: A289789-0

PRANCHA Nº
13

CO-AUTOR DO PROJETO:

ARQ. ANDRÉ A. S. DE AMORIM
NºCAU: 000A527912

15

ARQUIVO:

DESENHO:

ARQ. RAPHAELLA DIANNA

ESCALA:

INDICADA

DATA:

04/2026

TOTAL

C:\Users\User\Desktop\IEPLAN\FLORIANOPOLIS\ARQ_EXE_92_FLP_HSC_CABANA_R1.rvt