




Escala - 1 : 50

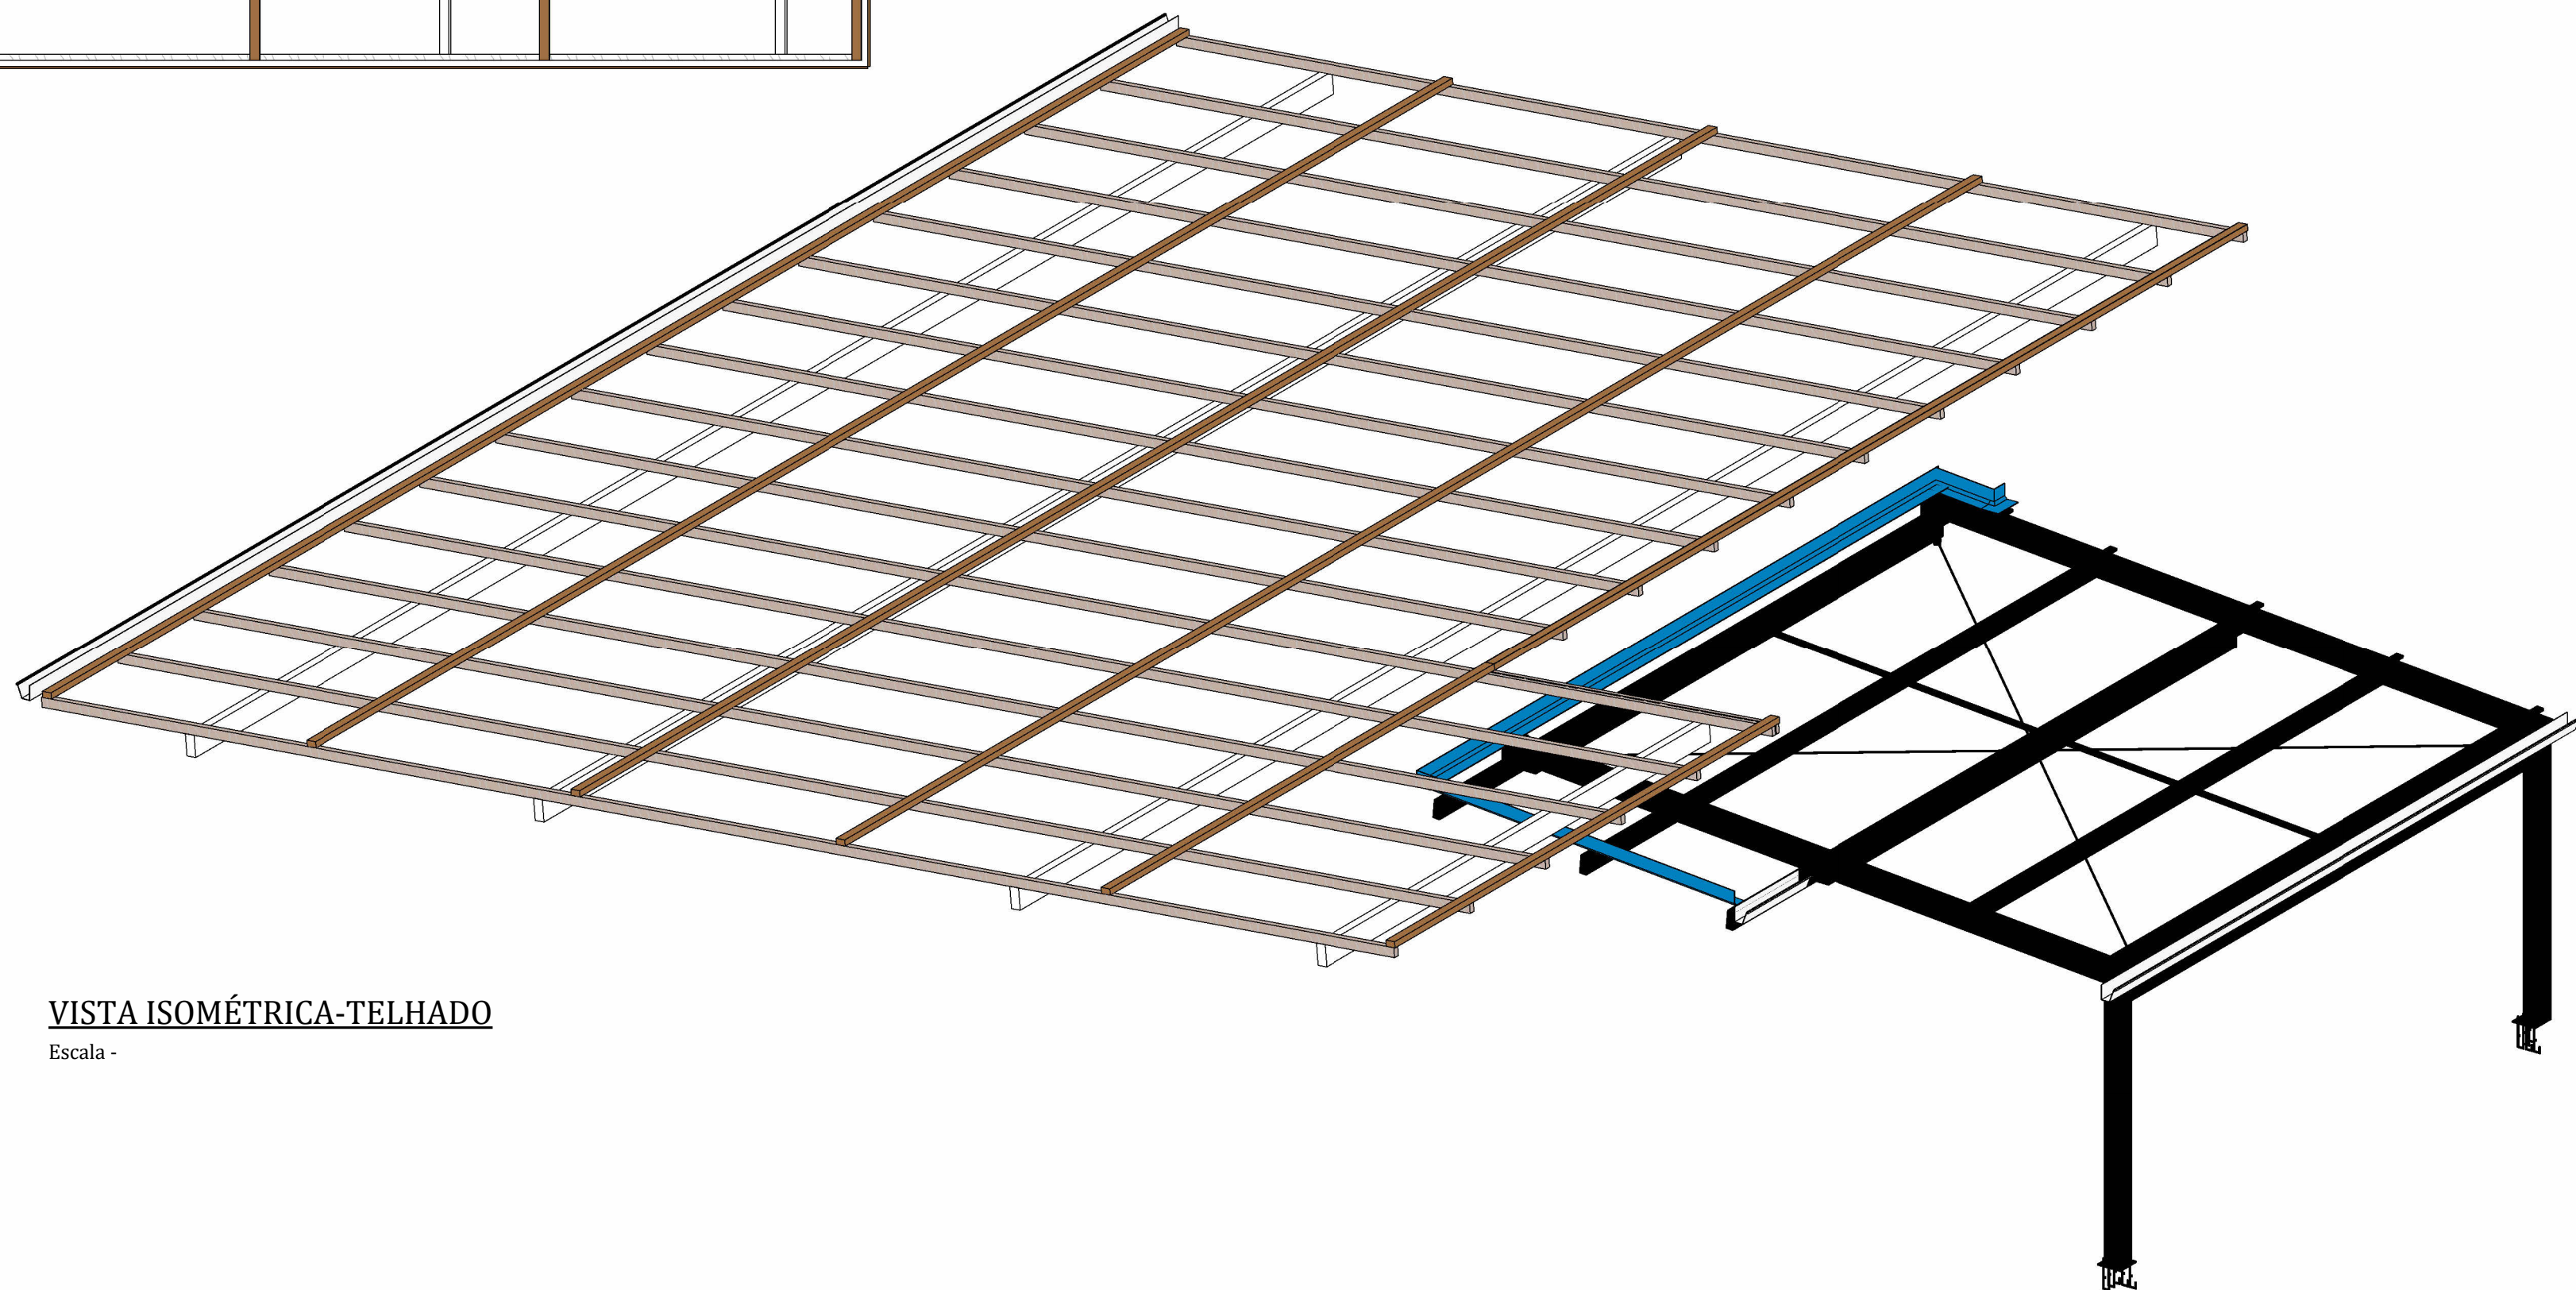


Escala -

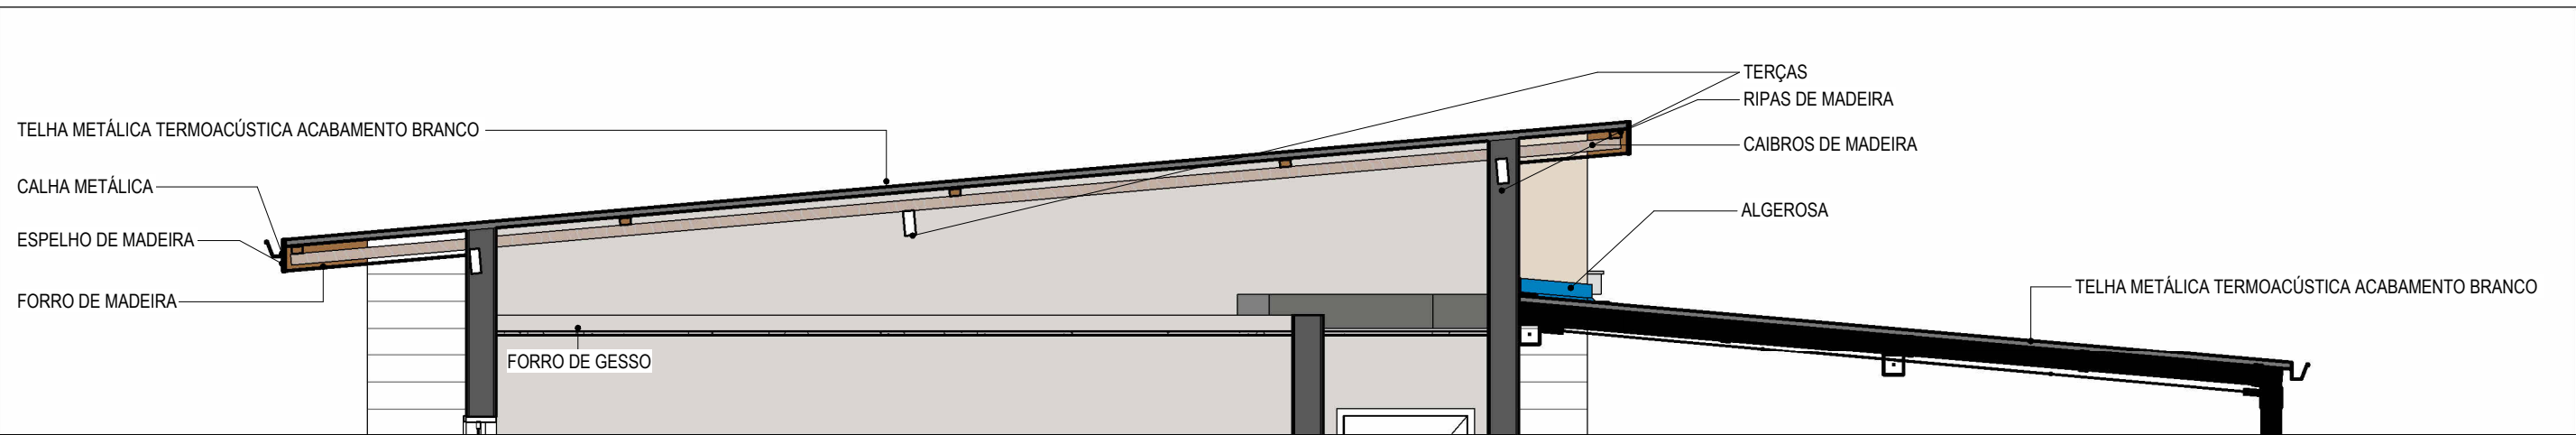

Escala - 1 : 50

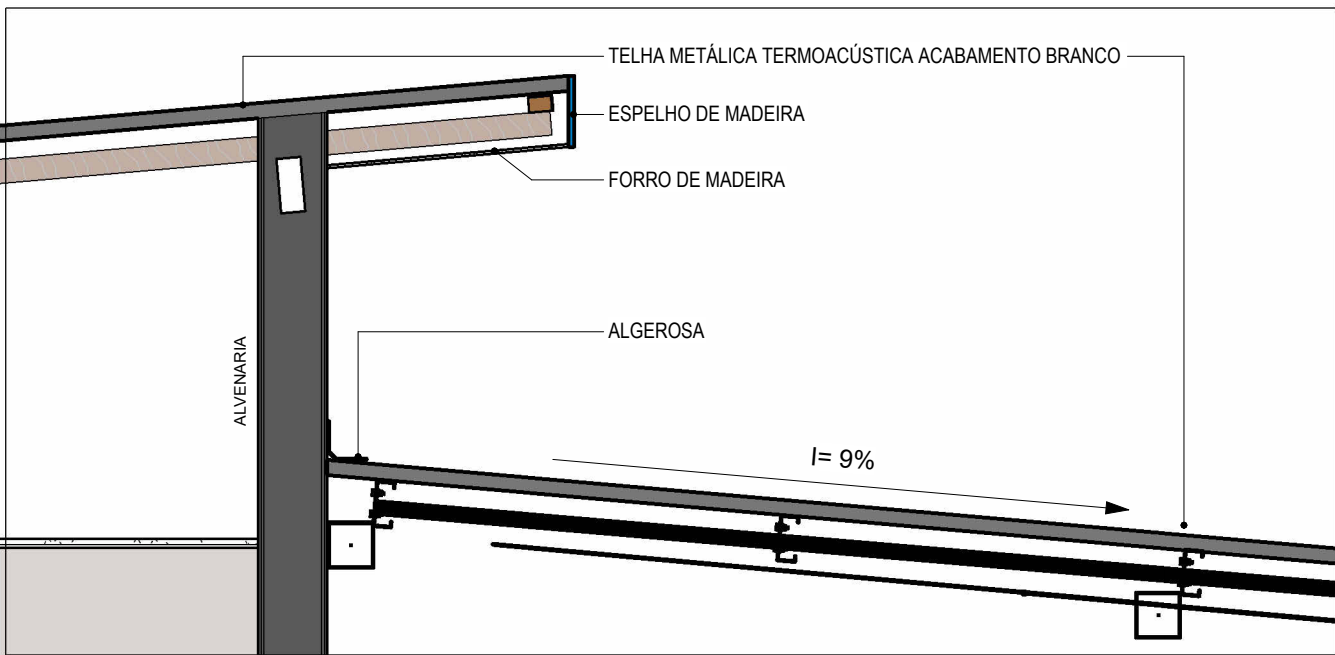

Escala - 1 : 25

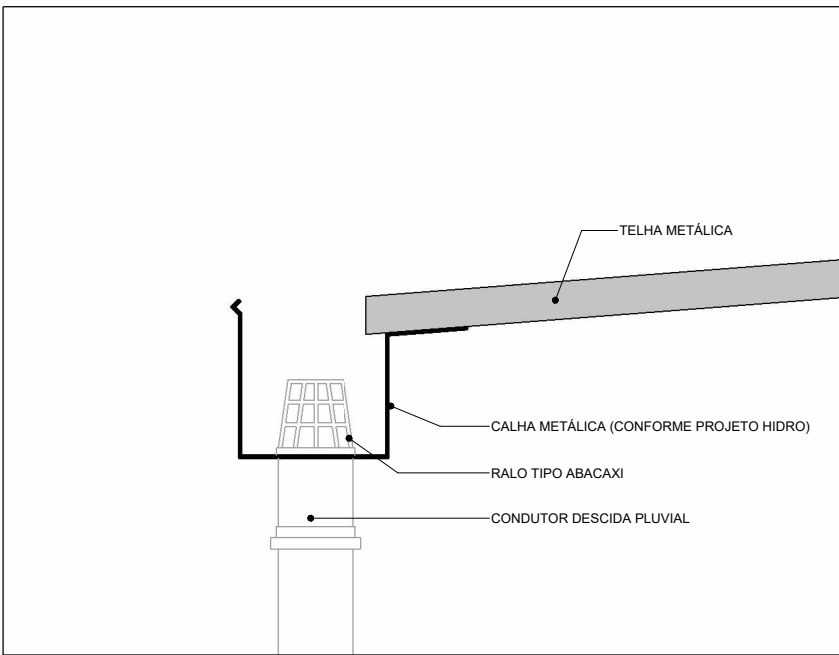

Scala - 1 : 10

REVISÕES		
Nº	DATA	ASSINATURA

E+PLAN ENGENHARIA
 CNPJ: 15018870/0001-65
 CREA/SC: 127622-8
 RUA: NAJLA CARONE GOEDERT, 1080 SL 1001/1002 - PALHOÇA - SC
 CEP: 89132-150
 www.emais.eng.br
 TELEFONE: (48) 3093 9350


SERVIÇO SOCIAL DO COMÉRCIO
 DEPARTAMENTO REGIONAL DE SANTA CATARINA
 RUA FELIPE SCHMIDT, 755 - CENTRO - FLORIANÓPOLIS/SC
 CEP 88.010-902 - FONE/FAX: (48) 3251-4800
sesc-sc@sesc-sc.com.br

PROJETO: **ABSOLUTETÂNICO**

ARQUITETÔNICO

LOCAL:
FLORIANÓPOLIS / SC

ENDEREÇO DA OBRA: ESTRADA HAROLDO SOARES GLAVAN, Nº1670, CACUPÉ

OBRA:
CABANA NOVA

CONTEÚDO:

DETALHAMENTO ESQUADRIAS - PORTAS

PROPRIETÁRIO: _____ RESP. TÉCNICO: _____

Serviço Social do Comércio - SEC AR/SC
CNPJ: 03.603.595/0001-68

AUTOR DO PROJETO: ARQ. VICTORIA S. GONÇALVES
 Nº CAU: A289789-0

PRANCHA Nº **14**

CO-AUTOR E RESP. TÉCNICO DO PROJETO : ARQ. ANDRÉ A. S. DE AMORIM NºCAU: 000A527912 15

ASSINATURA _____ TOTAL _____

ARQUIVO:	DESENHO:	ESCALA:	DATA:
	ARQ. RAPHAELLA DIANNA	INDICADA	04/2026